

ОБЩИНА ГАБРОВО

ДИСТРИКЦИЯ "УТ"

№ 937 / 2023 г.

СКИЦА

М 1: 500

УПИ /ЛП/ кв

по плана на Габрово-III кв. II


СООБЩЕСТВОСТ №

служебна

по нот. акт № том /

ка кв. кв. №

РОБЕН УСТРОЙСТВЕН ПЛАН /ПУП/
РА ЧАСТ

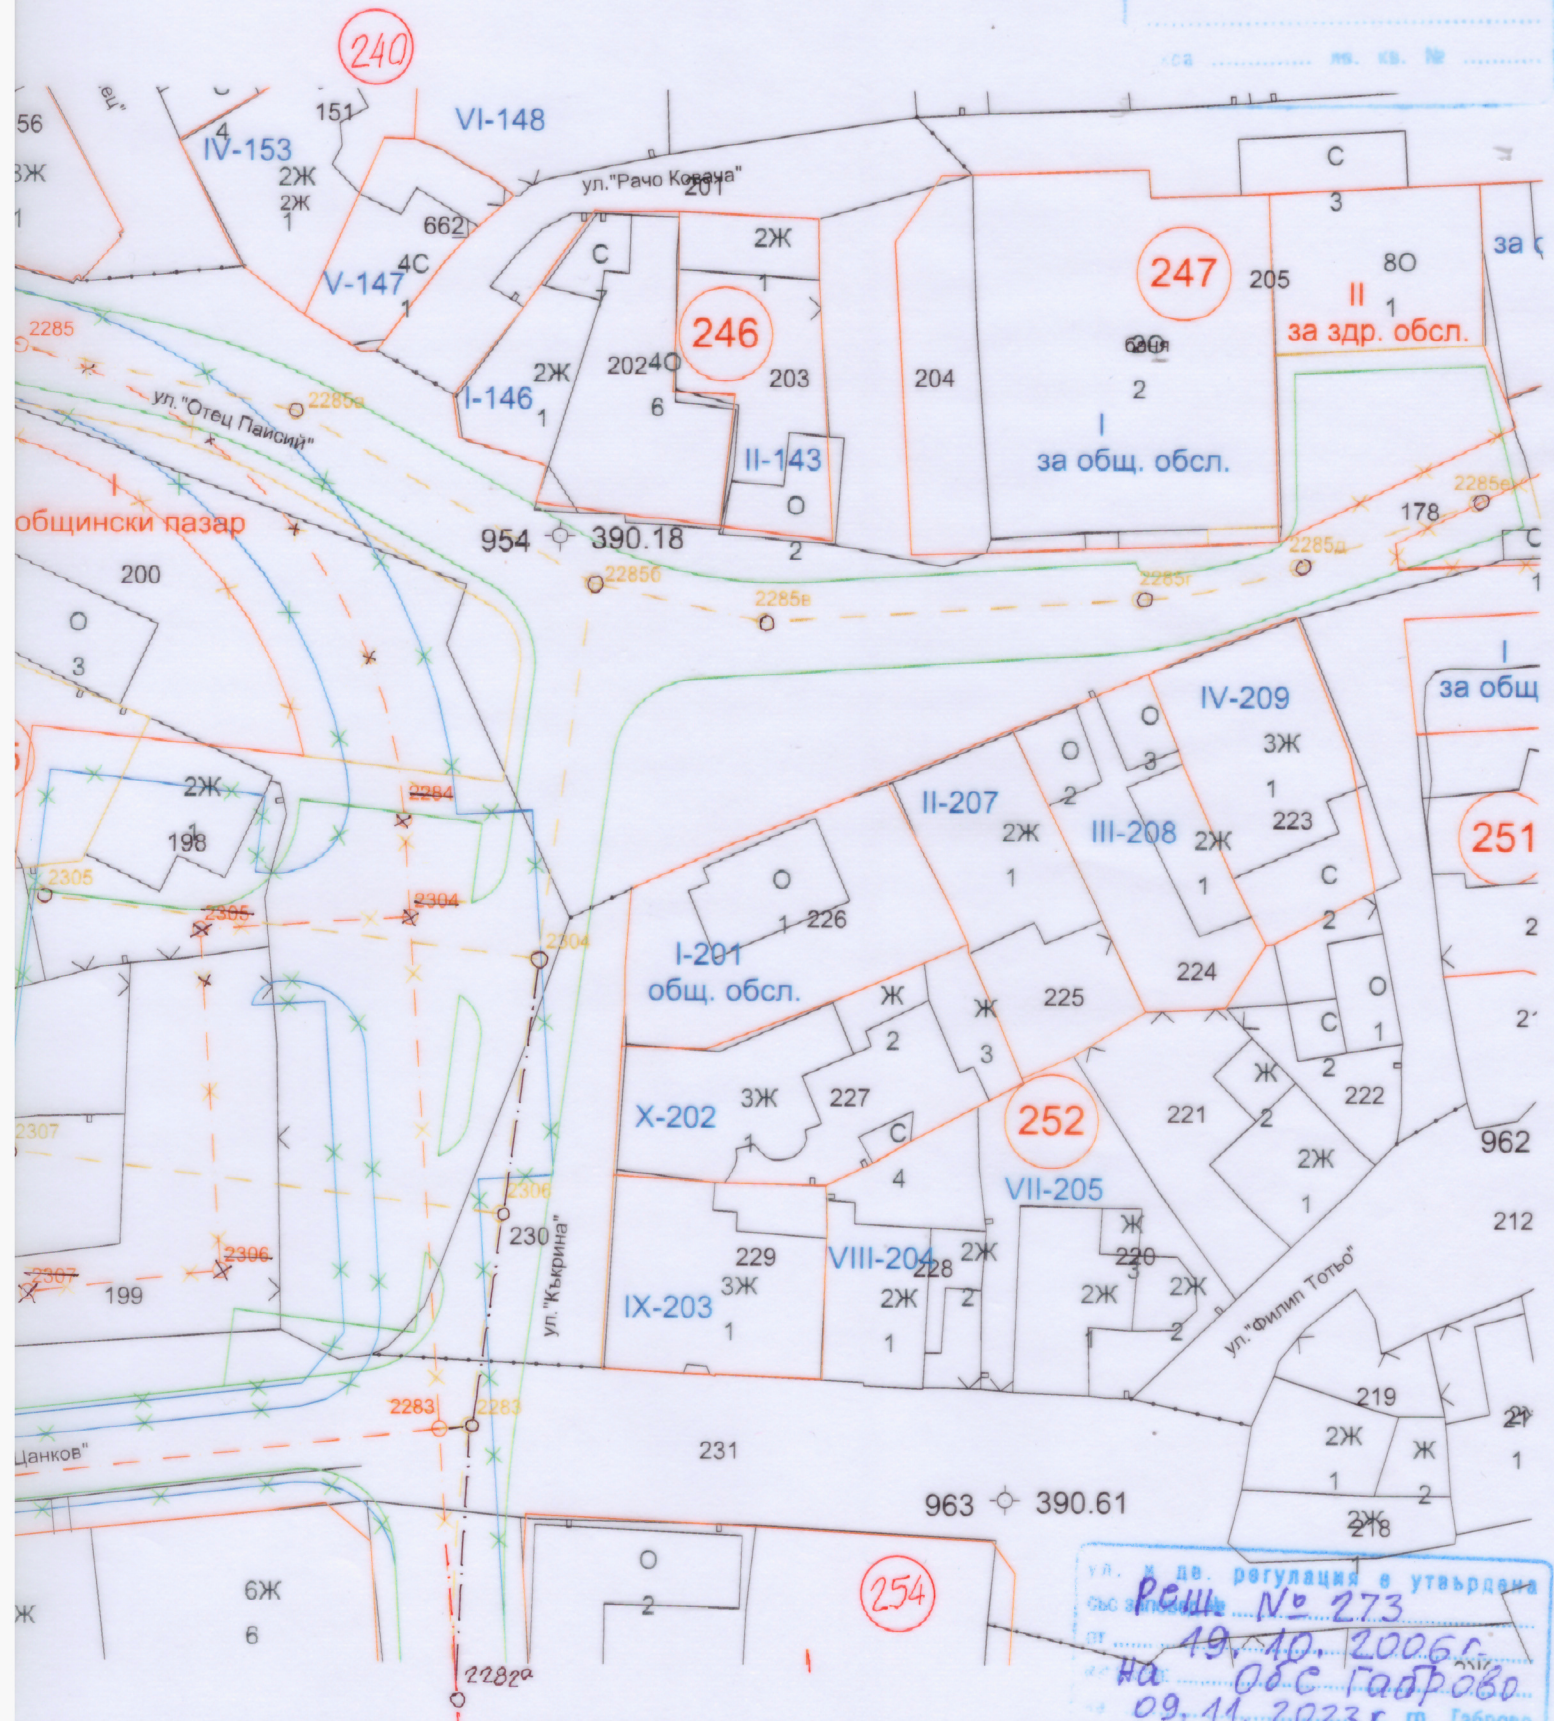

ул. и др. регулация е утвърдена
Реш. № 273
на 19.10.2006 г.
на ОбС Габрово
09.11.2023 г. Габрово