

О-ЩИНА ГАБРОВО
ДИРЕКЦИЯ У

№ 922 / 2023

СКИЦА
М 1:500


УЛИ III-5508, IV-5509 кв. 194

№ ПЛАН № ГАБРОВО-46

ОБСТАНОВКА № СЛУЖБЕНА

№ ПОТ. ЗИТ № ТОВ

ТАКСА №

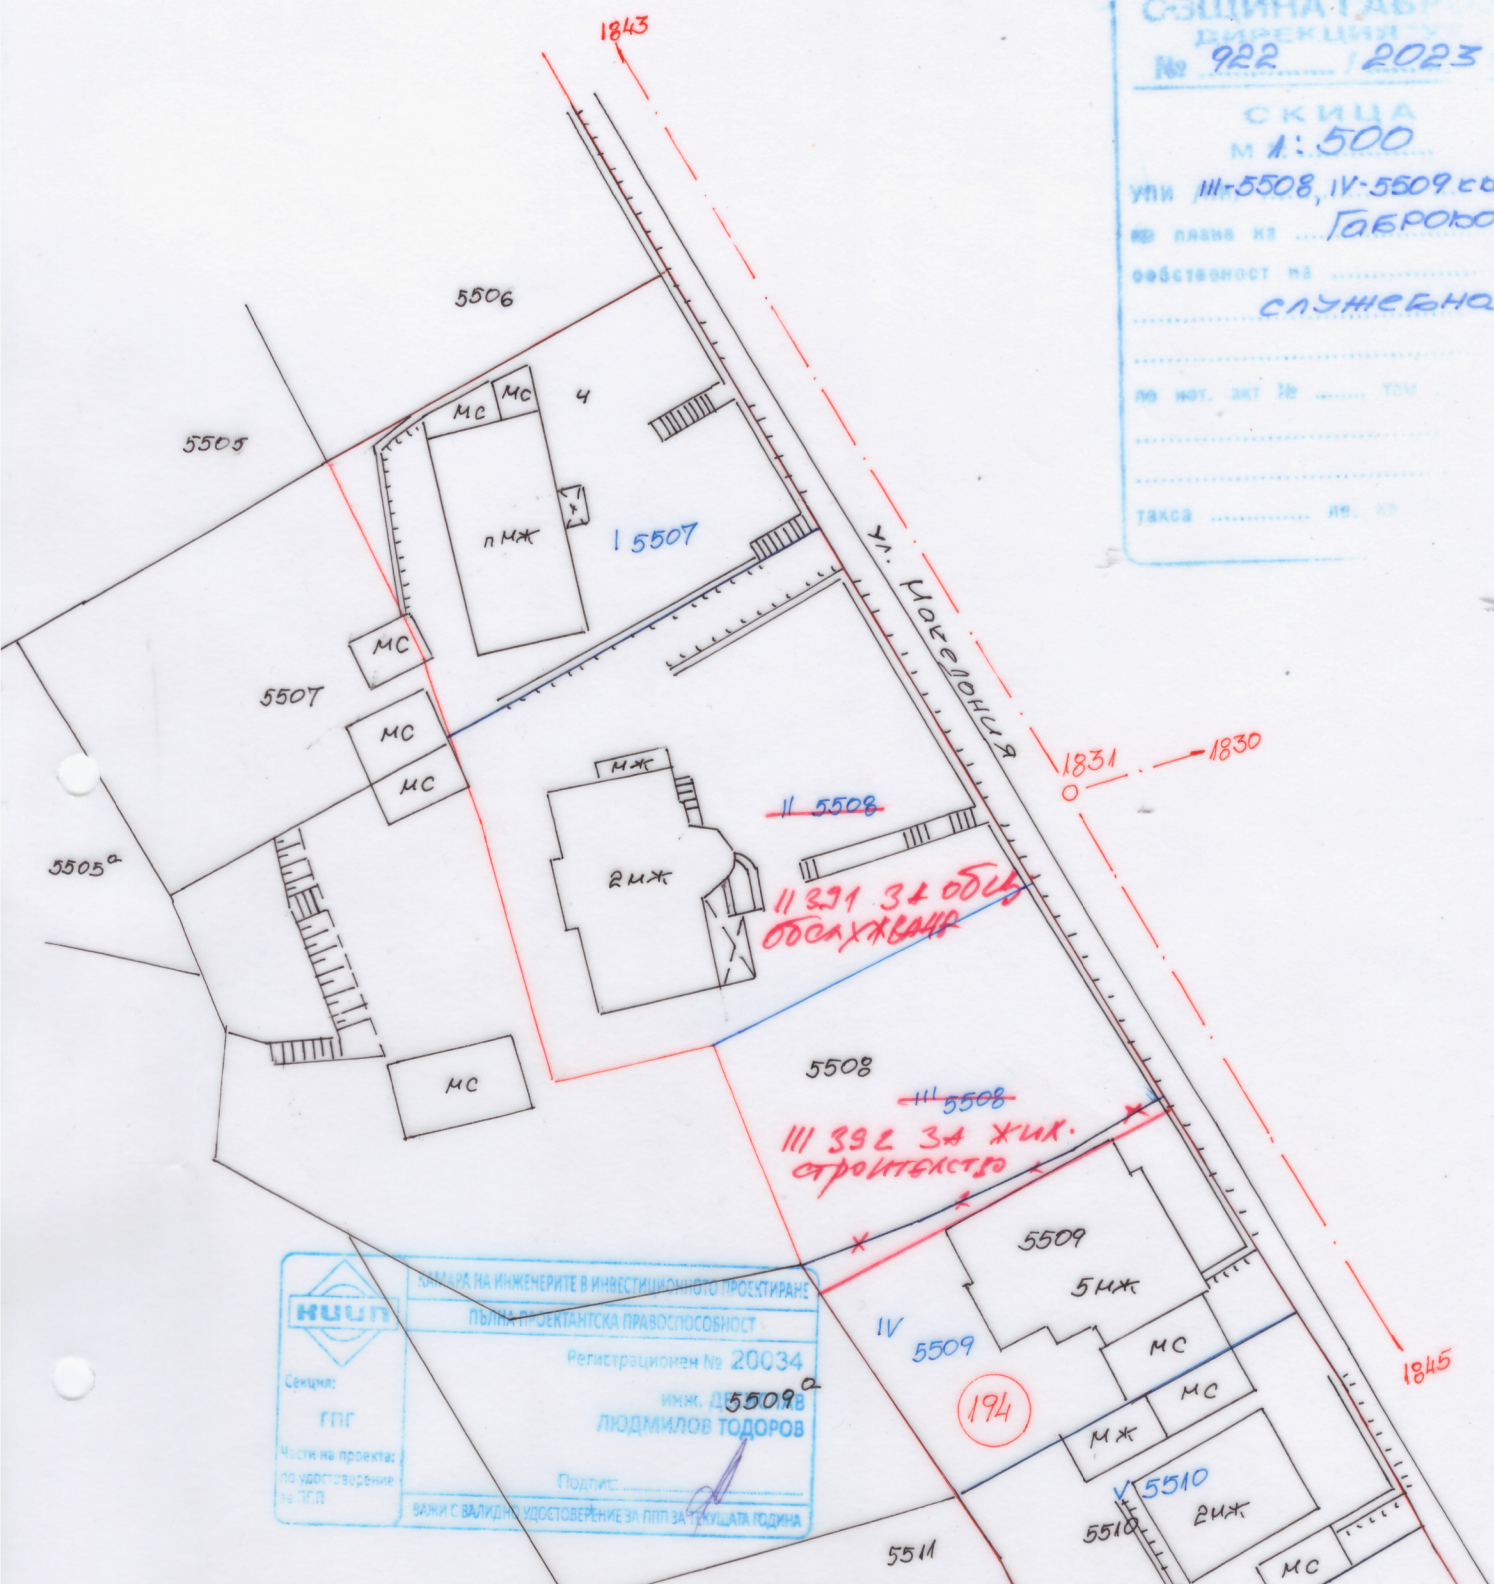

КАМАРА НА ИНЖЕНЕРИТЕ В ИНВЕСТИЦИОННОТО ПРОЕКТИРАНЕ

ПЪЛНА ПРОЕКТАНСКА ПРАВОСПОСОБНОСТ

Регистрационен № 20034

Инж. Д-р 5509В

ЛЮДМИЛОВ ТОДОРОВ

Семция: ГПГ

Част на проекта: по одобрение на ДГП

Подпис: [Signature]

ВАЖИ С ВАЛИДНО УДОСТОВЕРЕНИЕ ЗА ПЛП ЗА ТЕКУЩАТА ГОДИНА

ПЛАН ЗА УЛИ НА СПИЛ ЗА
УЛИ II-5508 и III-5008
КВ. 194, 1514-464-10. ГАБРОВО

КАМАРА НА ИНЖЕНЕРИТЕ В ИНВЕСТИЦИОННОТО ПРОЕКТИРАНЕ

ПЪЛНА ПРОЕКТАНСКА ПРАВОСПОСОБНОСТ

Инж. ИВАН И
УСВАКОВ

Рег. № 20034

[Signature]

УЛ. И ДВ. РЕГУЛАЦИЯ Е УТВЪРДЕНА

СЪС ЗАПОВЕД № РГ-02-14-238

ОТ 24.06.87г.

ИЗГЛЕДНИЛ:

НА 07.11.83г. [Signature] Габрово