


ОБЩИНА ГАБРОВО
 СЕКЦИОНА "УТ"
 № 65 / 2024 г.
 СКРИЦА
 М 1:1000
 УПИ /ПМ/ III-413 кв. 20
 по плана на Габрово СЗ-II ч.
 ОБСТРОЙНОСТ НА
 СЛУЖБЕНА
 по нот. акт № том /.....
 такса за производствена и
 - складова дейност

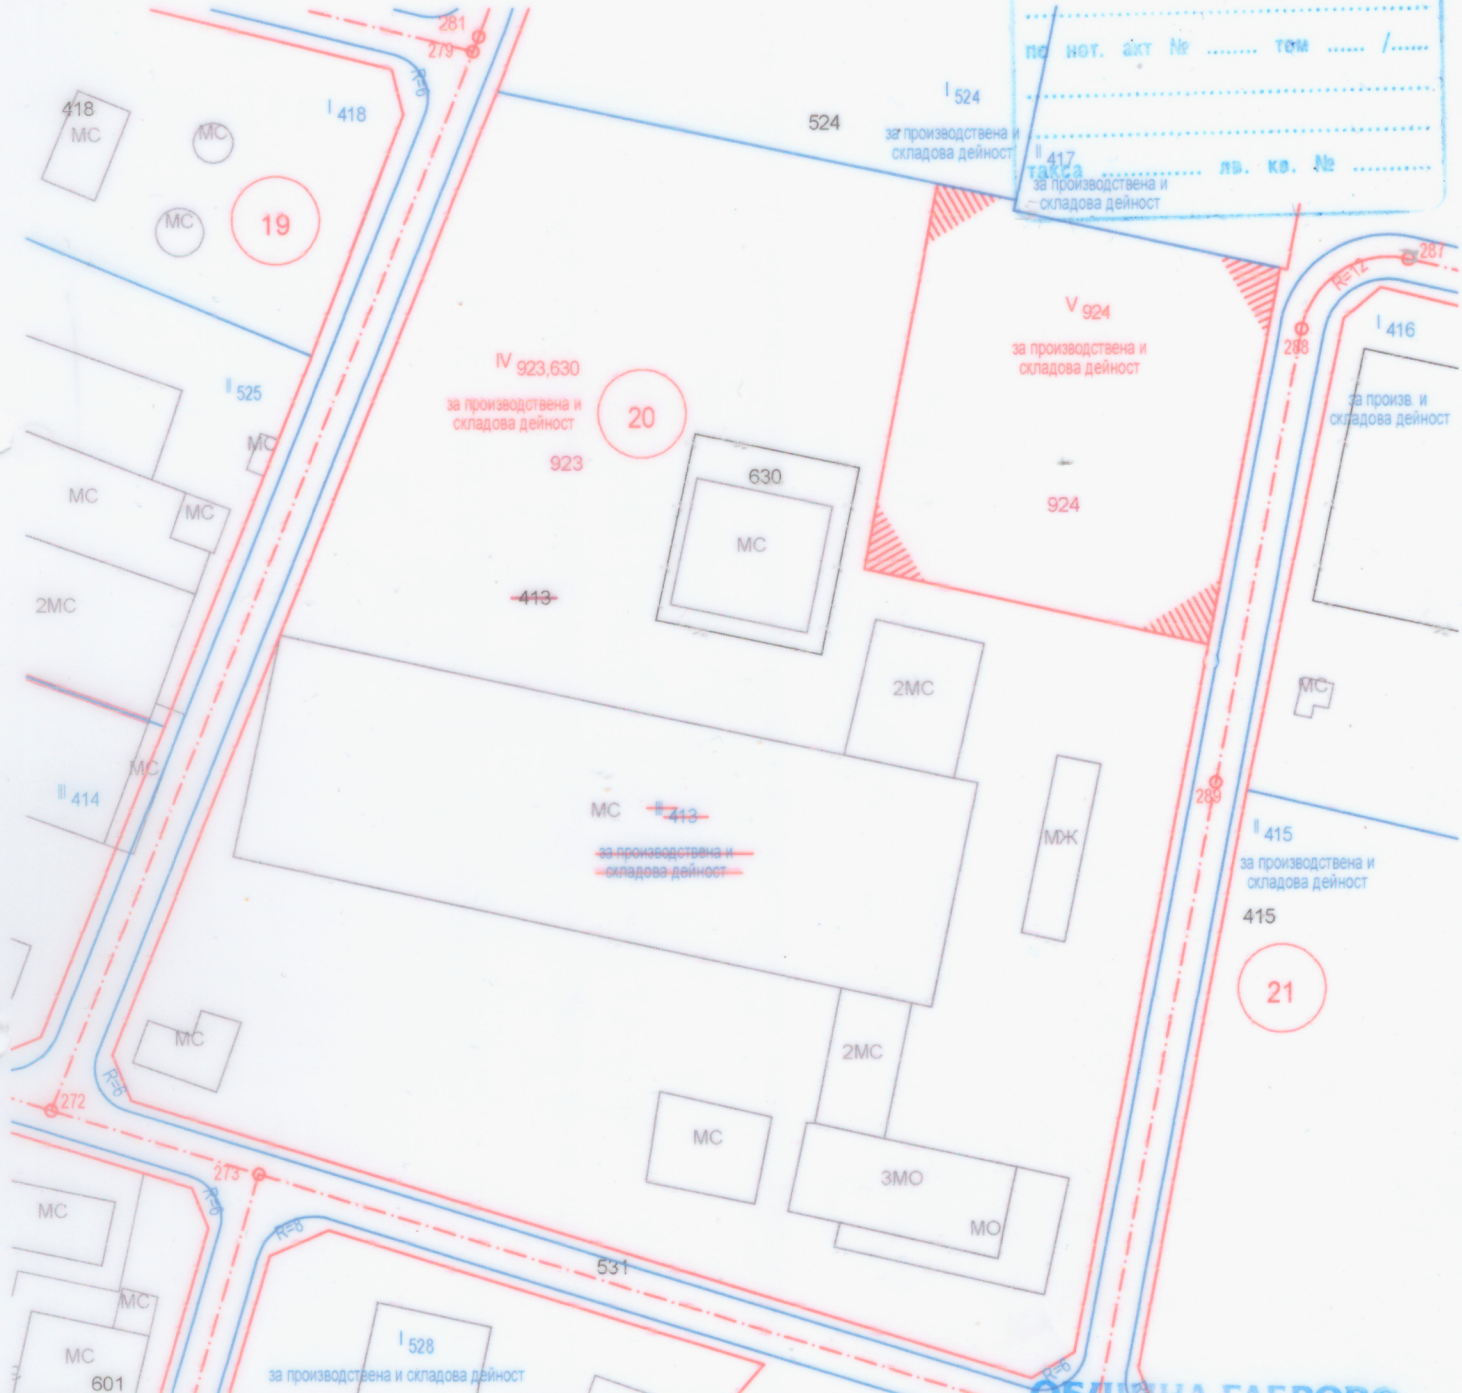

ПУП -ПР ЗА ЧИ НА ПУП-ПРЗ за УПИ III-413, в кв. 20,
 по плана на СЗ-II част, гр. Габрово

М 1:1000

ОБЩИНА ГАБРОВО
 ОБС УТ
 ПРОТОКОЛ № 4 / 06.02.24 г.
 ТЕХН. СЕКРЕТАР

КАМАРА НА ИНЖЕНЕРИТЕ В ИНВЕСТИЦИОННОТО ПРОЕКТИРАНЕ
 ПЪЛНА ПРОЕКТАНТСКА ПРАВОМОЩНОСТ
 Регистрационен № 02179
 инж. СТОЯН
 СТАНЧЕВ КОЛЕВ
 Проектант: *Stoyan Stanchev Kolev*
 /инж. Ст. Колев/

ул. и дв. регулация е утвърдена
 съг. № 103
 от 19.06.2003 г.
 изготвил: ДБС-Г-60
 на 05.02.2024 гр. Габрово