

- характер на застрояване
- начин на застрояване

- ниско (с височина до 10 м.);
- свободно и свързано в два имота;

Въвеждат се ограничителните и задължителните линии на основното застрояване.


Приложение: 1 бр. копие от ПУП – ПРЗ за ЧИ на ПУП за част от кв. 240, 241, 244, 245, 247 и 249 по плана на гр. Габрово, III етап, II част

ПРЕДСЕДАТЕЛ ОБС:

/инж. К. Кунев/

ПРОТОКОЛИСТ:

/Р. Русева/

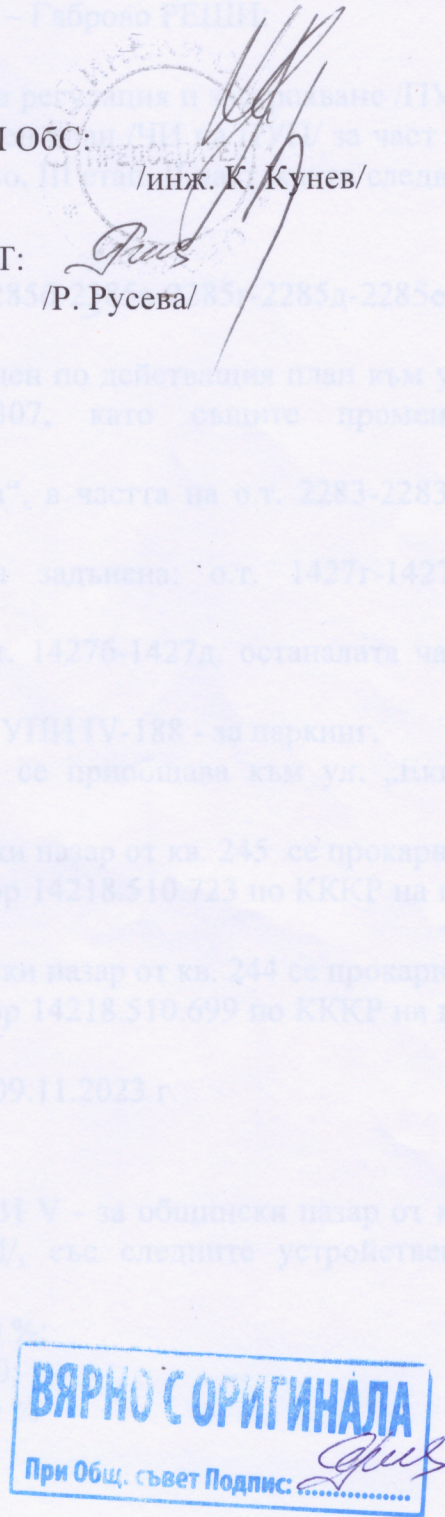

Изменението е внесено на сграда № 937/09.11.2023 г.

К. С. ПУП – ПРЗ

За УПИ I - за общински пазар от кв. 245 и УПИ V - за общински пазар от кв. 244 се завазва устройвена зона – централна ДУ, със следните устройвени параметри:

- макс. дълбочина на застрояване - 80 %
- макс. интензивност на застрояване - 3,0
- мин. озеленена площ - 20 %