


ПОДРОБЕН УСТРОЙСТВЕН ПЛАН ПАРЦЕЛАРЕН ПЛАН

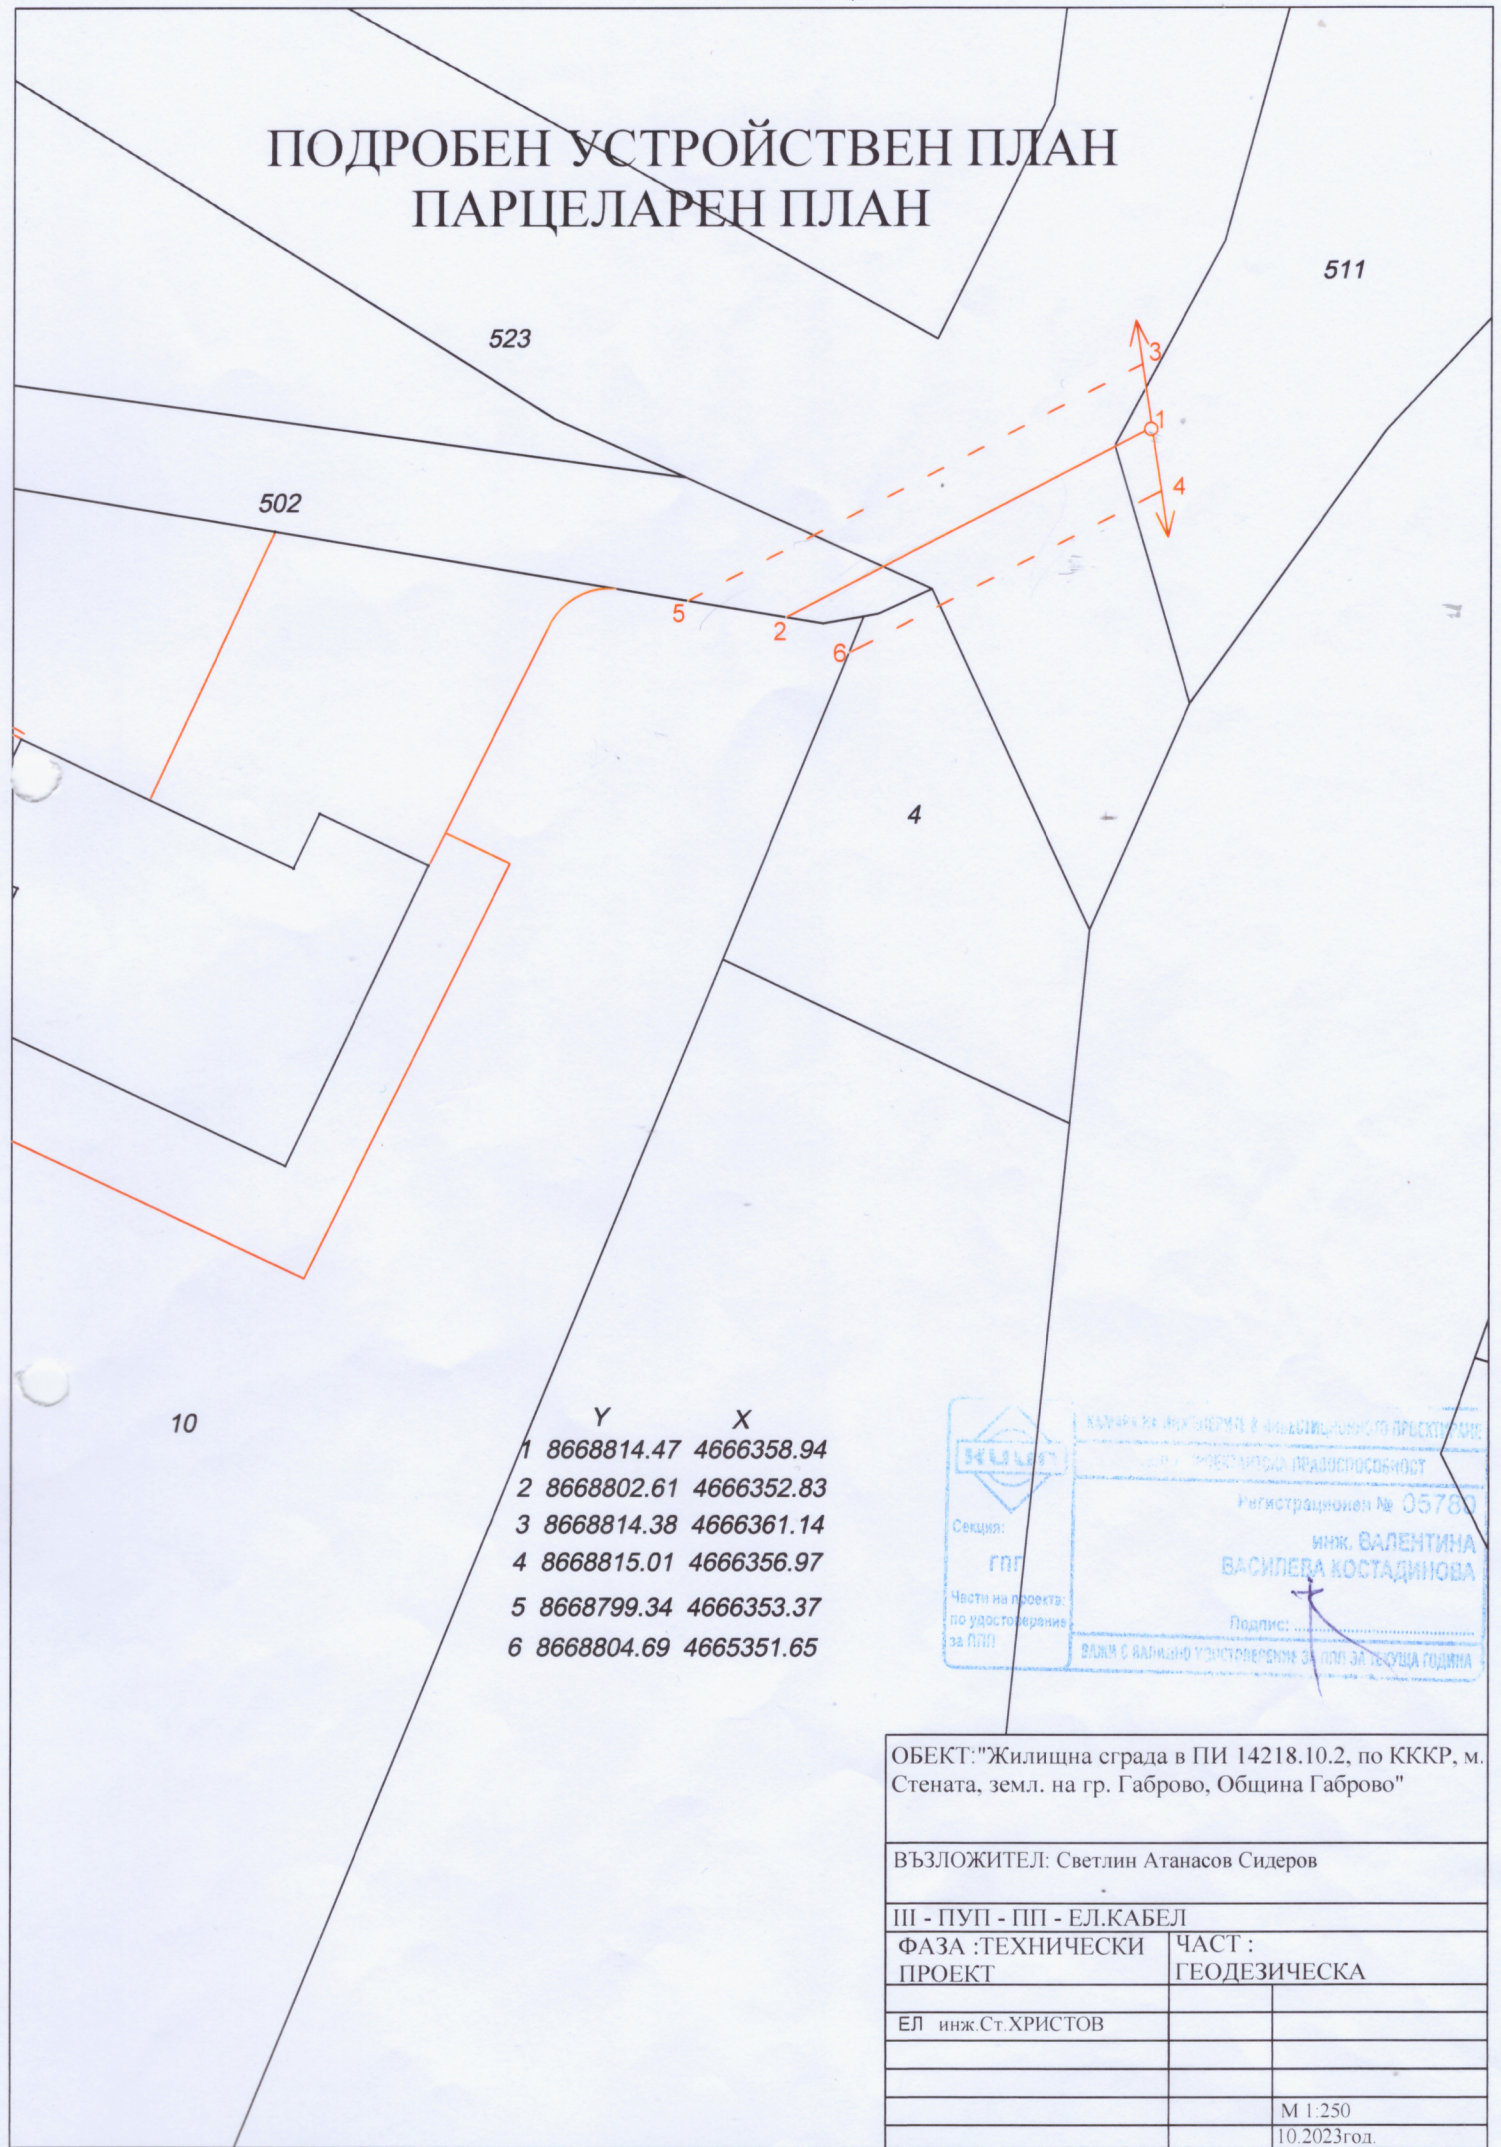

10

	Y	X
1	8668814.47	4666358.94
2	8668802.61	4666352.83
3	8668814.38	4666361.14
4	8668815.01	4666356.97
5	8668799.34	4666353.37
6	8668804.69	4665351.65

КАМПАНИЯ ЗА ИНЖЕНЕРСТВО И НЕДЕЛНИЧНО ПРОЕКТИРАНЕ
 СЪС СЕРТИФИЦИРАНА ПРОФЕСИОНАЛНА ПРАВОСПОСОБНОСТ
 Регистрационен № 05780
 Секция: ГПГ
 Част на проекта по удостоверение за ППП
 Подпис: *[Signature]*
 ВАЛИДНО УДОСТОВЕРЕНИЕ ЗА ППП ЗА ТЪКСУЩА ГОДИНА

ОБЕКТ: "Жилищна сграда в ПИ 14218.10.2, по КККР, м. Стената, земл. на гр. Габрово, Община Габрово"

ВЪЗЛОЖИТЕЛ: Светлин Атанасов Сидеров

III - ПУП - ПП - ЕЛ.КАБЕЛ

ФАЗА :ТЕХНИЧЕСКИ ПРОЕКТ ЧАСТ : ГЕОДЕЗИЧЕСКА

ЕЛ инж. Ст. ХРИСТОВ

М 1:250
10.2023 год.