


1000
XXIII-22 11
кв. Войново
служебна

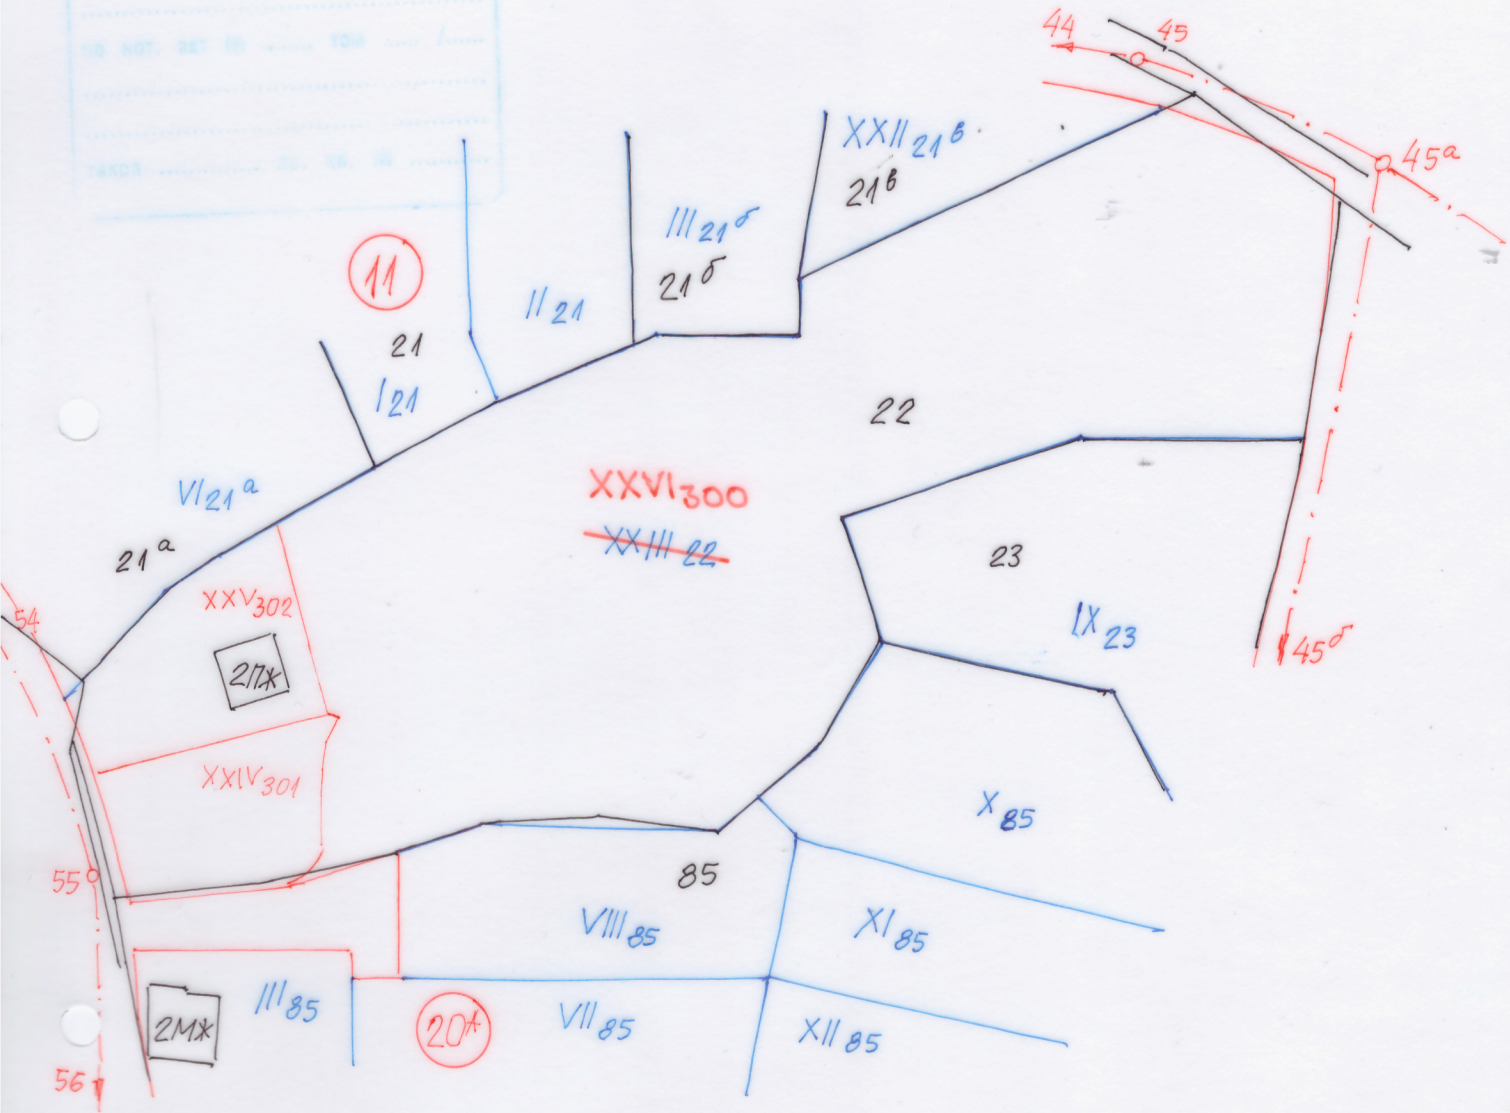

ОБЕКТ:
ПОДРОБЕН УСТРОЙСТВЕН ПЛАН-ПРЗ ЗА ЧАСТИЧНО
ИЗМЕНЕНИЕ НА ПУП-ПРЗ ЗА ЧАСТ ОТ КВ. 11, УПИ -XXIII-
22 ПО ПЛАНА НА КВ. ВОЙНОВО, ГР. ГАБРОВО

ВЪЗЛОЖИТЕЛ:
"СЕЛЕНА ВАСИЛЕВ И СИЕ" СД

| | |
|--|--|
| Сенци: ГПГ Част на проекта: по удостоверение за ПП | КАМАРА НА ИНЖЕНЕРИТЕ В ИНВЕСТИЦИОННОТО ПРОЕКТИРАНЕ ПЪЛНА ПРОЕКТАНТСКА ПРАВОСПОСОБНОСТ Регистрационен № 20038 инж. БОРЯНА ВАСИЛЕВА ВЪЛБВА Подпис: <i>[Signature]</i> |
| | ВАЖИ С ВАЛИДНО УДОСТОВЕРЕНИЕ ЗА ПП ЗА ТЕРИТОРИЯТА |

ул. и др. регулация е утвърдена
със заповед № 313
от 28.05.1966г.
31.01.2024г. Габрово