


ЛЕГЕНДА:

	ПРЕДИМНО ПРОИЗВОДСТВЕНА УСТРОЙСТВЕНА ЗОНА
	ЖИЛИЩНА УСТРОЙСТВЕНА ЗОНА
	ПОЛСКИ ПЪТ
	УЛИЦА
	ТРОТОАРИ
	ГРАНИЦА НА ПРОМЯНА НА РЕЖИМА НА УСТРОЙСТВО И ЗАСТРОЯВАНЕ
	ОГРАНИЧИТЕЛНА ЛИНИЯ НА ОСНОВНОТО ЗАСТРОЯВАНЕ- ДО 10М
	ОГРАНИЧИТЕЛНА ЛИНИЯ НА ОСНОВНОТО ЗАСТРОЯВАНЕ- ДО 15М.
	СТРОИТЕЛНА ГРАНИЦА НА НАСЕЛЕНОТО МЯСТО

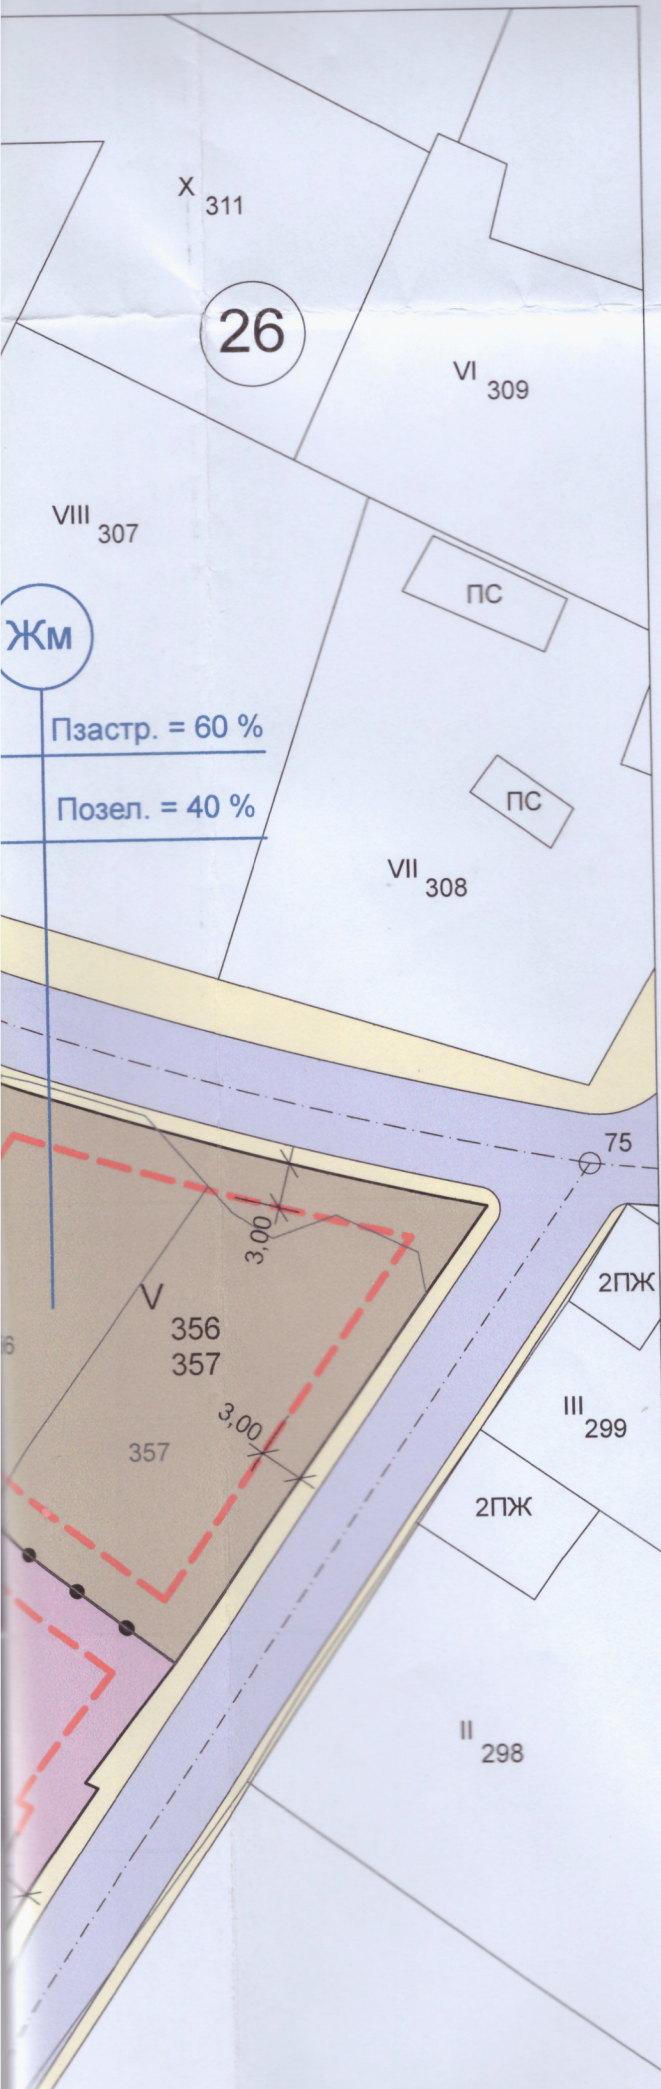

устр.
зона

Е - етажност Н - височина	макс. плътност на застрояване - Пзастр.
макс. интензивност на застрояване Кинт.	мин. озеленена площ Позел.
начин на застрояване е - свободно	*

ПРОЕКТАНТ:

ПЪЛНА ПРОЕКТАНТСКА ПРАВОСПОСОБНОСТ

арх. АНТОАНЕТА
ПЕТРОВА СТОЕВА

Per. N: 05579

дата..... подпис.....