


ЗА ЧАСТ ОТ КВ. 69 ПО ПЛАНА НА ГР. ГАБРОВО, БОРОВО-ВЕЛЧЕВЦИ, I ЧАСТ

ПЛАН ЗА ЗАСТРОЯВАНЕ

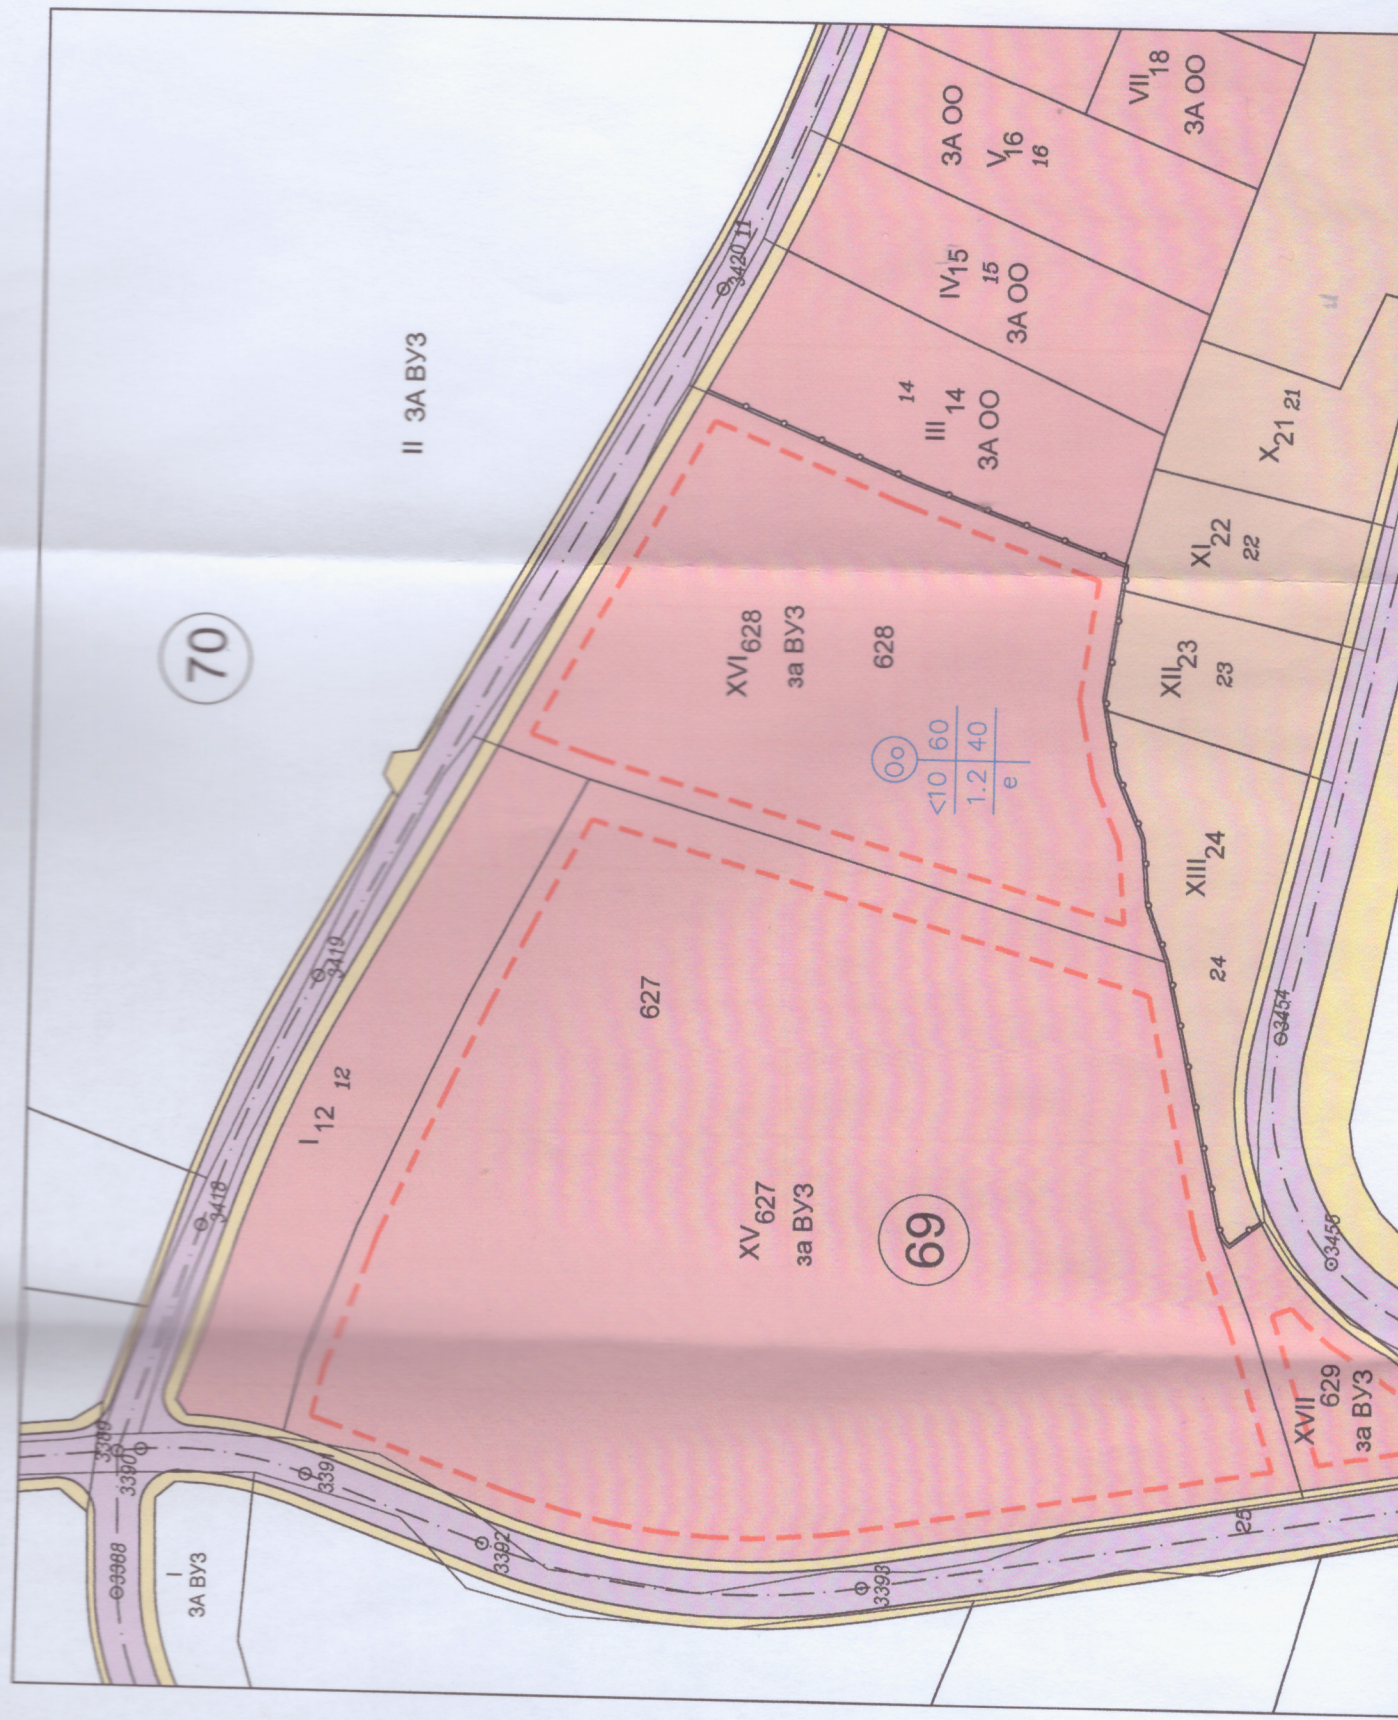

Легенда:

- жилищна зона
- зона за обществено ползване
- улична мрежа
- пешеходни зони

огр. линия на застройване

граница на парцели

М 1:1000

Проектант: