


ТРАСИРОВЪЧЕН ПЛАН

трасе на довеждащ водопровод до ПИ 14218.473.17 в з-ще Габрово, общ. Габрово от водопроводен клон Ф32 в ПИ 14218.615.306

Кадастрална координатна система 2005

обл. Габрово, общ. Габрово, 73290 - с. Трънито

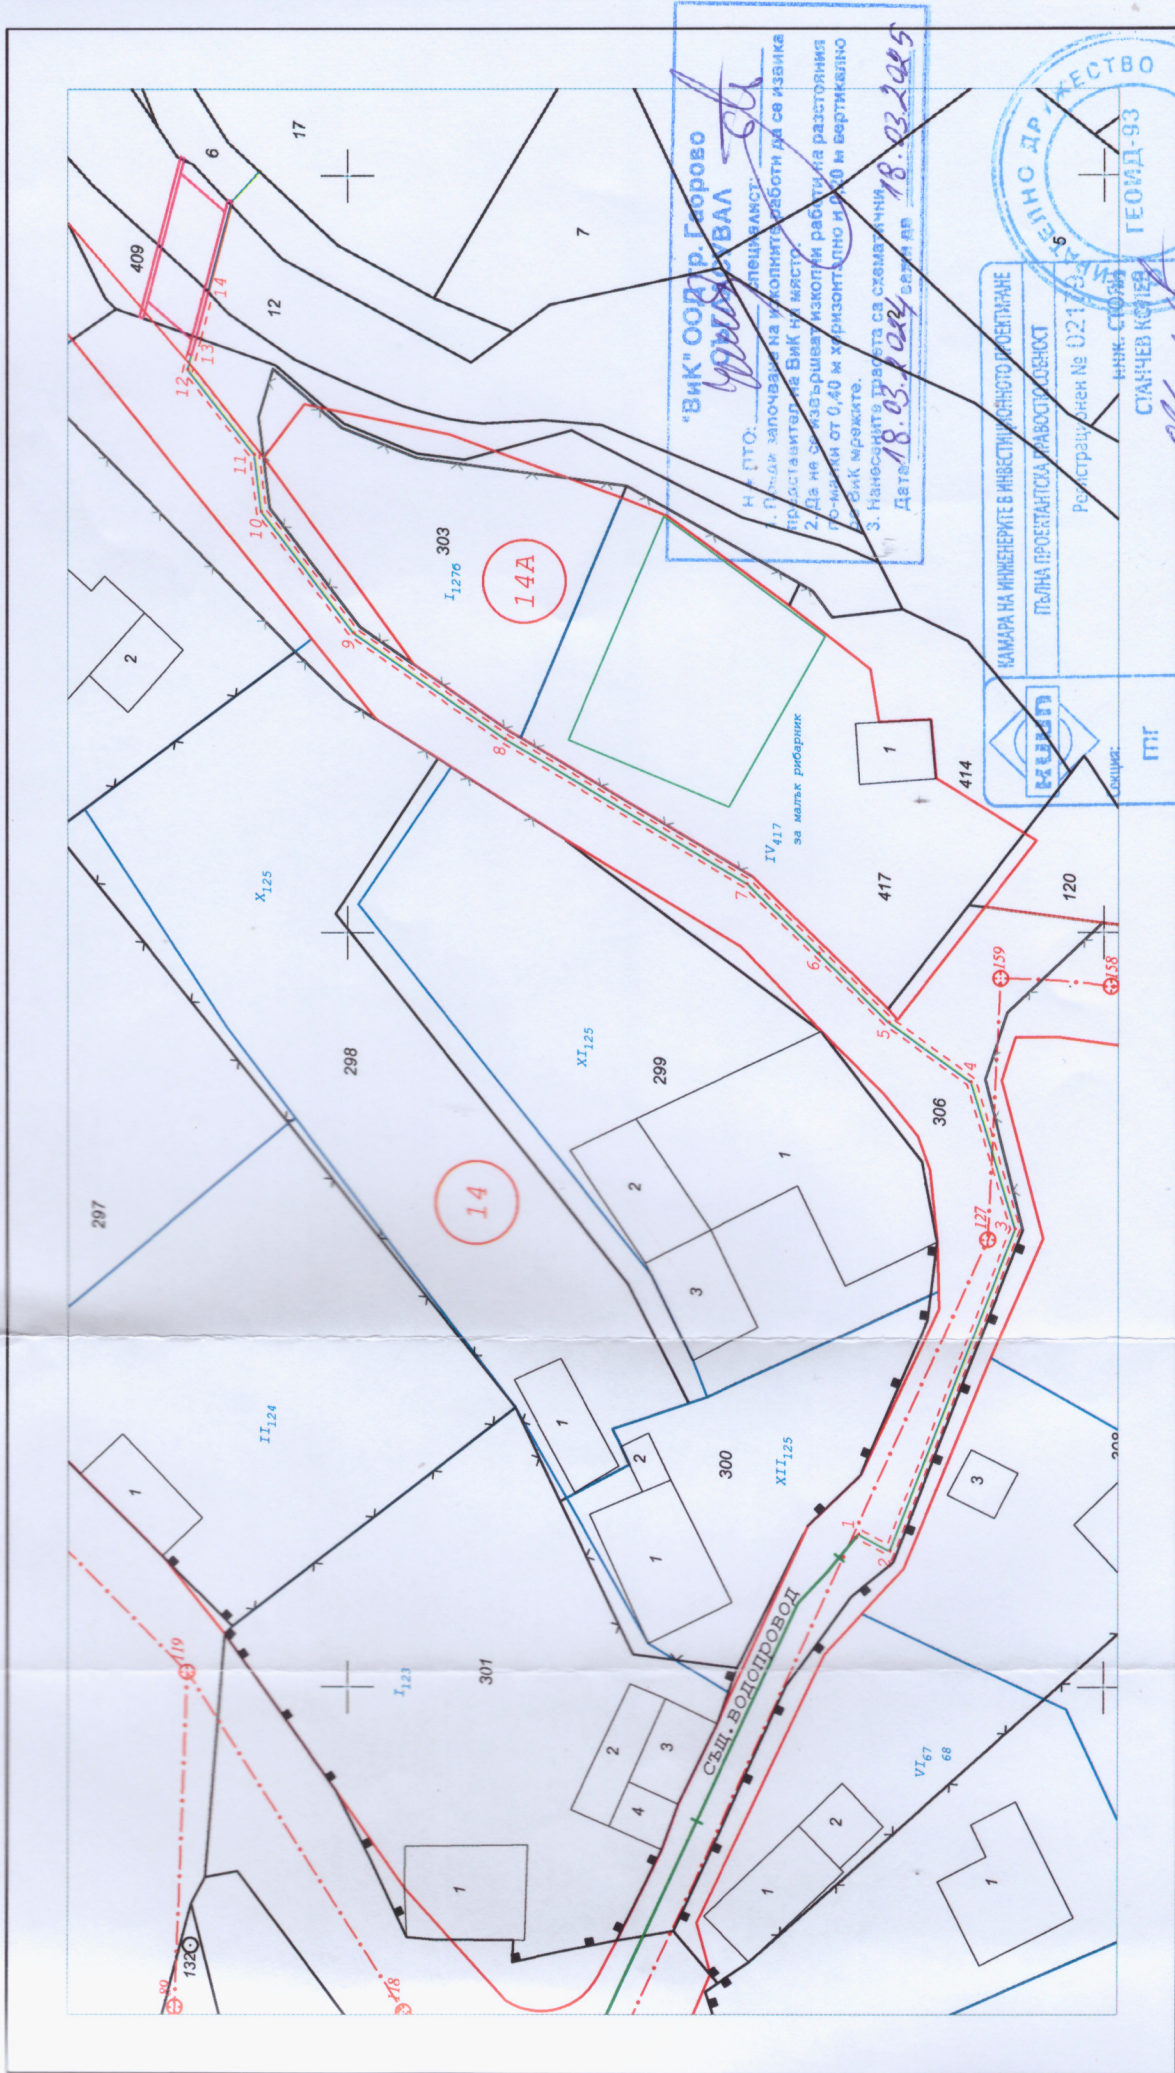

“Вик” ООД гр. Габрово
 ИЛ. ПТО: *ИРИДИНА*
 1. Проектът започва на уколните работи да се извика по-доставител на Вик на място.
 2. Да не се извършват изкопни работи на разстояние 10-метров от 0,40 м хоризонтално и 0,50 м вертикално от Вик мрежата.
 3. Нанесените данни са съгласувани.
 Дата: 18.03.2015 г. ВЕЛЕН АВ

КАМАРА НА ИНЖЕНЕРИТЕ В ИВСТРИКОНОТО ПРОЕКТИРАНЕ
 ПЪЛНА ПРОЕКТИРНА ПРАВОМОЩНОСТ
 Регистрационен № 02170-6
 ИНЖ. СТАЧЕВ КОЛЕВ
 ГЕОИД-93



ИЗДАВАЩА
 КОПИИ НА ПРОЕКТА
 ПО УДОСТОВЕРЕНИЕ
 ЗА ППП

ПТИ

Изпълнител: СД “Геоид-93” Колев и сие
 БАНКА СЪБИРАТЕЛНО-РАБОТНИЦИТЕ В ГРАД ГАБРОВО

М 1 : 500
 1 CM = 5 M

Правоспособно лице: