



ФАСАДА ЮГ
СЕКЦИЯ А и Б

ЛЕГЕНДА:

	RAL 1011		битумни керемиди
	RAL 1014		
	RAL 2001		
	RAL 9010		



ВЪЗЛОЖИТЕЛ:	Община Габрово	Водещ проектант	арх. Кр.Славева
Подпис		Подпис	
Обект :	Жил.сграда-гр.Габрово,кв.Русевци,бл.№5, ул.„Н. Геров“ №58, 60, 62, 64		
Договор No.	ДИ-1203/10.02.2016 г. (номер на Клиента №222-ИЕ-16) Работен проект за сграда финансирана по Национална програма за ЕЕ		
Изпълнител	Име	Подпис	Секции А и Б Фасада юг - оцветяване
Разработил	арх. Кр.Славева		
Проверил	арх. Н.Цековска		лист 1/1
Утвърдил	инж. В.Георгиев		Тип РП
		Статус XXX	Дата 05.2016



ФАСАДА ЮГ
СЕКЦИЯ В и Г

ЛЕГЕНДА:

	RAL 1011	
	RAL 1014	
	RAL 2001	
	RAL 9010	



ВЪЗЛОЖИТЕЛ:	Община Габрово	Водещ проектант	арх. Кр.Славева
Подпис		Подпис	
		Обект :	Жил.сграда-гр.Габрово,кв.Русевци,бл.№5, ул.„Н. Геров“ №58, 60, 62, 64
		Договор No.	ДИ-1203/10.02.2016 г. (номер на Клиента №222-ИЕ-16) Работен проект за сграда финансирана по Национална програма за ЕЕ
Изпълнител	Име	Подпис	Секции В и Г
Разработил	арх. Кр.Славева		Фасада юг - оцветяване
Проверил	арх. Н.Цековска	лист	2/2
Утвърдил	инж. В.Георгиев	Тип	РП
		Статус	XXX
		Дата	05.2016

REL-1203-DR-055-A



ФАСАДА СЕВЕР
СЕКЦИЯ В и Г

ЛЕГЕНДА:

	RAL 1011
	RAL 1014
	RAL 2001
	RAL 9010

арх. КРАСИМИРА Г. СЛАВЕВА


Per. №: 05392

дата 07.00.16г

подпис

ВЪЗЛОЖИТЕЛ:	Община Габрово	Водещ проектант	арх. Кр.Славева
Подпис		Подпис	
Обект :	Жил.сграда-гр.Габрово,кв.Русевци,бл.№5, ул.„Н. Геров“ №58, 60, 62, 64		
Договор No.	ДИ-1203/10.02.2016 г. (номер на Клиента №222-ИЕ-16) Работен проект за сграда финансирана по Национална програма за ЕЕ		
Исполнител	Име	Подпис	Секции В и Г Фасада север - оцветяване
Разработил	арх. Кр.Славева		лист 2/2
Проверил	арх. Н.Цековска		Масаб
Утвърдил	инж. В.Георгиев		1:100
		Тип	РП
		Статус	XXX
		Формат	A1
		Дата	05.2016

REL-1203-DR-056-A

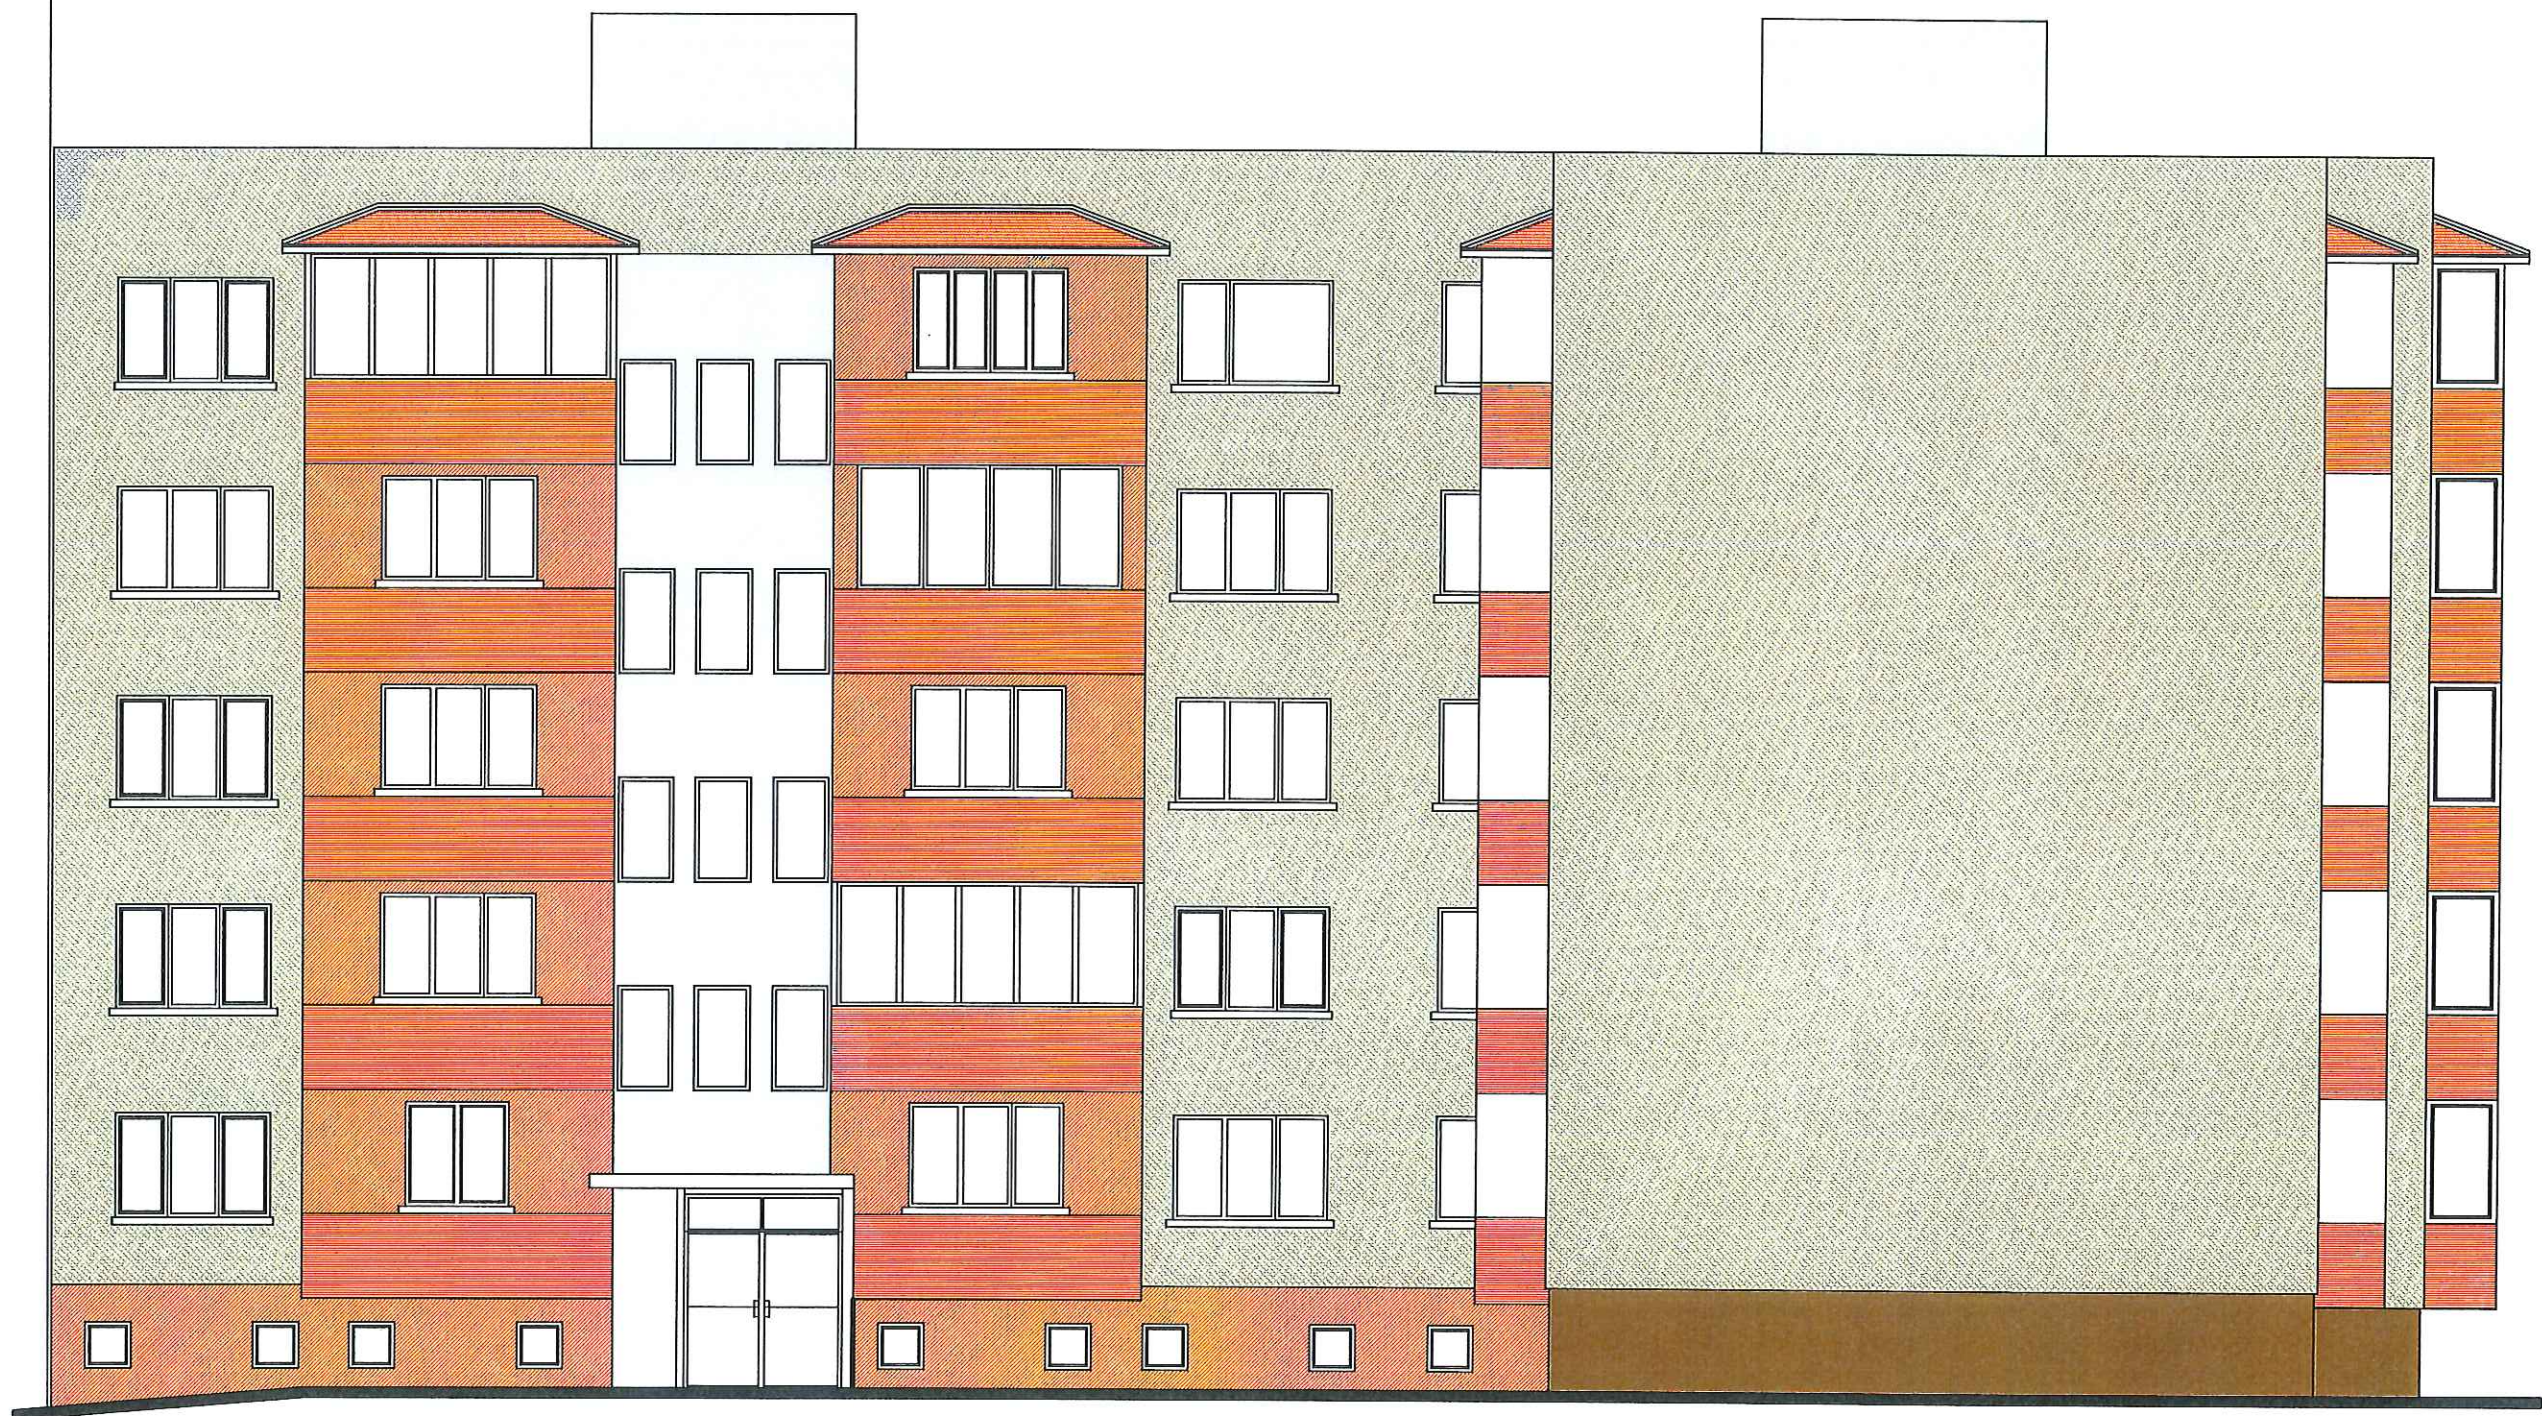

ФАСАДА СЕВЕР
СЕКЦИЯ А И Б

ЛЕГЕНДА:

	RAL 1011
	RAL 1014
	RAL 2001
	RAL 9010



битумни керемиди

ПРОЕКТАНТСКА ПРАВОСПОСОБНОСТ

арх. КРАСИМИРА Г. СЛАВЕВА

Рег. №: 02392

дата: 04.2016г. подпис: 

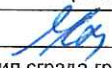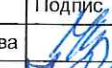ВЪЗЛОЖИТЕЛ:	Община Габрово	Водещ проектант	арх. Кр.Славева			
Подпис		Подпис				
		Обект :	Жил.сграда-гр.Габрово,кв.Русевци,бл.№5, ул.„Н. Геров“ №58, 60, 62, 64			
		Договор No.	ДИ-1203/10.02.2016 г. (номер на Клиента №222-ИЕ-16) Работен проект за сграда финансирана по Национална програма за ЕЕ			
Изпълнител	Име	Подпис	Секции А и Б Фасада север - оцветяване			
Разработил	арх. Кр.Славева		лист	1/2	Мащаб	1:100
Проверил	арх. Н.Цековска		Тип	РП	Формат	A1
Утвърдил	инж. В.Георгиев		Статус	XXX	Дата	05.2016

REL-1203-DR-056-A



ФАСАДА ЗАПАД

СЕКЦИЯ А

ЛЕГЕНДА:

	RAL 1011		битумни керемиди
	RAL 1014		
	RAL 2001		
	RAL 9010		

ПЪЛНА ПРОЕКТАНТСКА ПРАВОСПОСОБНОСТ


арх. КРАСИМИРА Г. СЛАВЕВА

Рег. №: 02302

дата: 07.2016 г. подпис: 

ВЪЗЛОЖИТЕЛ:	Община Габрово	Водещ проектант	арх. Кр.Славева
Подпис		Подпис	
	Обект :		
	Жил.сграда-гр.Габрово,кв.Русевци,бл.№5, ул.„Н. Геров“ №58, 60, 62, 64		
		Договор No.	ДИ-1203/10.02.2016 г. (номер на Клиента №222-ИЕ-16)
Работен проект за сграда финансирана по Национална програма за ЕЕ			
Изпълнител	Име	Подпис	Секции А
Разработил	арх. Кр.Славева		Фасада запад - оцветяване
Проверил	арх. Н.Цековска		лист
Утвърдил	инж. В.Георгиев		1/2
		Тип	РП
		Статус	XXX
		Масщаб	1:100
		Формат	A1
		Дата	05.2016

REL-1203-DR-057-A

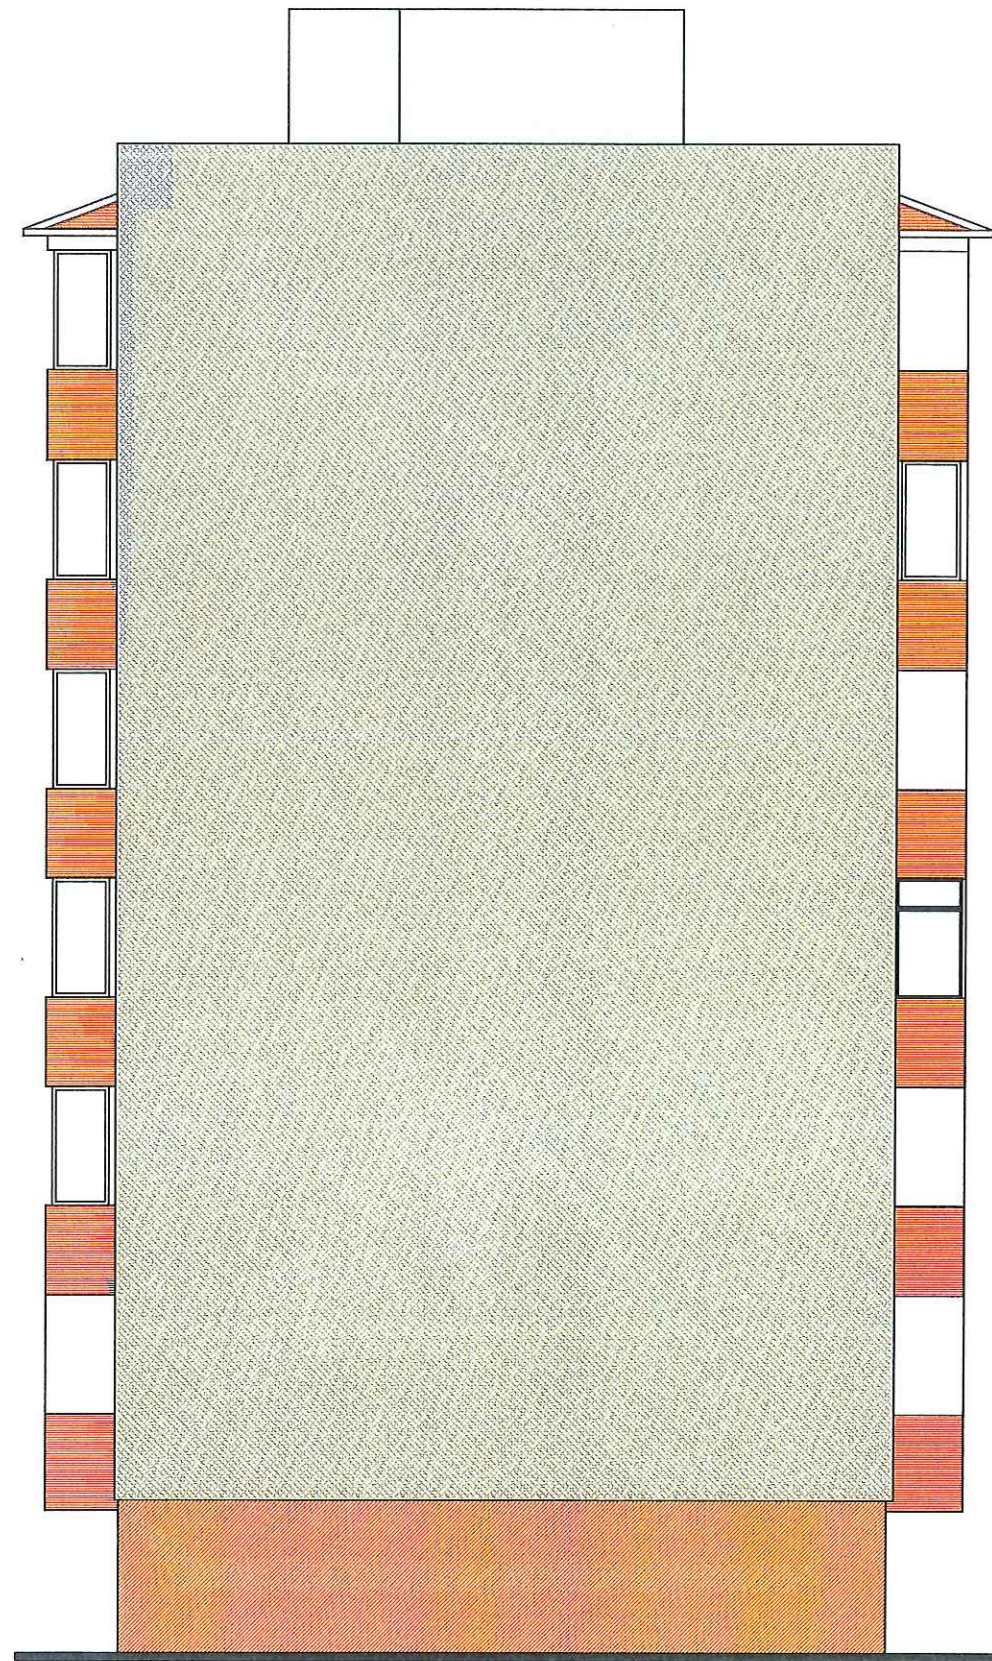


ФАСАДА ИЗТОК секция Г

ЛЕГЕНДА:



RAL 1011
RAL 1014
RAL 2001
RAL 9010

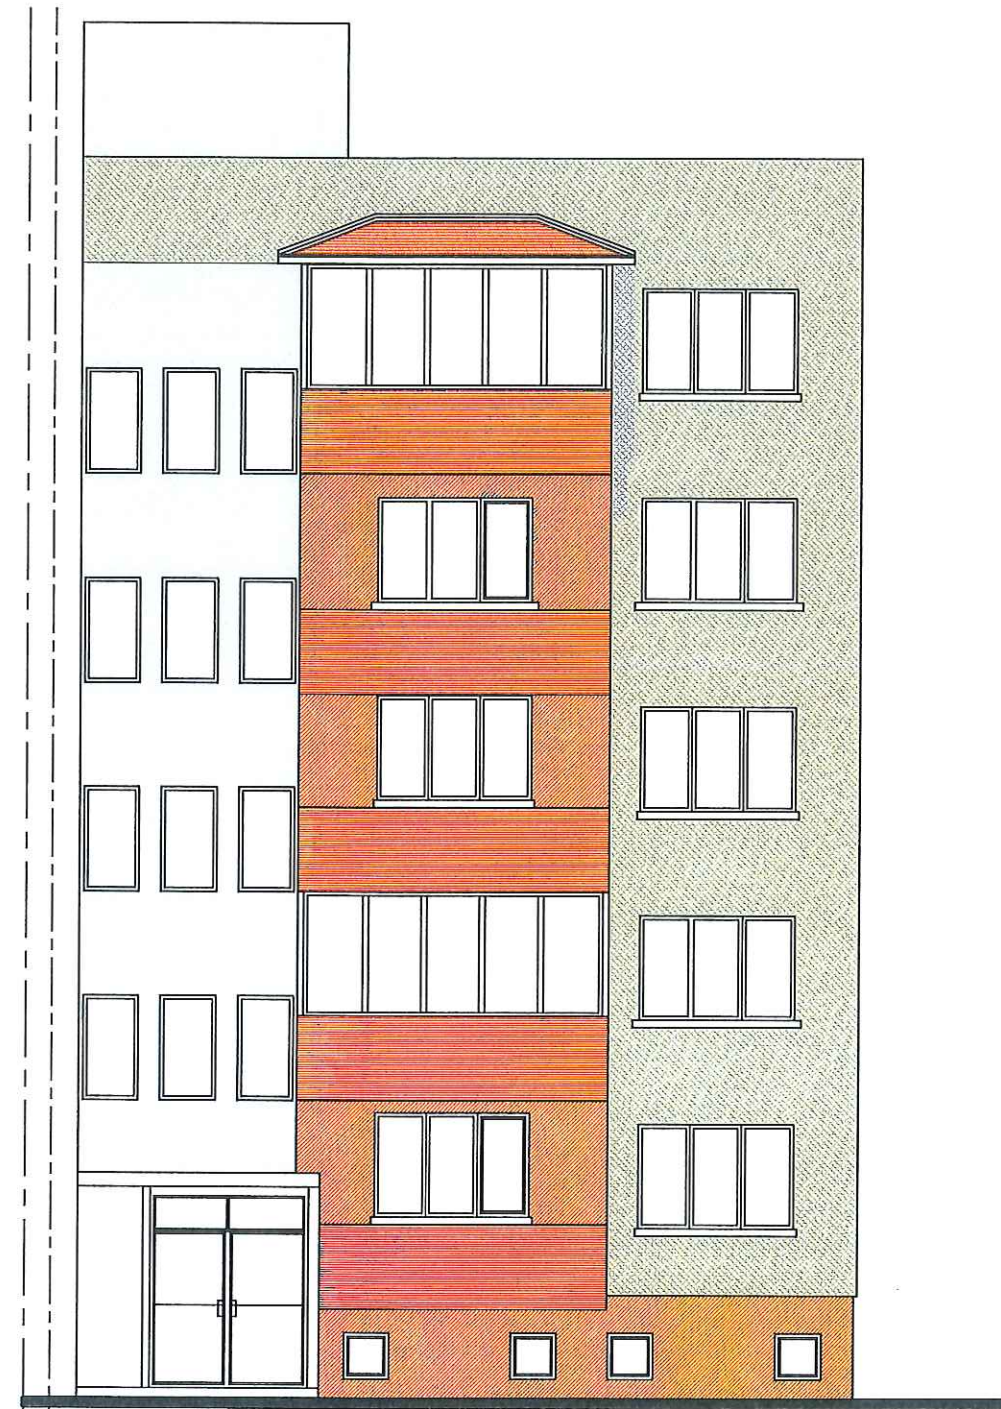

ФАСАДА ИЗТОК
СЕКЦИЯ А

ВЪЗЛОЖИТЕЛ:	Община Габрово	Водещ проектант	арх. Кр.Славева
Подпис		Подпис	<i>[Signature]</i>
R RISK ENGINEERING Ltd. Изпълнител Разработил Проверил Утвърдил		Обект :	Жил.сграда-гр.Габрово,кв.Русевци,бл.№5, ул.„Н. Геров“ №58, 60, 62, 64
		Договор No.	ДИ-1203/10.02.2016 г. (номер на Клиента №222-ИЕ-16) Работен проект за сграда финансирана по Национална програма за ЕЕ
Име	арх. Кр.Славева	Подпис	<i>[Signature]</i>
Име	арх. Н.Цековска	Подпис	<i>[Signature]</i>
Име	инж. В.Георгиев	Подпис	<i>[Signature]</i>
Секции А Фасада изток - оцветяване			
Лист	2/2	Мащаб	1:100
Тип	РП	Формат	A1
Статус	XXX	Дата	05.2016

REL-1203-DR-057-A