


69 2024 г.

1:500

УПИ 176 IV кв. 176
ПО ПЛАН НА Габрово - 464.
СОБСТВЕНОСТ НА
СЛУЖЕБНО

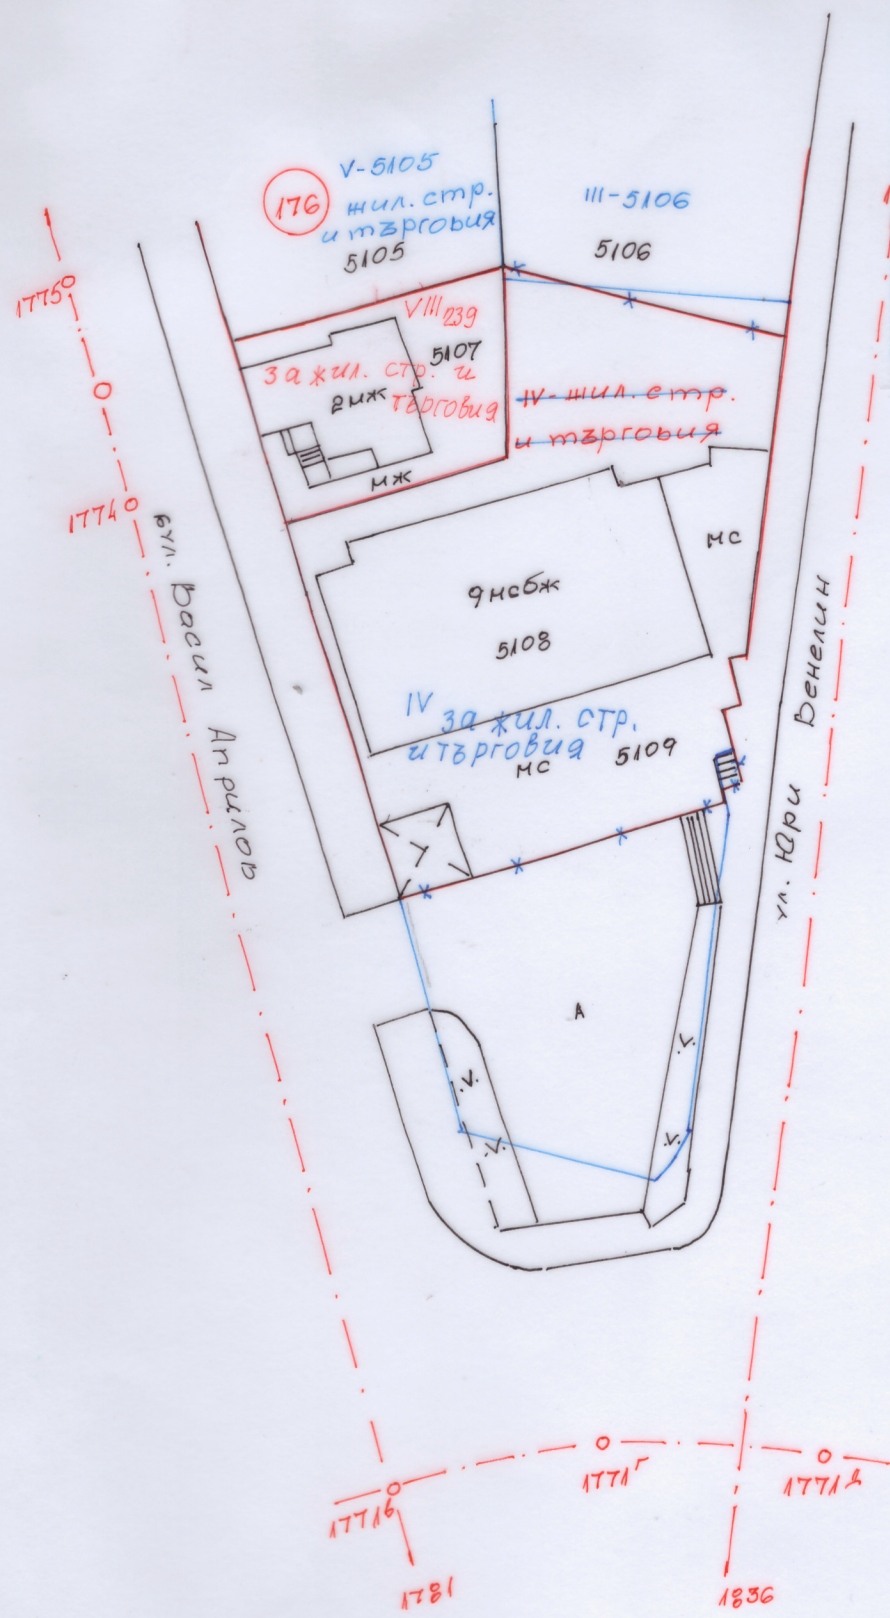

КАМАРА НА ИНЖЕНЕРИТЕ В ИНВЕСТИЦИОННОТО ПРОЕКТИРАНЕ
ИНЖИНИРИ
 ПЪЛНА ПРОЕКТАНТСКА ПРАВОСПОСОБНОСТ
 Регистрационен № 20034
 инж. ДЕСИСЛАВ ЛЮДМИЛОВ ТОДОВОВ
 Подпис: _____
 ВАЖИ С ВАЛИДНО УДОСТОВЕРЕНИЕ ЗА ГПП ЗА ТЕКУЩАТА ГОДИНА

Секция: ГПГ
 Част на проекта: по удостоверение за ГПП

ул. и дв. регулация е утвърдена
 със заповед № РП-02-14-238
 от 24.06.1987г.
 на 08.02.2024г.