


Г. ГАБРОВО
УЛ. "ПРОЙНОВЦИ"
№ 315 2024 г.

СКИЦА
М 1:1000
УПИ VIII-63^а кв. 1
ПО ПЛАНА НА ПРОЙНОВЦИ
СОБСТВЕНОСТ НА
СЛУЖЕБНА
ПО МОТ. ДАТ. № ТОМ /.....
ЛК. № ЯВ. КВ. №

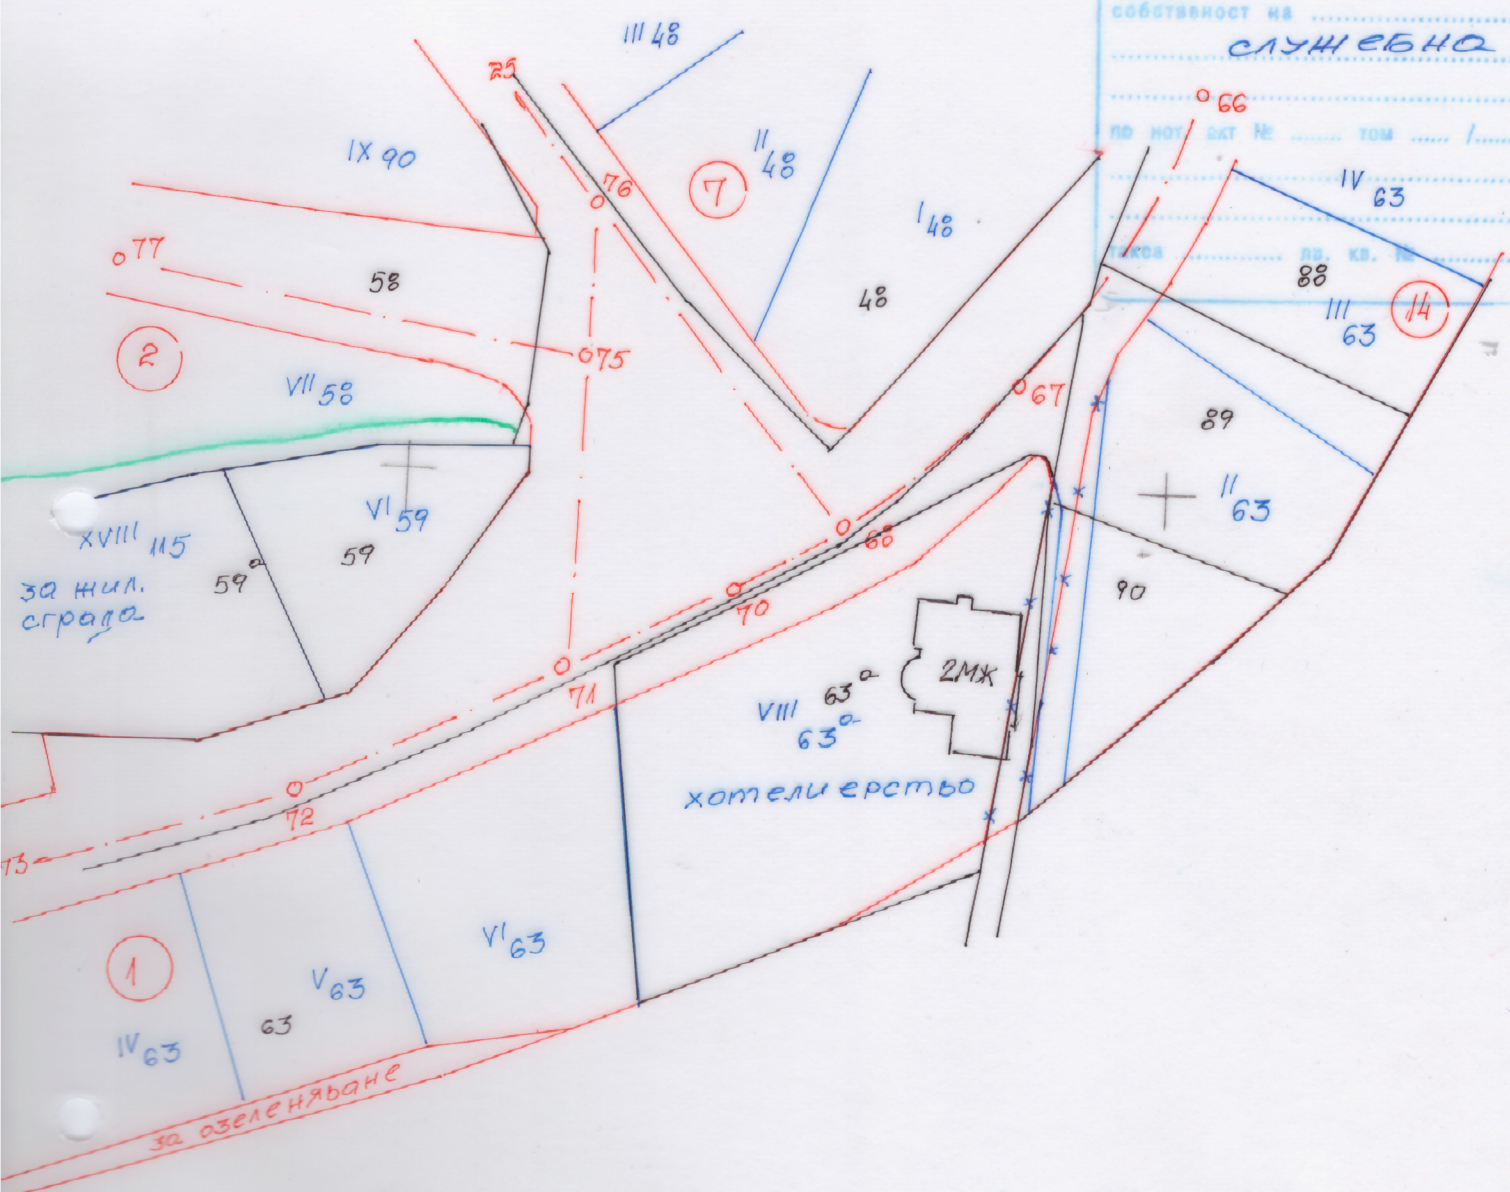

ПУП-ПР за ЧИ на ЗРП
за улица без о.т. между кв. 1 и кв. 14
по плана на гр. Габрово, кв. Проиновци

РЕГИСТРАЦИЯ НА ПРОЕКТА
РЕГИСТРАЦИОНЕН № 05780
ИМЯ: ВАЛЕНТИНА
ВАСИЛЕВА КОСТАДИНОВА
ПОДПИС: _____

ул. и дв. регулация е утвърдена
със заповед № 1349
от 14.09.77г.
изготвил:
на 24.04.2024г. Габрово