


№ 318 / 2024 г.

МАСШТАБ 1:1000

УЛИЦА: Недевци

ПОБЪДИТЕЛНОСТ НА: СЛУЖЕБНА

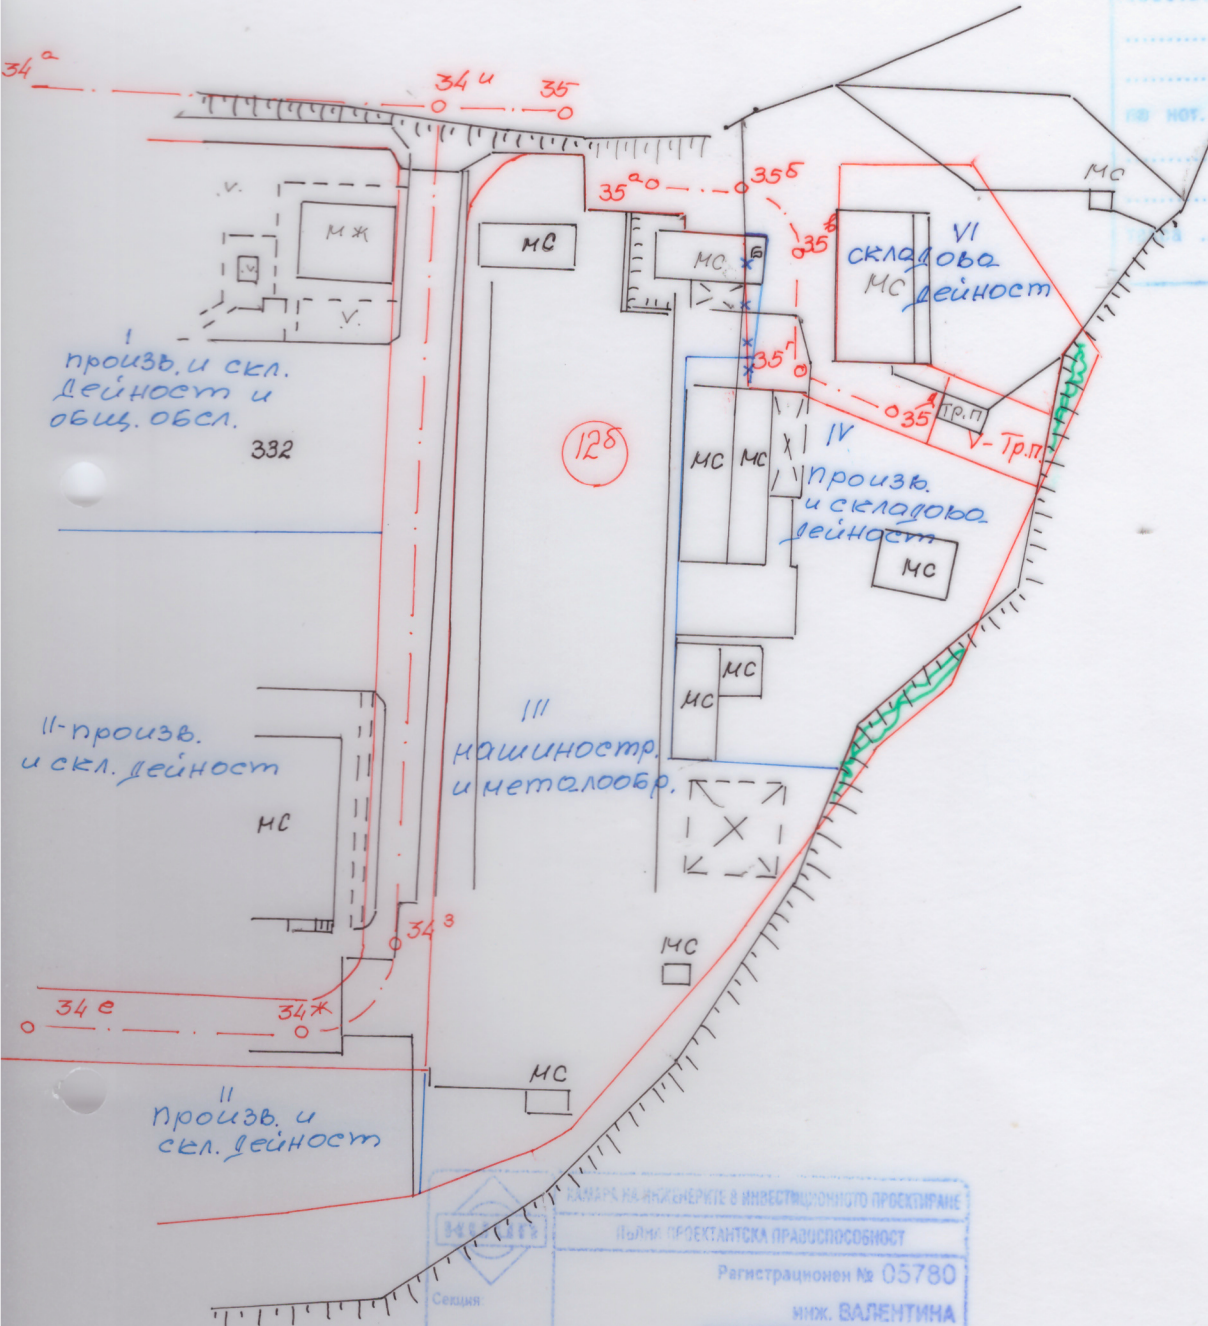

КАМАР НА ИНЖЕНЕРИТЕ В ИНВЕСТИЦИОННОТО ПРОЕКТИРАНЕ

Пълна ПРОЕКТАНСКА ПРАВОСПОСОБНОСТ

Регистрационен № 05780

ИНЖ. ВАЛЕНТИНА
БАСИЛЕВА КОСТАДИНОВА

Подпис: _____

ВАЛИДНО УДОСТОВЕРЕНИЕ ЗА ПУП ЗА ТЕКУЩА ГОДИНА

ПУП-ПР за ЧИ на ЗРП
за част от кв. 12^б
по плана на гр. Габрово,
кв. Недевци.

ул. и дв. регулация е утвърдена
със заповед № 623
от 14.05.1971г.

ЧЕРТЕЖИТ
на 24.04.2024г. г. гр. Габрово