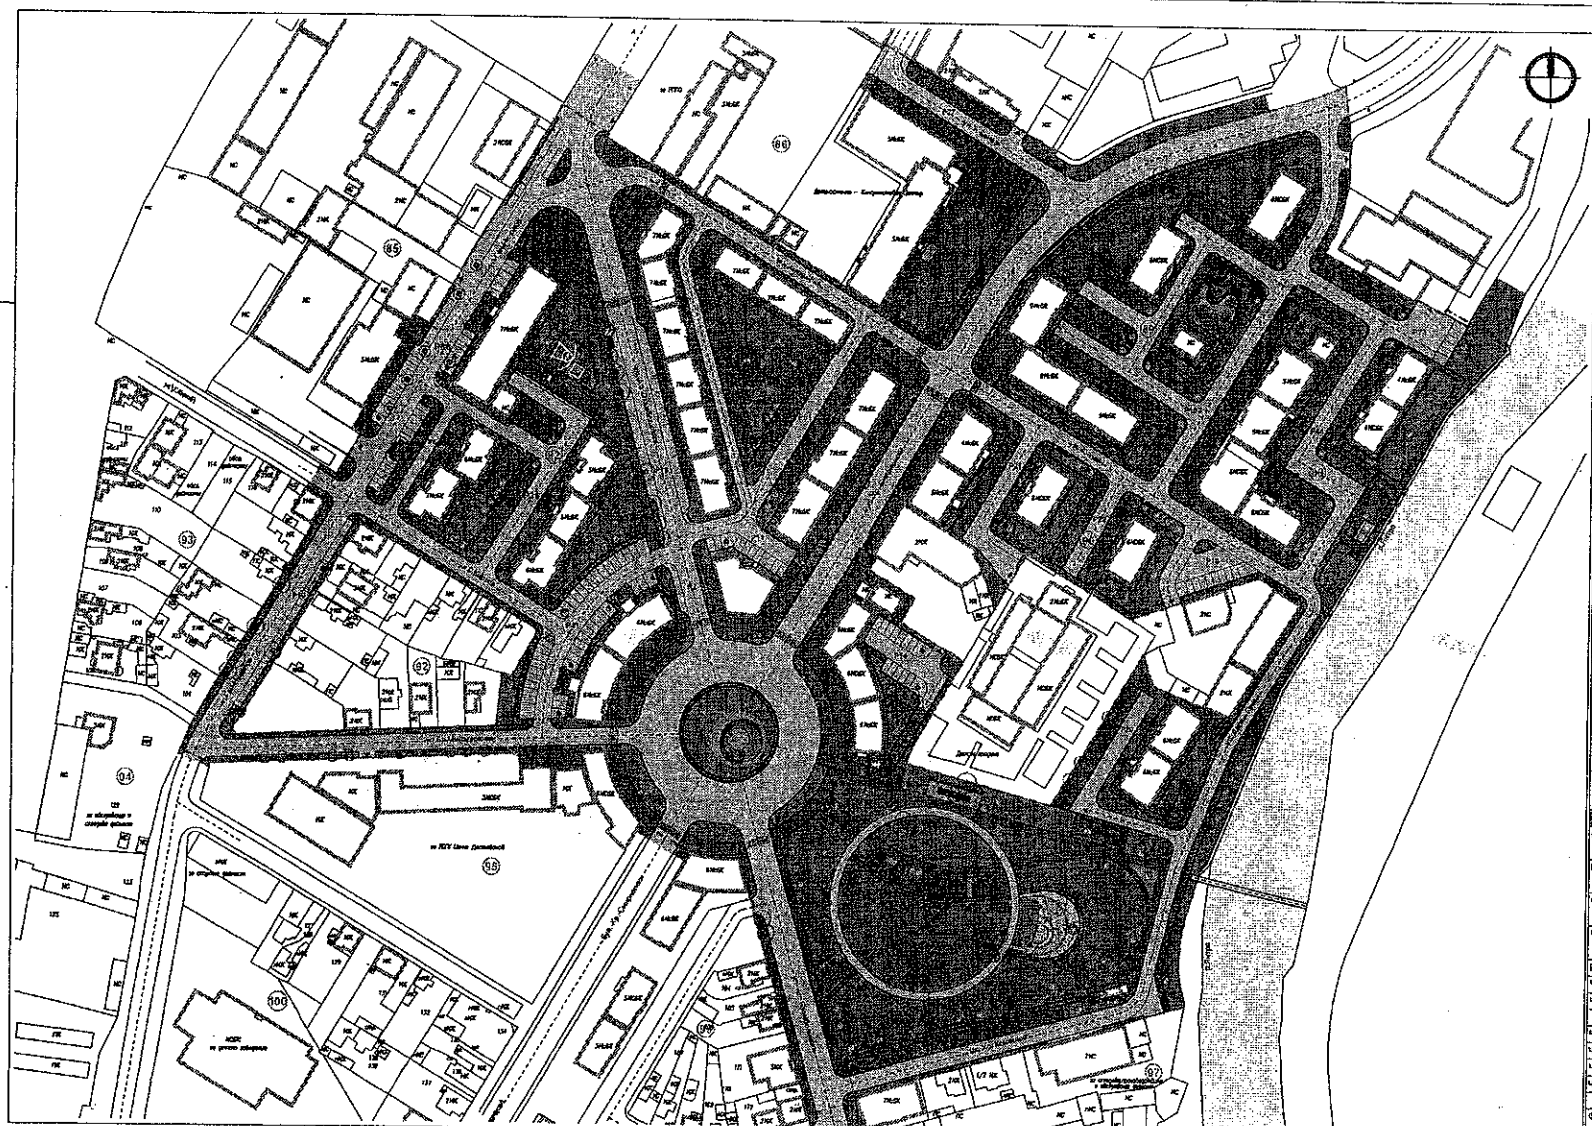

ЛЕГЕНДА:

- Граница на обхват
- Номер на квартал
- P24 Брой места за паркиране
- Паркомясто за хора с увреждания

ГРАДСКО И ПАРКОВО ОБОРУДВАНЕ:

- Беседка - *по арх. детайл чертеж. В.4*
- Пергола - *по арх. детайл чертеж. В.4*
- Контейнери за отпадъци

ОЗЕЛЕНЯВАНЕ:

- Зелени площи
- Съществуваща храстова растителност
- Новопроектирана храстова растителност
- Ниска растителност
- Съществуваща широколистна растителност
- Новопроектирана широколистна растителност
- Съществуваща иглолистна растителност
- Новопроектирана иглолистна растителност

ФРАГМЕНТИ:

Раздел 6 - Парк "Колелото"

- 6.1 Кръгово кръстовище
- 6.2 Сух фонтан
- 6.3 Детска площадка
- 6.4 Спортна площадка
- 6.5 Пергола с парка
- 6.6 Бюфет
- 6.7 Трибуна от дъвени трупи

Раздел 6 - Квартали 88,89,91 и 92

- 8.1 Детска площадка кв.89
- 8.2 Детска площадка кв.91
- 8.3 Спортна площадка кв.92
- 8.4 Пергели и беседки

НАСТИЛКИ:

- Бетонни плочи 40/40см, деб.5см
- Бетонни павета 20/20см, деб.6см
- Бетонни павета, 20/10см, деб.8см *усилена настилка за автомобили*
- Бетонни павета с мита позърхност 10/10см, деб.6см
- Паркинг елементи на тревна фуга 50/50см, деб.10см
- Асфалтова настилка
- Трамбована синица
- Ударопоглъщаща настилка
- Акрилна спортна настилка

ПРОЕКТАНТИ

АРКПРОЕКТ
ПРОЕКТАНТСКО БЮРО

ГР. ГАБРОВО, УЛ.НИКОЛАЕВСКА №7, 088 805250

ОБЕКТ:	БЛАГОУСТРОЯВАНЕ НА ПАРК "КОЛЕЛОТО" И ПРИЛЕЖАЩИТЕ КВАРТАЛНИ ПРОСТРАНСТВА. ГАБРОВО	
ВЪЗЛОЖИТЕЛ:	ОБЩИНА ГАБРОВО	
ЧАСТИ:	АРХИТЕКТУРА, ПАРКОУСТРОЙСТВО И БЛАГОУСТРОЙСТВО	ФАЗА Работен проект
ЧЕРТЕЖ:	ГЕНЕРАЛЕН ПЛАН	МАЩАБ 1:1000
Р-Л ПРОЕКТ	арх. Мария Хлебарова	
ЧАСТ ПиБЛ	л. арх. Виктор Христов	
ЧАСТ АРХ	арх. Станимир Семов	

СЪГЛАСУВАЛИ ПРОЕКТАНТИ:

ЧАСТ СК	инж. Р. Матев		ЧАСТ ПБЗ	инж. Р. Матев	
ЧАСТ Г и ВП	инж. Ст. Колев		ЧАСТ ПБ	инж. М. Вътова	
ЧАСТ ВиК	инж. М. Ангелова		ЧАСТ ПУСО	инж. М.Вътова	
ЧАСТ ЕЛ	инж. Р. Михайлов		ЧАСТ ПЪТНА	инж. Хр.Колев	

ФОРМАТ	ИМЕ НА ФАЙЛА	ИМЕ НА ЧЕРТЕЖА	ДАТА	ЛИСТ
780x420мм	kolelolo.dwg	A.1-генерален план.pdf	01/2015	A.1

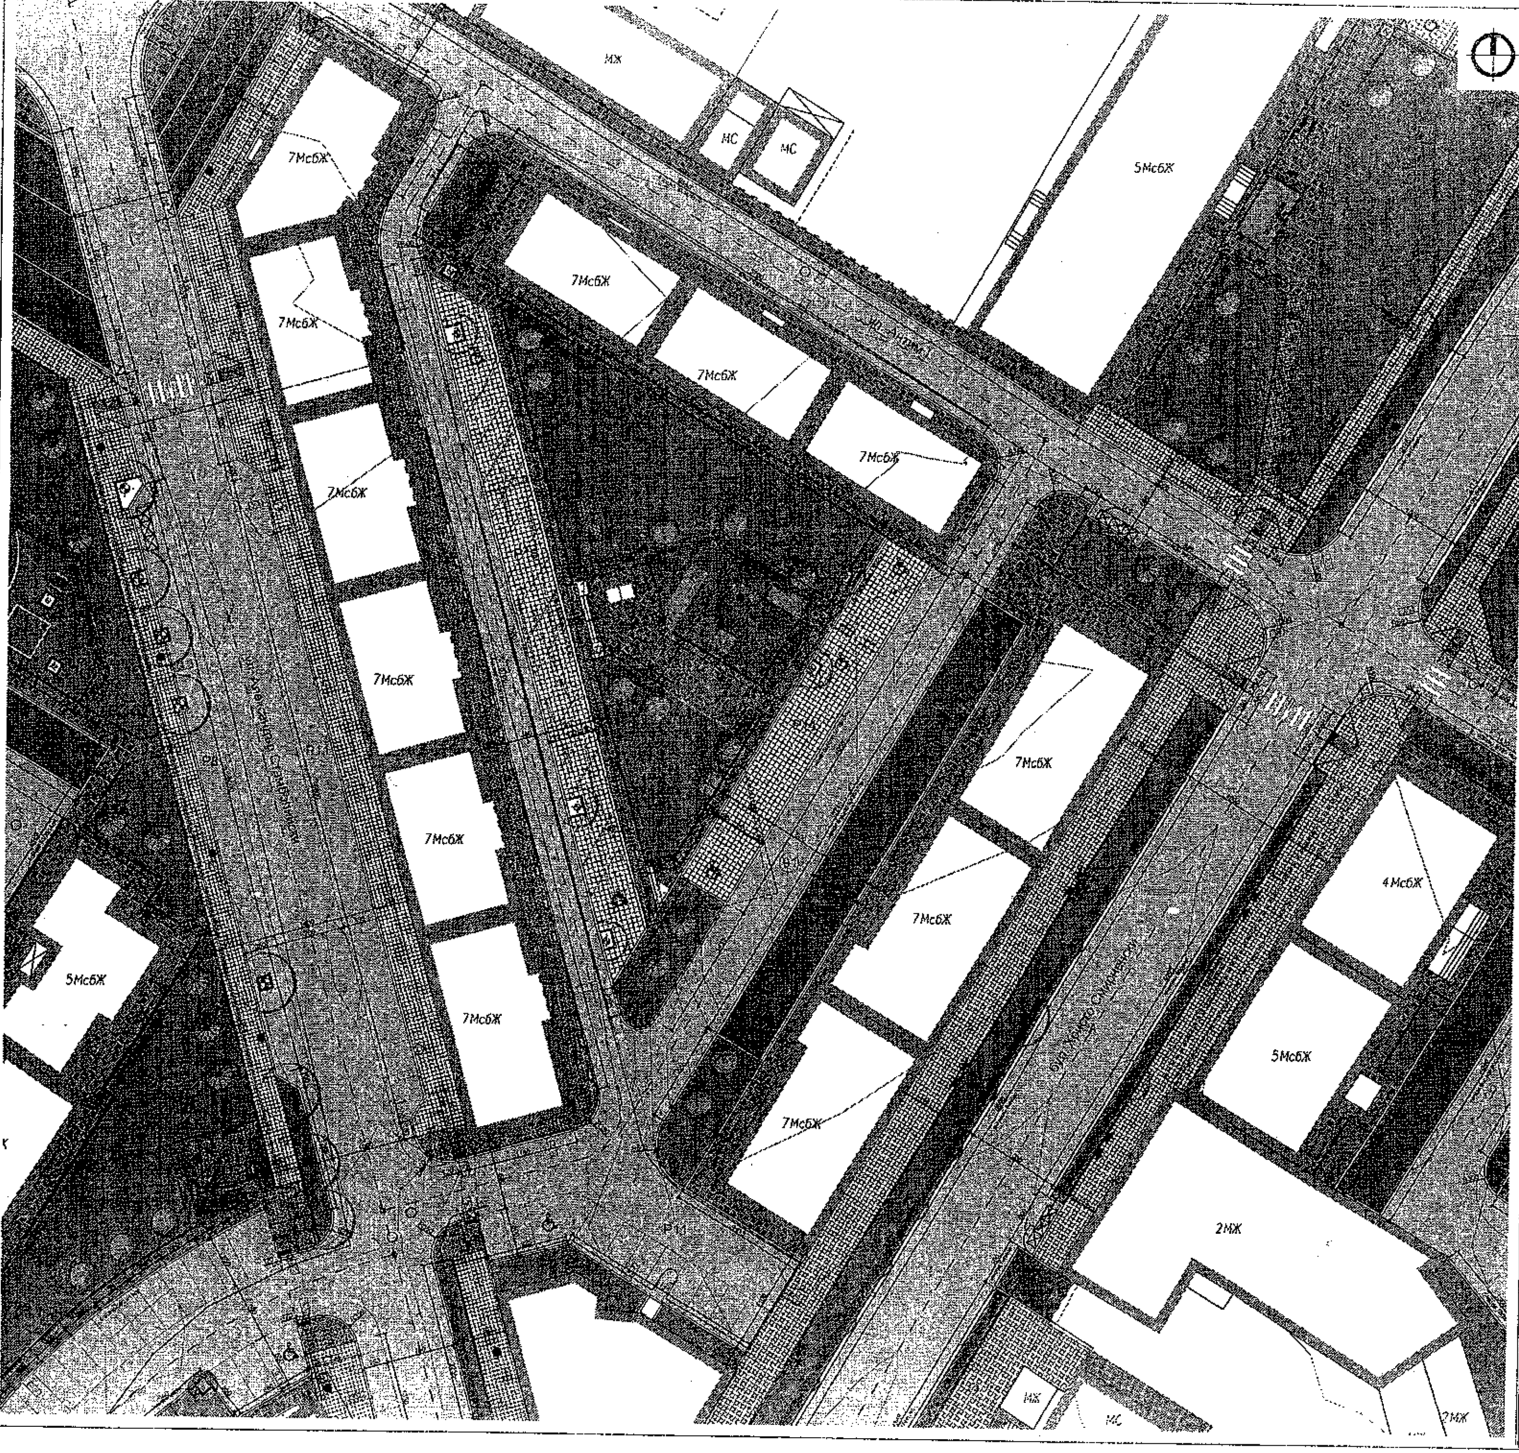

ЛЕГЕНДА:

- Граница на обхвата
- [illegible]
- P24 Брой места за паркиране
- Паркомясто за хора с увреждания

ГРАДСКО И ПАРКОВО ОБОРУДВАНЕ:

- Маса и пейки за шахмат по арх. детайл чертеж Б.12
- Пейка по спецификация на производител
- Кошче за боклук по спецификация на произв.
- Каната за цветя по спецификация на произв.
- Ограничител за автомобилен достъп
- Стойка за велосипеди
- Контейнери за отпадъци

НАСТИЛКИ:

- Бетонни плочи 40/40см, деб.5см
- Бетонни павети 20/20см, деб.6см
- Бетонни павета, 20/10см деб.8см усилена настилка за автомобили
- Паркинг елементи на тревна фуга 50/50см, деб.10см
- Асфалтова настилка
- Саморазливна удароплътняща настилка
- Акрилна спортна настилка
- Тактилни плочи 40/40см - червени
- Бордюр

ОЗЕЛЕНЯВАНЕ:

- Зелени площи
- Новопроектирана храстова растителност
- Новопроектирана ниска растителност
- Новопроектирана увивна растителност
- Съществуваща широколистна растителност
- Новопроектирана широколистна растителност
- Съществуваща иглолистна растителност
- Новопроектирана иглолистна растителност

ОСВЕТЛЕНИЕ:

- Съществуващ стълб за улично осветление
- Улично осветително тяло на същ. стълб
- Улично осветително тяло на нов стълб
- Парково осветително тяло на нов стълб

СИТУАЦИЯ:

ЗАБЕЛЕЖКИ:

1. Всички размери са в сантиметри.
2. Ограничителните бордюри около дърветата се напълняват по мярка от място.
3. Новопроектираните стълбове за осветителните тела се разполагат на 20см около от бордюра.
4. Ограничителите за автомобилен достъп се разполагат на 10см назад от бордюра.
5. Местата за перпендикулярно паркиране са с мин. широчина 2,5м, паркоместата за хора с увреждания са с мин. широчина 3,6м.
6. Местата за успоредно паркиране са с дължина 6м;
7. Всички промени по време на строителството да се съгласуват с проектанта.

ДЕТАЙЛИ НАСТИЛКИ:

Номер на детайл

Детайли Улици 1,2,3,4,5 - чертеж Г.1
Детайли Паркинги 6,7,8 - чертеж Г.2
Детайли Настилки 9,10,11,12 - чертеж Г.3

ПРОЕКТАНТИ

АРКПРОЕКТ
ПРОЕКТАНТСКО БЮРО

ОБЕКТ:	БЛАГОУСТРОЯВАНЕ НА ПАРК "КОЛЕЛОТО" И ПРИЛЕЖАЩИ КВАРТАЛНИ ПРОСТРАНСТВА, ГАБРОВО			
ВЪЗЛОЖИТЕЛ:	ОБЩИНА ГАБРОВО			
ЧАСТИ:	АРХИТЕКТУРА, ПАРКОУСТРОЙСТВО И БЛАГОУСТРОЙСТВО			ФАЗА Работен проект
ЧЕРТЕЖ:	СИТУАЦИЯ - гл.01			МАЩАБ 1:250
Р-Л ПРОЕКТ	арх. Мария Хлебарова			
ЧАСТ ПиБЛ	л. арх. Виктор Христов			
ЧАСТ АРХ	арх. Станимир Сеннов			

СЪГЛАСУВАЛИ ПРОЕКТАНТИ:

ЧАСТ СК	инж. Р. Матев		ЧАСТ ПБЗ	инж. Р. Матев
ЧАСТ Г и ВП	инж. Ст. Колев		ЧАСТ ПБ	инж. Н. Бъчева
ЧАСТ ВиК	инж. М. Ангелова		ЧАСТ ПУСО	инж. М. Бъчева
ЧАСТ ЕЛ	инж. Р. Михайлов		ЧАСТ ПЪТНА	инж. Христов

ФОРМАТ	ИМЕ НА ФАЙЛА	ИМЕ НА ЧЕРТЕЖА	ДАТА	ЛИСТ
[illegible]	[illegible]	[illegible]	[illegible]	А.9

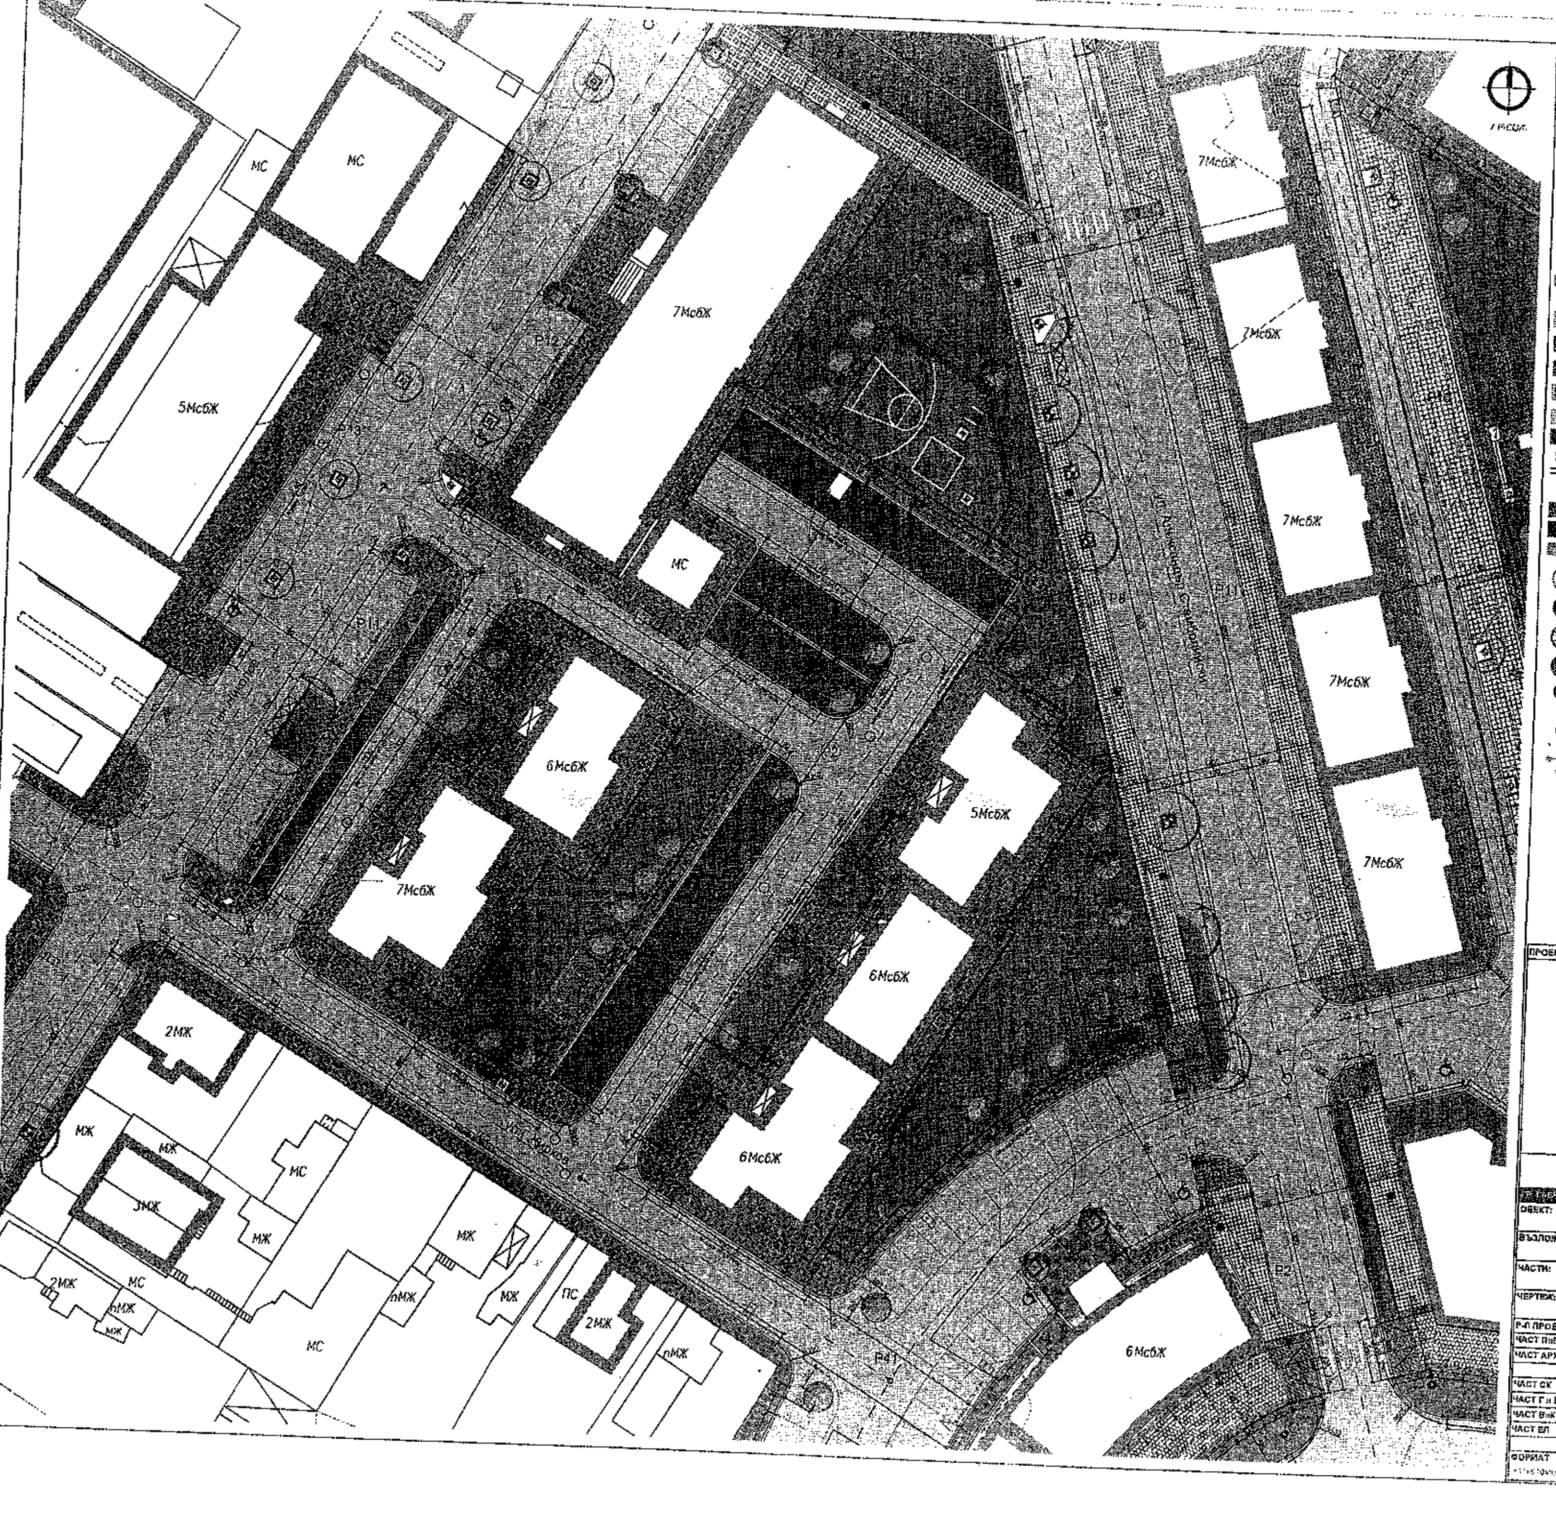

ЛЕГЕНДА:

- Граница на обхват
- Номер на квартал
- P24 Брой места за паркиране
- Паркомясто за хора с увреждания

ГРАДСКО И ПАРКОВО ОБОРУДВАНЕ:

- Маса и пейки за пикник по арх. детайл чертеж Ф.12
- Пейка по спецификация на производител
- Кошче за боклук по спецификация на произв.
- Кашпа за цветя по спецификация на произв.
- Ограничител за автомобилен достъп
- Стойка за велосипеди
- Контейнери за отпадъци

НАСТИЛКИ:

- Бетонни плочи 40/40см деб.5см
- Бетонни павета 20/20см деб.6см
- Бетонни павета, 20/10см деб.8см усилена настилка за автомобили
- Паркинг елементи на тревна фуга 50/50см, деб.10см
- Асфалтова настилка
- Акрилна спортна настилка
- Тактилни плочи 40/40см - червени
- Бордюр

ОЗЕЛЕНЯВАНЕ:

- Зелени площи
- Новопроектирана храстова растителност
- Новопроектирана увивна растителност
- Съществуваща широколистна растителност
- Новопроектирана широколистна растителност
- Съществуваща иглолистна растителност
- Новопроектирана иглолистна растителност
- Ограничител за дърво

ОСВЕТЛЕНИЕ:

- Съществуващ стълб за улично осветление
- Улично осветително тяло на същ. стълб
- Улично осветително тяло на нов стълб
- Парково осветително тяло на нов стълб

СИТУАЦИЯ:

ЗАБЕЛЕЖКИ:

1. Всички размери са в сантиметри.
2. Ограничителните бордюри около дърветата се изпълняват по марка от място.
3. Новопроектираните стълбове на осветителните тела се разполагат на 30см осово от бордюра.
4. Ограничителите за автомобилен достъп се разполагат на 10см осово от бордюра.
5. Местата за перпендикулярно паркиране са с мин. широчина 2.5м, паркоместата за хора с увреждания са с мин. широчина 3.6м
6. Местата за успоредно паркиране са с дължина 6м.
7. Всички промени по време на строителство да се съгласуват с проектанта.

ДЕТАЙЛИ НАСТИЛКИ:

Номер на детайл

Детайли Улици 1,2,3,4,5 - чертеж Г1
Детайли Паркинги 6,7,8,Ф2 - чертеж Г2
Детайли Настилки 8,10,11,12 Ф3 - чертеж Г3

ПРОЕКТАНТИ

гр. Габрово, ул. Николаевска

АРКПРОЕКТ
ПРОЕКТАНТСКО БЮРО

ОБЕКТ:	БЛАГОУСТРОЯВАНЕ НА ПАРК "КОЛЕЛОТО" И ПРИЛЕЖАЩИ КВАРТАЛНИ ПРОСТРАНСТВА, ГАБРОВО			
ВЪЗЛОЖИТЕЛ:	ОБЩИНА ГАБРОВО			
ЧАСТИ:	АРХИТЕКТУРА, ПАРКОУСТРОЙСТВО И БЛАГОУСТРОЙСТВО			ФАЗА Работен проект
ЧЕРТЕЖ:	СИТУАЦИЯ - кв.92			МАЩАБ 1:250
Р-Л ПРОЕКТ	арх. Мария Хлебарова			
ЧАСТ ПиБП	п. арх. Виктор Христов			
ЧАСТ АРХ	арх. Станимир Семов			

СЪГЛАСУВАЛИ ПРОЕКТАНТИ:					
ЧАСТ СК	инж. Р. Матев		ЧАСТ ПБЗ	инж. Р. Матев	
ЧАСТ Г и ВП	инж. Ст. Колев		ЧАСТ ПБ	инж. М. Вътева	
ЧАСТ ВиК	инж. М. Ангелова		ЧАСТ ПУСО	инж. М. Вътева	
ЧАСТ ЕЛ	инж. Р. Михайлов		ЧАСТ ПЪТНА	инж. Хаджиев	

ФОРМАТ	ИМЕ НА ФАЙЛА	ИМЕ НА ЧЕРТЕЖА	ДАТА	ЛИСТ
[illegible]	[illegible]	[illegible]	[illegible]	A.11