


ПРИЛОЖЕНИЕ 1

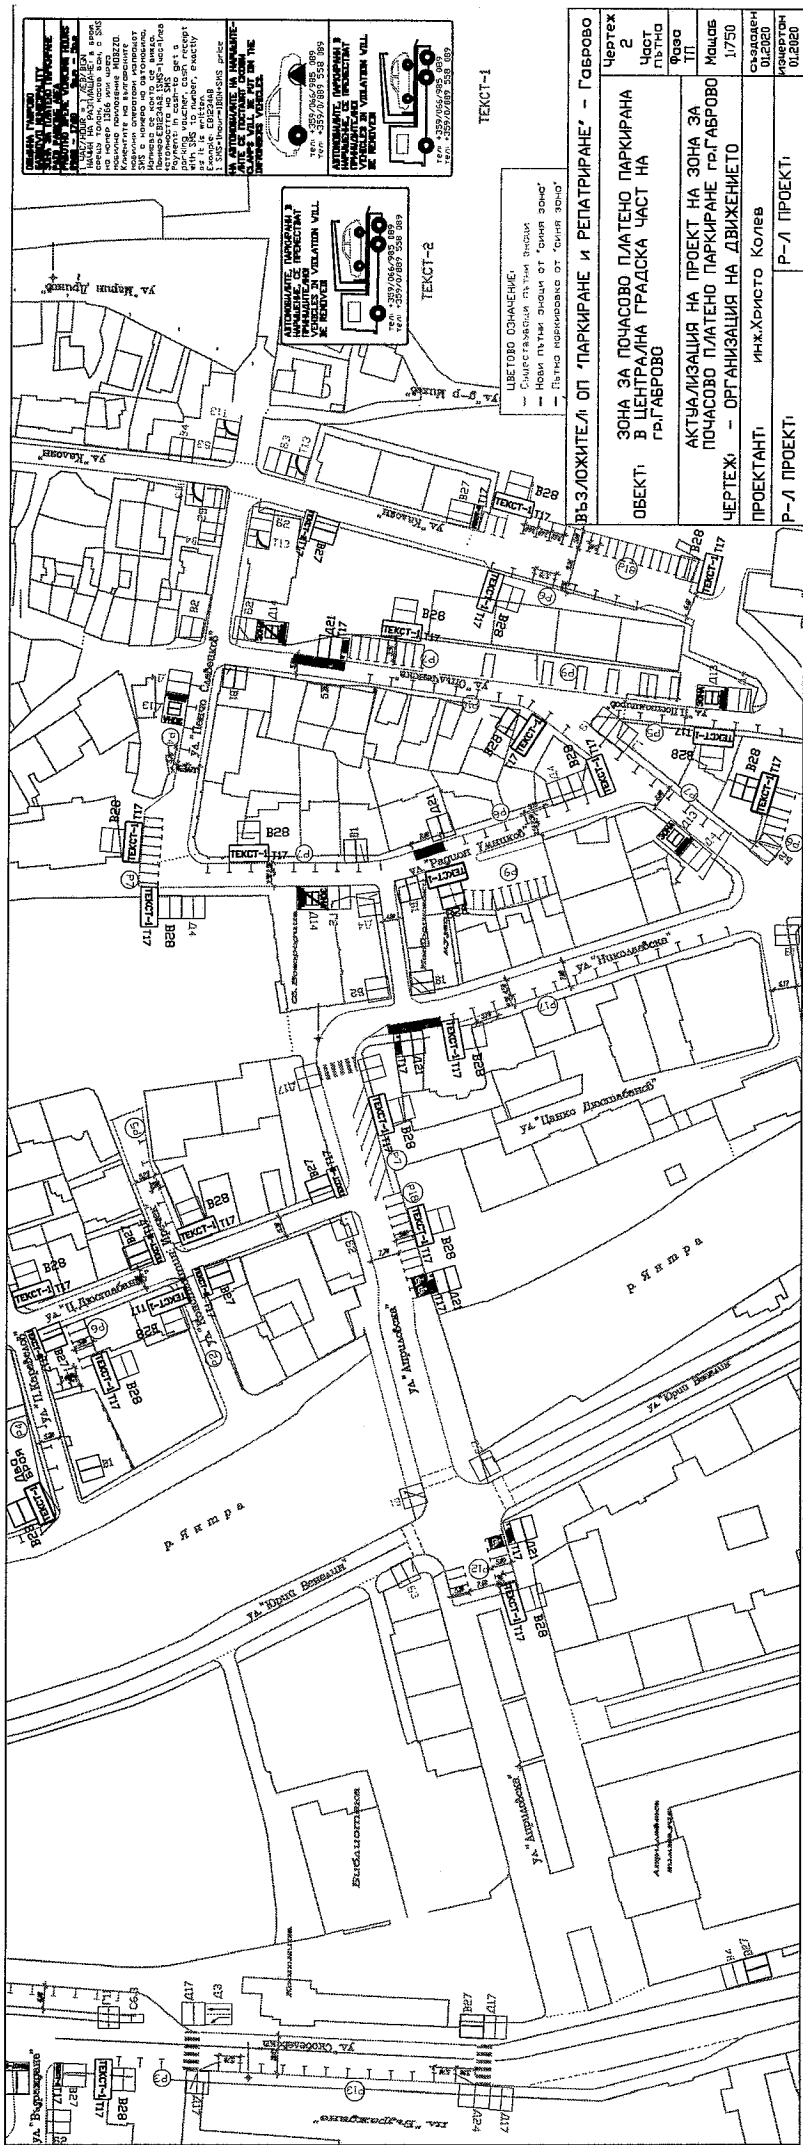

ВЪЗЛОЖИТЕЛ ОП 'ПАРКИРАНЕ И РЕПАТРИРАНЕ' - Габрово	
Обект:	ЗОНА ЗА ПОЧАСОВО ПЛАТЕНО ПАРКИРАНЕ В ЦЕНТРАЛНА ГРАДСКА ЧАСТ НА ГРАБОРОВО
Чертех:	2
Част:	Плано
Формат:	А3
Мащаб:	1:750
Съставен:	01.2020
Изготвен:	01.2020
Проектант:	Инж. Христо Колев
Р-Л Проект:	Р-Л ПРОЕКТ

ПРИЛОЖЕНИЕ 1

