

ОБЩИНА ГАБРОВО
GABROVO MUNICIPALITY
ЗОНА ЗА ПЛАЧЕНО ПАРКИРАНЕ
PAYD PARKING AREA
ГАБРОВО СРЕДНО ПАРКИРАНО
09:00 - 17:00 90л - 30л
 1 ЧАС/HOUR = 1 ЛЕВ/BGN
 НАЧИН НА РАЗПЛАЩАНИЕ: в брой
 срещу талон, касов бон, с SMS
 на номер 1366 или чрез
 мобилно приложение MOBZZO.
 Клиентите на българските
 мобилни оператори изпращат
 SMS с номера на автомобила,
 Изписва се както се вижда.
 Пример: E1234AB, SMS=1час=1лев
 стойността на SMS
 Payment: in cash-to get a
 parking voucher, cash receipt
 with SMS to number, exactly
 as it is written.
 Example: E1234AB
 1 SMS=1hour=1BGN+SMS price

**НА АВТОМОБИЛТЕ НА НАРЪШЕНИЕ,
 АТЕ СЕ ПОСТАВЯТ СКОБИ**
**CLAMPS WILL BE PUT ON THE
 VIOLATORS VEHICLES.**


**АВТОМОБИЛТЕ, ПАРКИРАНИ В
 НАРЪШЕНИЕ, СЕ ПРЕМЕСТВАТ**
**VEHICLES IN VIOLATION WILL
 BE REMOVED!**

тел: +359/066/985 089
 тел: +359/0/889 558 089

**АВТОМОБИЛТЕ, ПАРКИРАНИ В
 НАРЪШЕНИЕ, СЕ ПРЕМЕСТВАТ**
**VEHICLES IN VIOLATION WILL
 BE REMOVED!**

тел: +359/066/985 089
 тел: +359/0/889 558 089

ВЪЗЛОЖИТЕЛ: ОП ПАРКИНГИ И РЕПАТРИРАНЕ - Габрово		Чертеж 1
ОБЕКТ: ЗОНА ЗА ПОЧАСОВО ПЛАЧЕНО ПАРКИРАНА В ЦЕНТРАЛНА ГРАДСКА ЧАСТ НА гр.ГАБРОВО		Част пътна
АКТУАЛИЗАЦИЯ НА ПРОЕКТ НА ЗОНА ЗА ПОЧАСОВО ПЛАЧЕНО ПАРКИРАНЕ гр.ГАБРОВО		Фаза ТП
ЧЕРТЕЖ: - ОРГАНИЗАЦИЯ НА ДВИЖЕНИЕТО		Мащаб 1:750
ПРОЕКТАНТ: инж.Христо Колев		създаден 01.2020
Р-Л ПРОЕКТ:	Р-Л ПРОЕКТ:	изчертан 01.2020

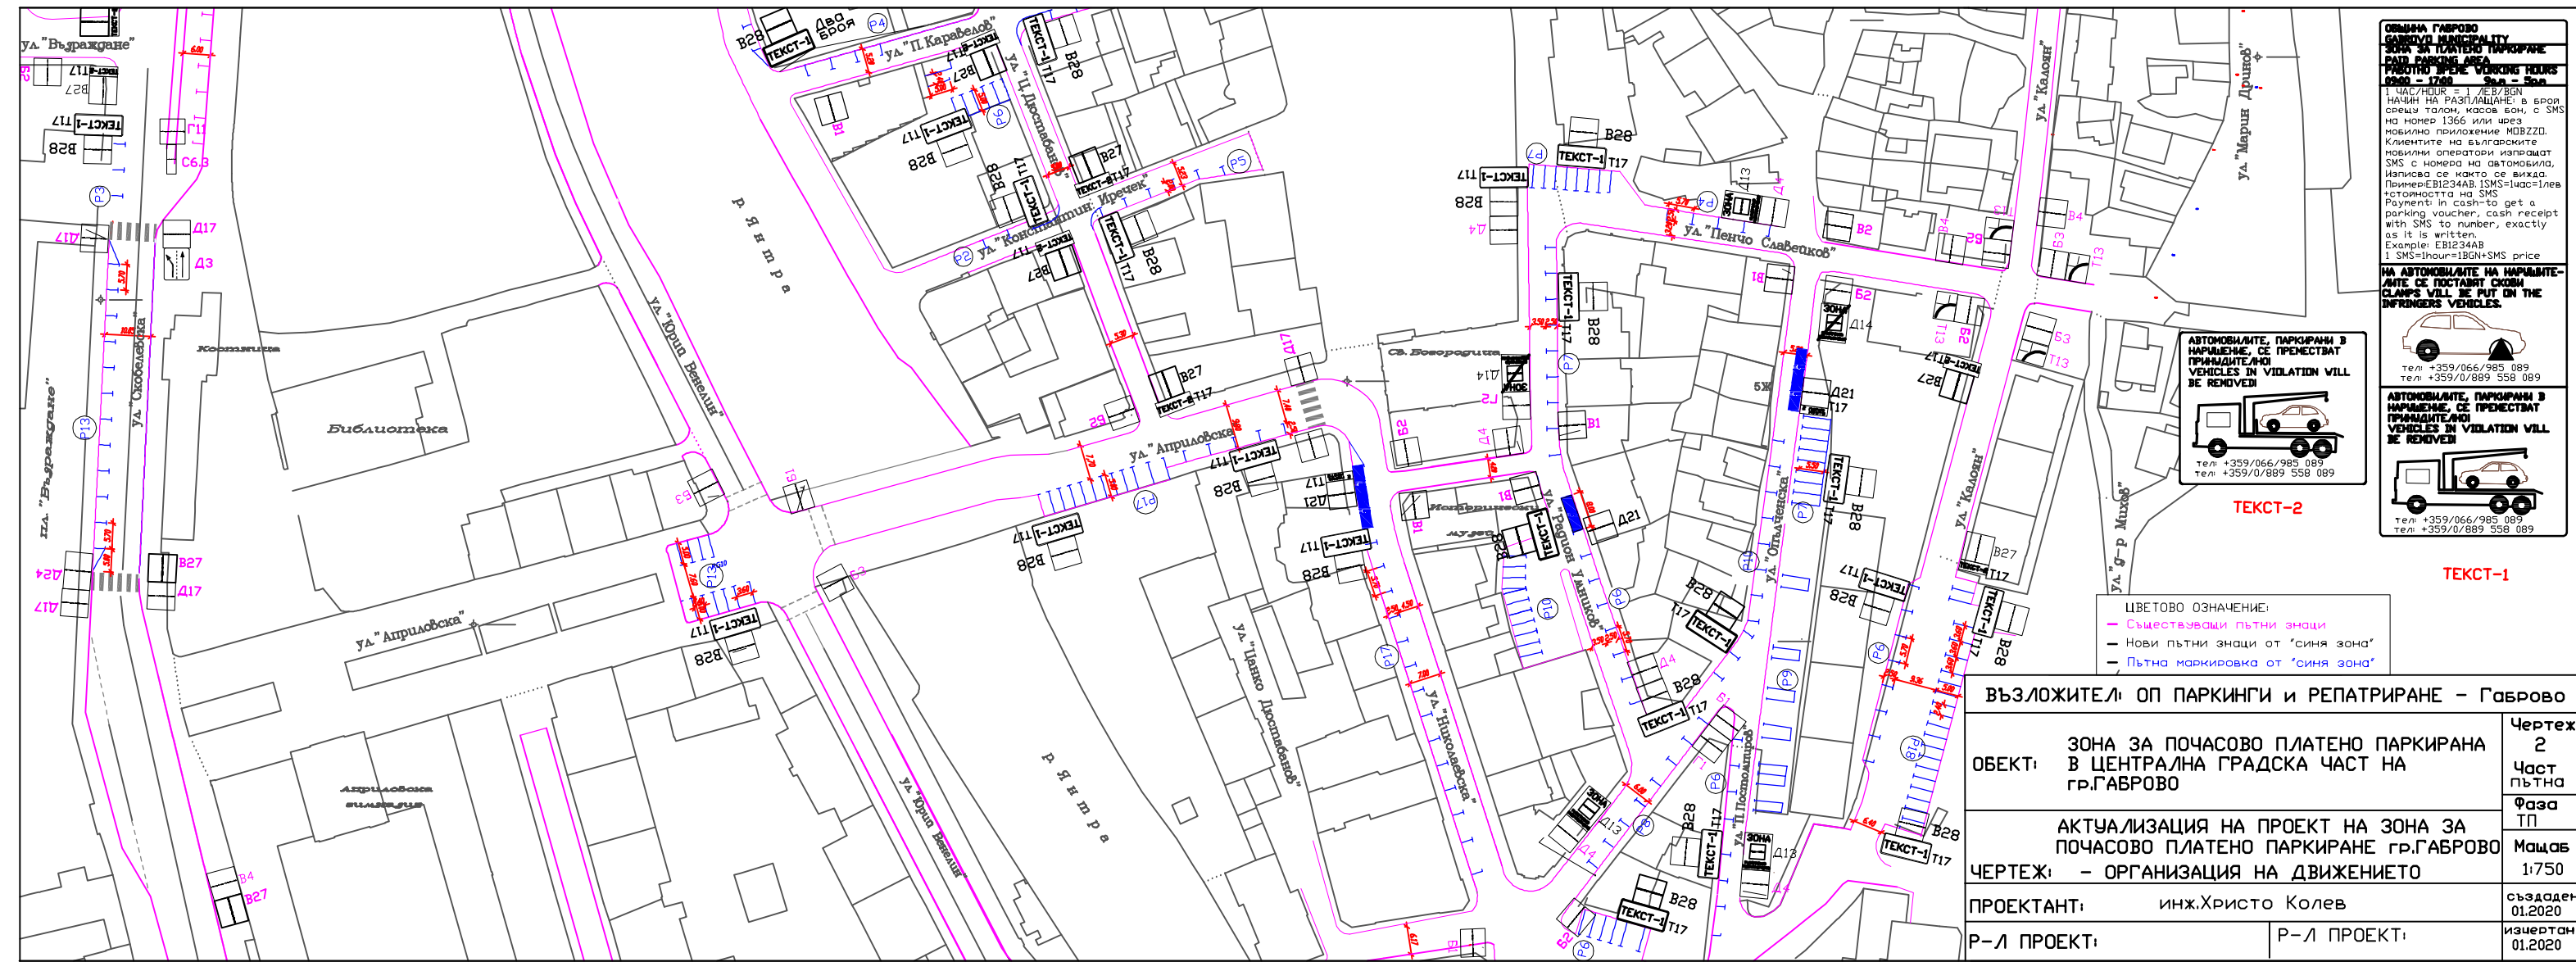

ОБЩИНА ГАБРОВО
GABROVO MUNICIPALITY
ЗОНА ЗА ПОЧАСОВО ПЛАТЕНА ПАРКИРАНА
ПАРКИНГ ПРЕНЕ PARKING ZONES
0800 - 1750 900 - 500
 1 ЧАС/HOUR = 1 ЛЕВ/BGN
 НАЧИН НА РАЗПЛАЩАНЕ: в брой
 срещу талон, касов бон, с SMS
 на номер 1365 или чрез
 мобилно приложение MOBZZO.
 Клиентите на българските
 мобилни оператори изпращат
 SMS с номера на автомобила,
 Изписва се както се вижда.
 Пример: EBI234AB, SMS=1час=1лв
 стойността на SMS
 Payments in cash-to get a
 parking voucher, cash receipt
 with SMS to number, exactly
 as it is written.
 Example: EBI234AB
 1 SMS=1hour=1BGN+SMS price

**НА АВТОМОБИЛТЕ НА НАРЪДНИТЕ-
 АНТЕ СЕ ПОСТАВЯТ СКОБИ**
CLAMPS WILL BE PUT ON THE
INFRINGERS VEHICLES.

ТЕКСТ-1

тел: +359/066/985 089
 тел: +359/0/889 558 089


**АВТОМОБИЛТЕ, ПАРКИРАНИ В
 НАРЪДНИТЕ-АНТЕ СЕ ПРЕМЕСТВАТ**
VEHICLES IN VIOLATION WILL
BE REMOVED

ТЕКСТ-2

тел: +359/066/985 089
 тел: +359/0/889 558 089

ЦВЕТОВО ОЗНАЧЕНИЕ:
 - Съществуващи пътни знаци
 - Нови пътни знаци от "синя зона"
 - Пътна маркировка от "синя зона"


ВЪЗЛОЖИТЕЛ: ОП ПАРКИНГИ И РЕПАТРИРАНЕ - Габрово		Чертеж 2
ОБЕКТ: ЗОНА ЗА ПОЧАСОВО ПЛАТЕНА ПАРКИРАНА В ЦЕНТРАЛНА ГРАДСКА ЧАСТ НА ГР.ГАБРОВО		Част ПЪТНА
АКТУАЛИЗАЦИЯ НА ПРОЕКТ НА ЗОНА ЗА ПОЧАСОВО ПЛАТЕНА ПАРКИРАНЕ ГР.ГАБРОВО		Фаза ТП
ЧЕРТЕЖ: - ОРГАНИЗАЦИЯ НА ДВИЖЕНИЕТО		Мащаб 1:750
ПРОЕКТАНТ: инж.Христо Колев		създаден 01.2020
Р-Л ПРОЕКТ:	Р-Л ПРОЕКТ:	изчерпан 01.2020

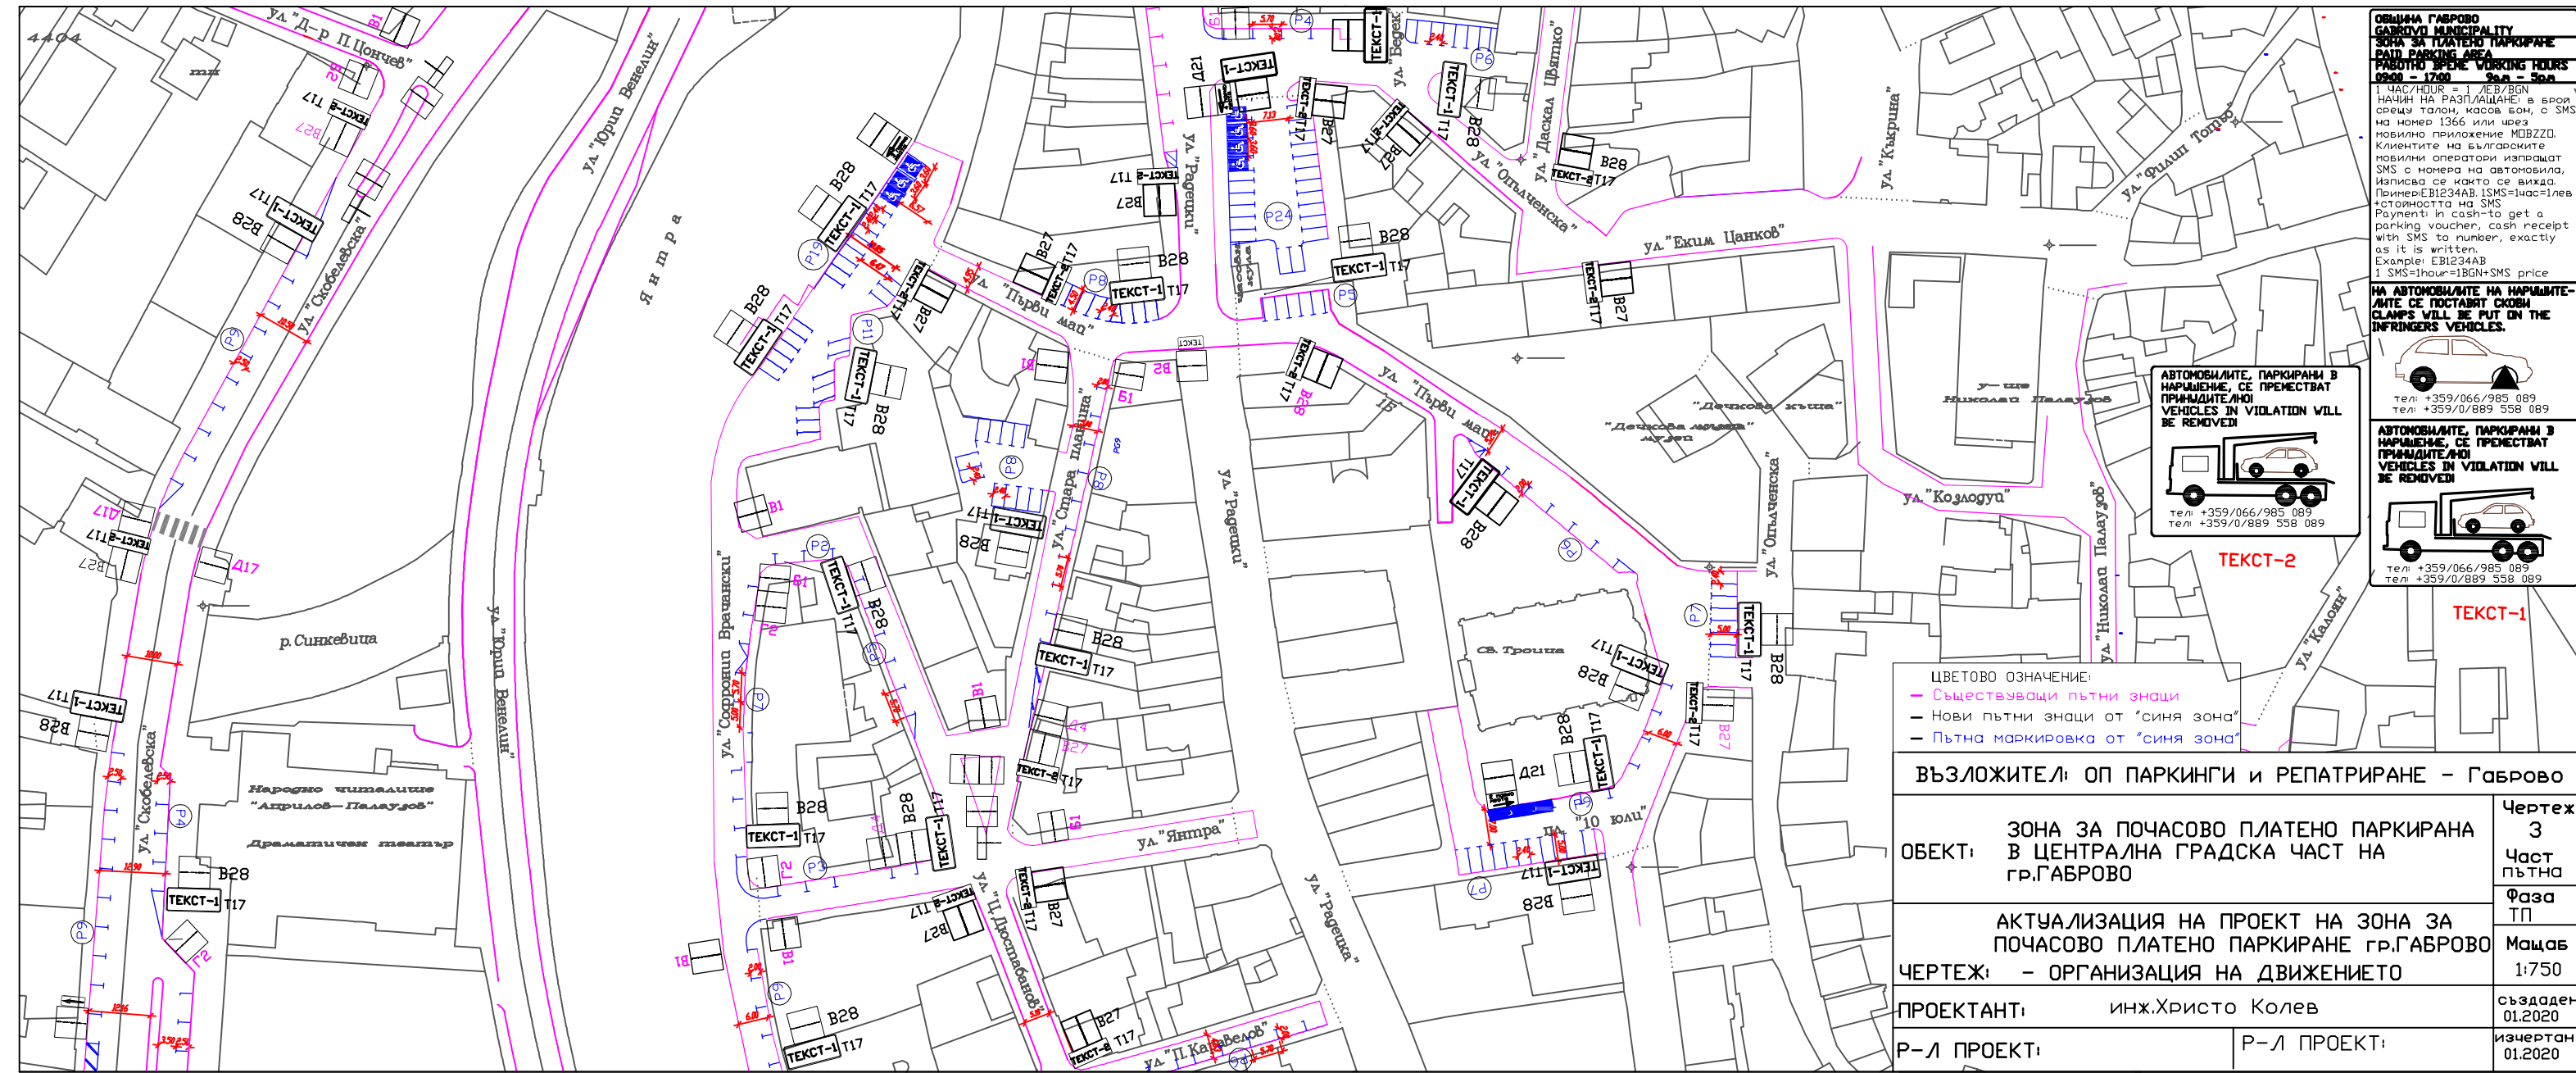

ОБЩИНА ГАБРОВО
GABROVO MUNICIPALITY
ЗОНА ЗА ПЛАТЕНА ПАРКИРАНЕ
PAID PARKING AREA
РАБОТНО ВРЕМЕ WORKING HOURS
08:00 – 17:00 9:00 – 5:00


1 ЧАС/HOUR = 1 ЛЕВ/BGN
 НАЧИН НА РАЗПЛАЩАНЕ: в брой срещу талон, касов бон, с SMS на номер 1366 или чрез мобилно приложение MOBZZO. Клиентите на българските мобилни оператори изпращат SMS с номера на автомобила, Изписва се както се вижда. Пример: E1234AB. SMS=1cas=1lev +старинността на SMS
 Payment: in cash-to get a parking voucher, cash receipt with SMS to number, exactly as it is written.
 Example: E1234AB
 SMS=1hour=1BGN+SMS price

НА АВТОМОБИЛИТЕ НА НАРЪШИТЕЛИТЕ СЕ ПОСТАВЯТ СКОБИ
CLAMPS WILL BE PUT ON THE INFRINGERS VEHICLES.

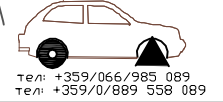


тел: +359/066/985 089
 тел: +359/0/889 558 089

АВТОМОБИЛИТЕ, ПАРКИРАНИ В НАРЪШЕНИЕ, СЕ ПРЕМЕСТВАТ
VEHICLES IN VIOLATION WILL BE REMOVED

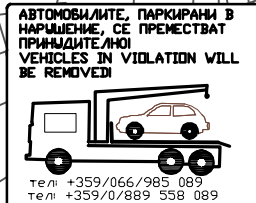


тел: +359/066/985 089
 тел: +359/0/889 558 089

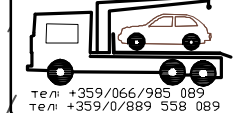

тел: +359/066/985 089
 тел: +359/0/889 558 089

ЦВЕТОВО ОЗНАЧЕНИЕ:
 - Съществуващи пътни знаци
 - Нови пътни знаци от "синя зона"
 - Пътна маркировка от "синя зона"

ВЪЗЛОЖИТЕЛ: ОП ПАРКИНГИ И РЕПАТРИРАНЕ – Габрово	
ОБЕКТ:	ЗОНА ЗА ПОЧАСОВО ПЛАТЕНА ПАРКИРАНА В ЦЕНТРАЛНА ГРАДСКА ЧАСТ НА гр.ГАБРОВО
ЧЕРТЕЖ:	АКТУАЛИЗАЦИЯ НА ПРОЕКТ НА ЗОНА ЗА ПОЧАСОВО ПЛАТЕНА ПАРКИРАНЕ гр.ГАБРОВО – ОРГАНИЗАЦИЯ НА ДВИЖЕНИЕТО
ПРОЕКТАНТ:	инж.Христо Колев
Р-Л ПРОЕКТ:	Р-Л ПРОЕКТ:
Чертех 3	Част пътна
Фаза ТП	Мащаб 1:750
създаден 01.2020	изчертан 01.2020

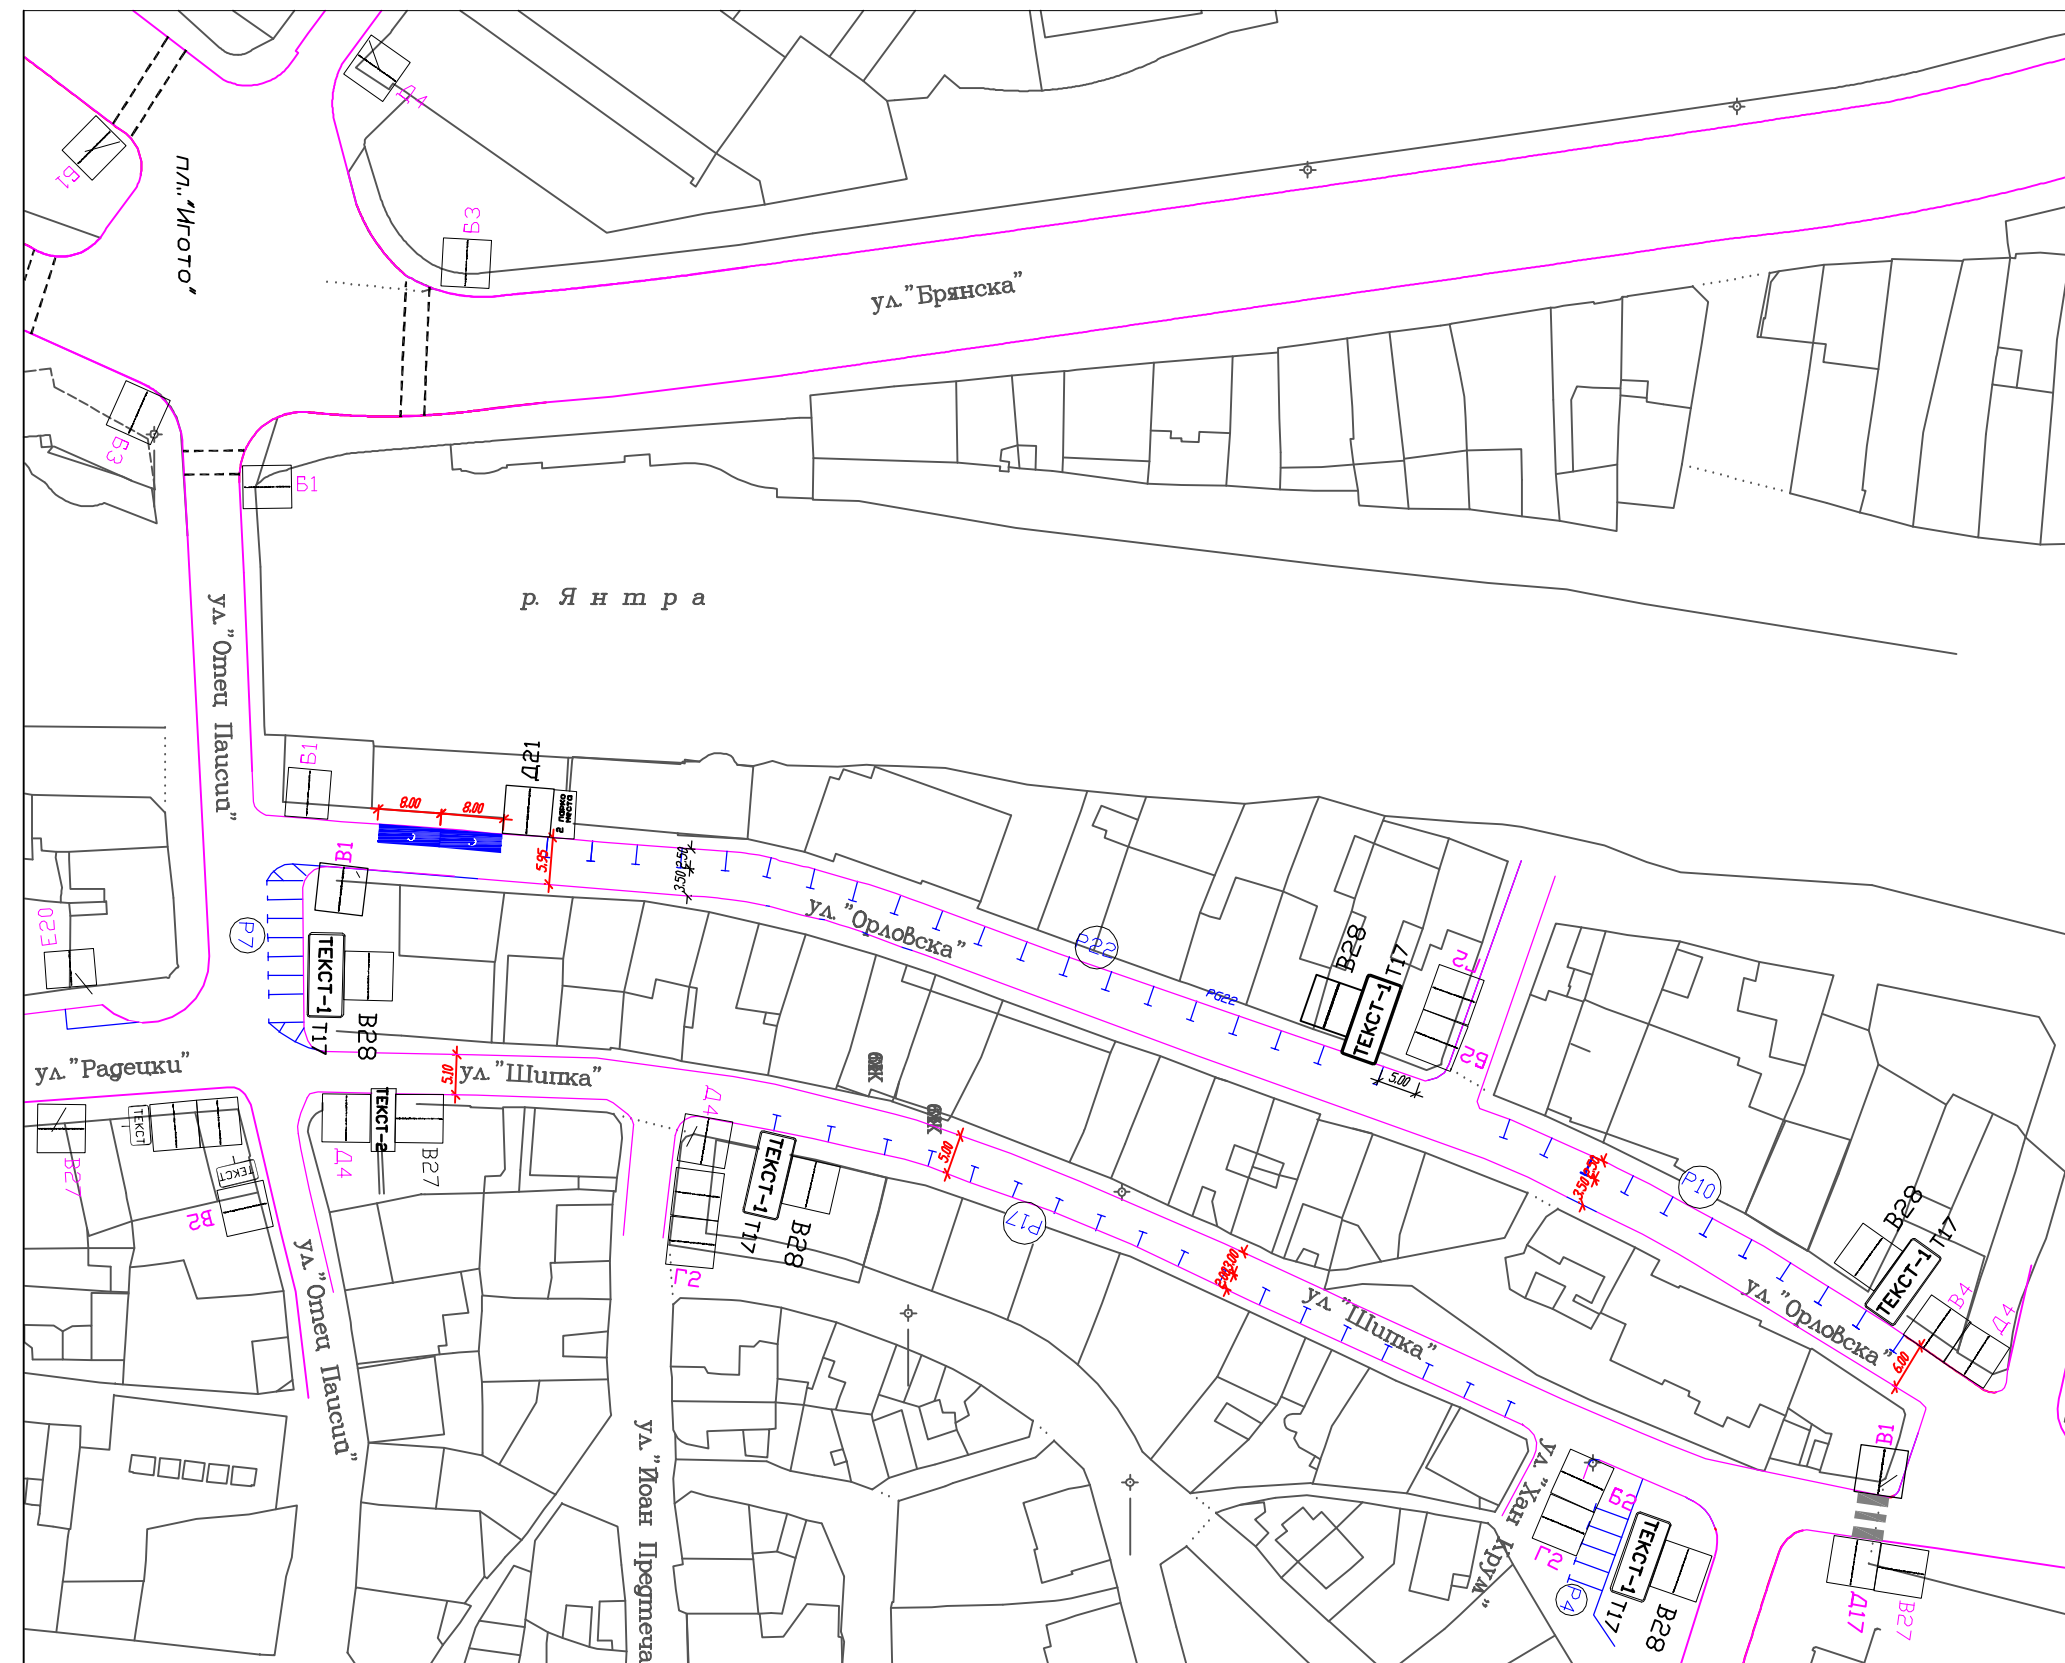

ЦВЕТОВО ОЗНАЧЕНИЕ:
 - Съществуващи пътни знаци
 - Нови пътни знаци от "синя зона"
 - Пътна маркировка от "синя зона"

ОБЩИНА ГАБРОВО
GABROVO MUNICIPALITY
ЗОНА ЗА ПЛАТЕНО ПАРКИРАНЕ
PAID PARKING AREA
РАБОТНО ВРЕМЕ WORKING HOURS
09:00 - 17:00 9a.m - 5p.m

1 ЧАС/HOUR = 1 ЛЕВ/BGN
 НАЧИН НА РАЗПЛАЩАНЕ: в брой срещу талон, касов бон, с SMS на номер 1366 или чрез мобилно приложение MOBZZO. Клиентите на българските мобилни оператори изпращат SMS с номера на автомобила. Изписва се както се вижда. Пример: EB1234AB. 1SMS=1час=1лев + стойността на SMS
 Payment: in cash-to get a parking voucher, cash receipt with SMS to number, exactly as it is written.
 Example: EB1234AB
 1 SMS=1hour=1BGN+SMS price


НА АВТОМОБИЛИТЕ НА НАРУШИТЕЛИТЕ СЕ ПОСТАВЯТ СКОБИ
CLAMPS WILL BE PUT ON THE INFRINGERS VEHICLES.

АВТОМОБИЛИТЕ, ПАРКИРАНИ В НАРУШЕНИЕ, СЕ ПРЕМЕСТВАТ
VEHICLES IN VIOLATION WILL BE REMOVED!

тел: +359/066/985 089
 тел: +359/0/889 558 089

АВТОМОБИЛИТЕ, ПАРКИРАНИ В НАРУШЕНИЕ, СЕ ПРЕМЕСТВАТ
VEHICLES IN VIOLATION WILL BE REMOVED!


тел: +359/066/985 089
 тел: +359/0/889 558 089

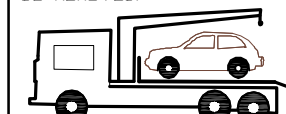

ТЕКСТ-2

ТЕКСТ-1

ВЪЗЛОЖИТЕЛ: ОП ПАРКИНГИ И РЕПАТРИРАНЕ – Габрово		Чертеж 4
ОБЕКТ: ЗОНА ЗА ПОЧАСОВО ПЛАТЕНО ПАРКИРАНЕ В ЦЕНТРАЛНА ГРАДСКА ЧАСТ НА гр.ГАБРОВО		Част пътна
АКТУАЛИЗАЦИЯ НА ПРОЕКТ НА ЗОНА ЗА ПОЧАСОВО ПЛАТЕНО ПАРКИРАНЕ гр.ГАБРОВО		Фаза ТП
ЧЕРТЕЖ: – ОРГАНИЗАЦИЯ НА ДВИЖЕНИЕТО		Мащаб 1:750
ПРОЕКТАНТ: инж.Христо Колев		създаден 01.2020
Р-Л ПРОЕКТ:	Р-Л ПРОЕКТ:	изчертан 01.2020

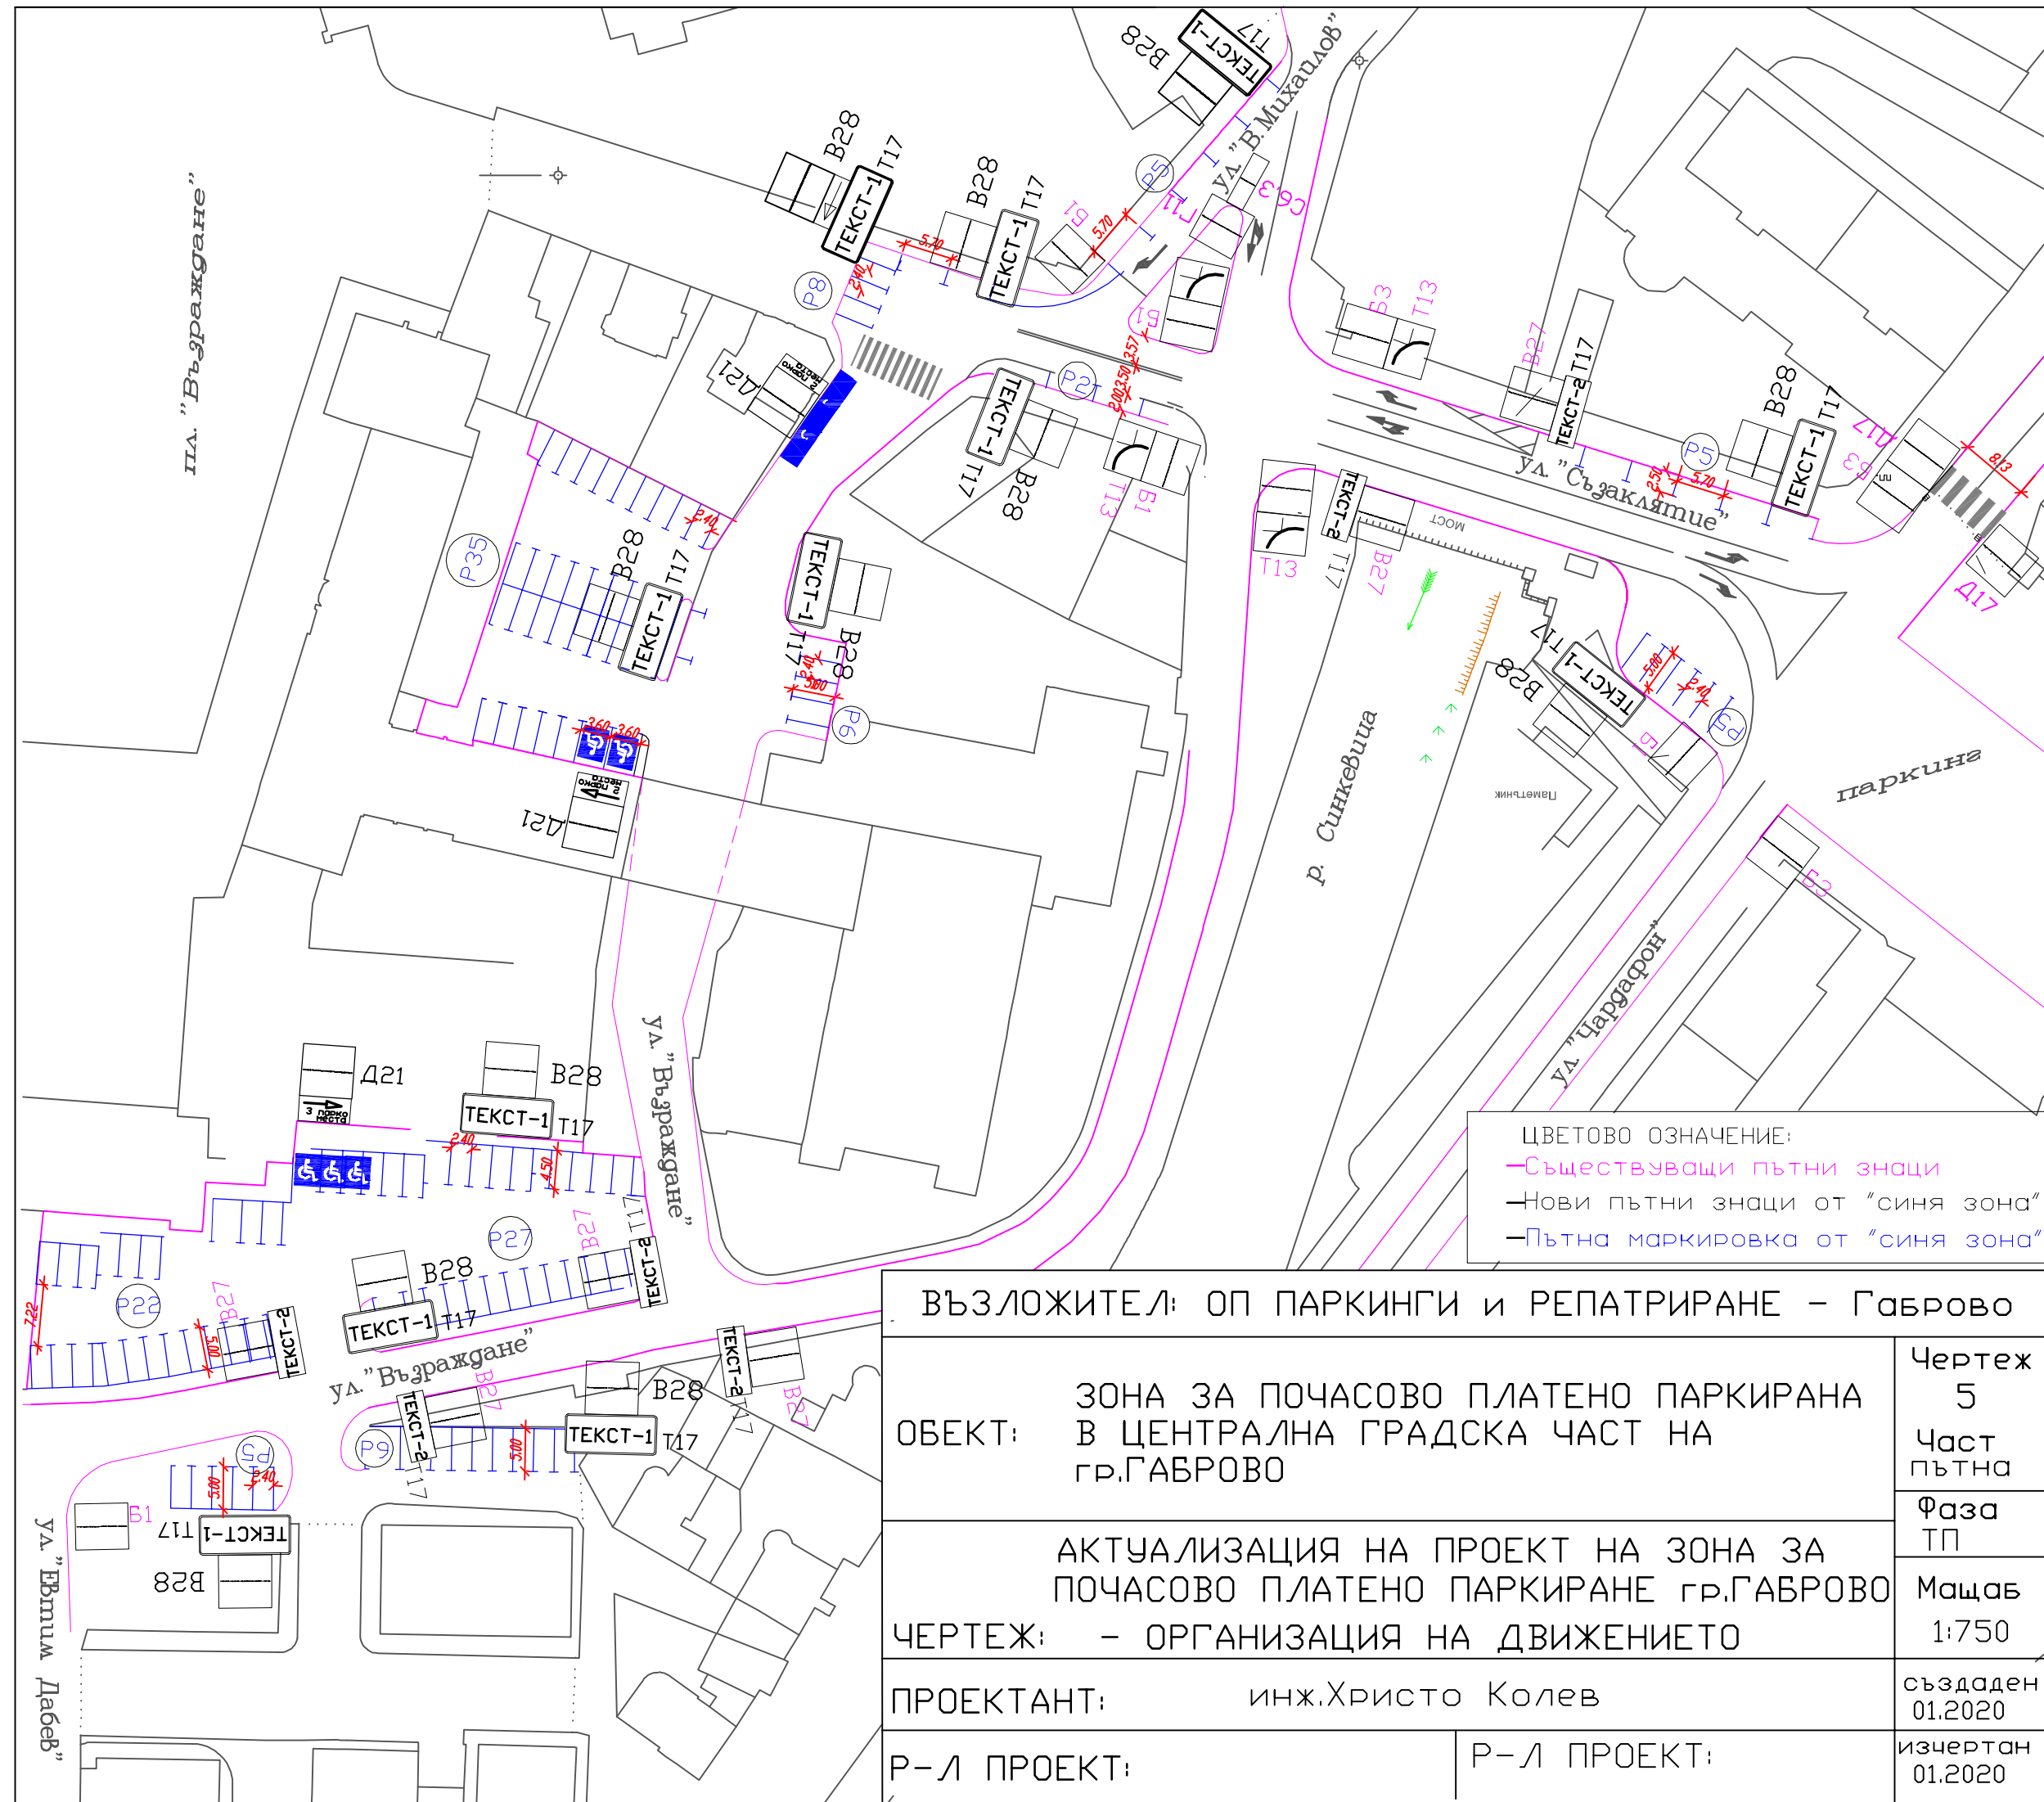

ЦВЕТОВО ОЗНАЧЕНИЕ:
 - Съществуващи пътни знаци
 - Нови пътни знаци от "синя зона"
 - Пътна маркировка от "синя зона"

ВЪЗЛОЖИТЕЛ: ОП ПАРКИНГИ И РЕПАТРИРАНЕ - Габрово		Чертеж 5
ОБЕКТ: ЗОНА ЗА ПОЧАСОВО ПЛАТЕНО ПАРКИРАНА В ЦЕНТРАЛНА ГРАДСКА ЧАСТ НА ГР.ГАБРОВО		Част пътна
АКТУАЛИЗАЦИЯ НА ПРОЕКТ НА ЗОНА ЗА ПОЧАСОВО ПЛАТЕНО ПАРКИРАНЕ ГР.ГАБРОВО		Фаза ТП
ЧЕРТЕЖ: - ОРГАНИЗАЦИЯ НА ДВИЖЕНИЕТО		Мащаб 1:750
ПРОЕКТАНТ: инж.Христо Колев		създаден 01.2020
Р-Л ПРОЕКТ:	Р-Л ПРОЕКТ:	изчертан 01.2020