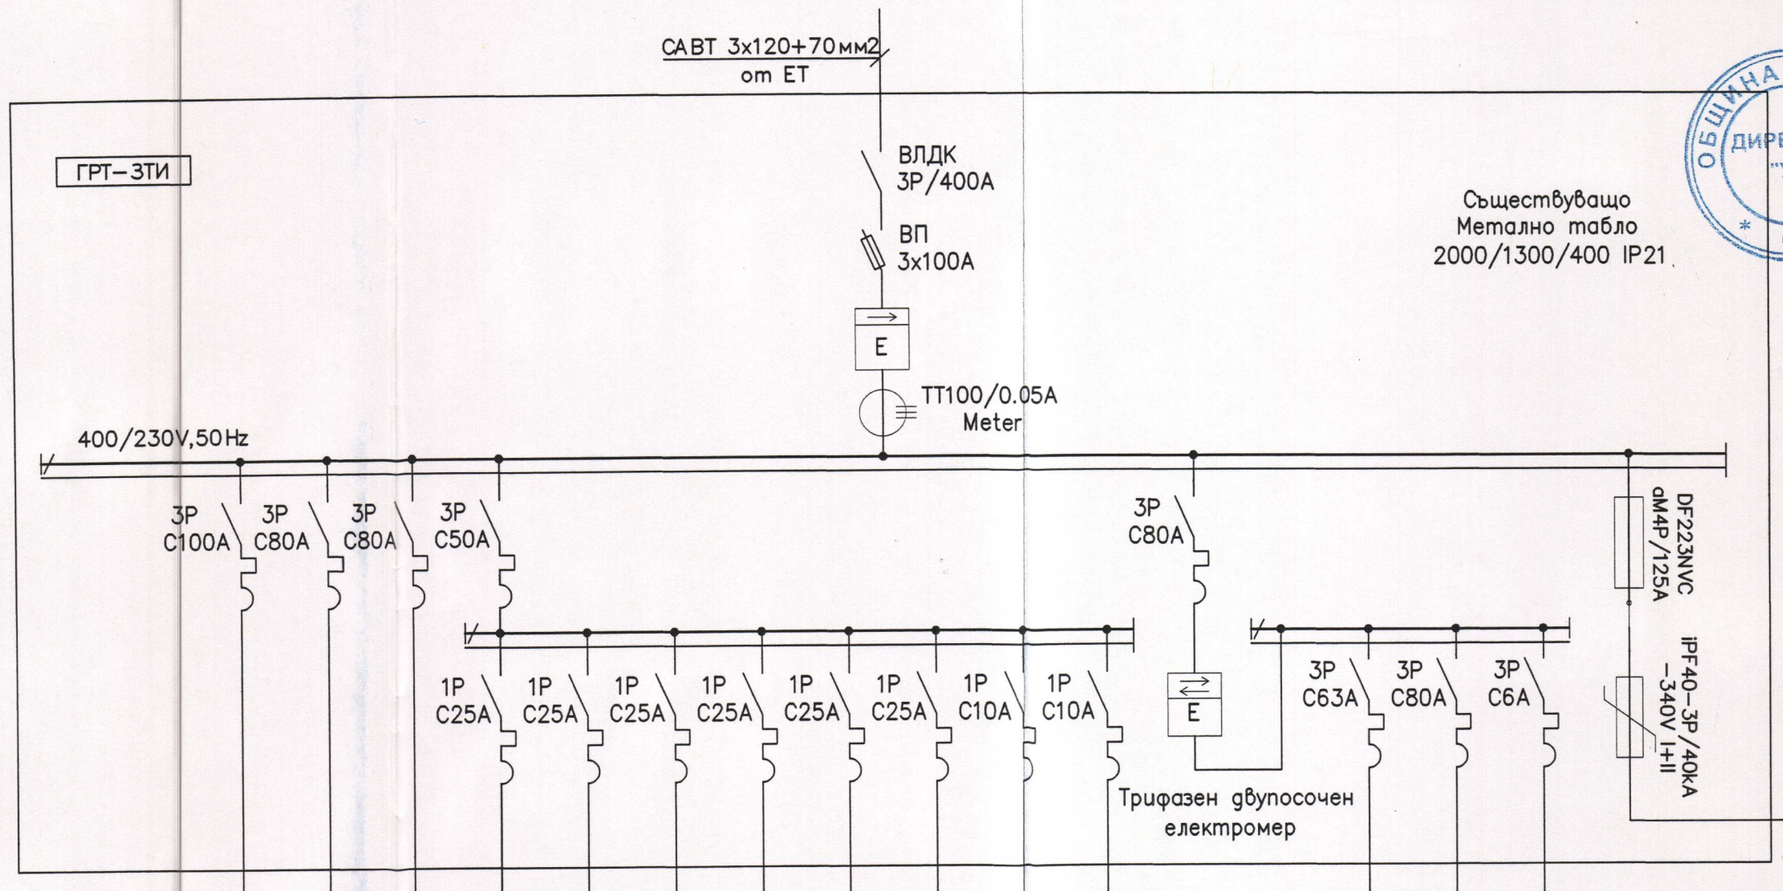

Съществуващо
Метално табло
2000/1300/400 IP21

ОБЩИНА ГАБРОВО ДИРЕКЦИЯ "УТ" * ② *

ГЛАВЕН АРХИТЕКТ:
/ АРХ. Л. ДЕКОВА /

$R \leq 10\,\Omega$

Токов кръг	N	1	2	3	4	5	6	7	8	9	10	11			12	13	14	15	ОБЩО
Извод	Бр.	Табло	Табло	Табло	–	–	–	–	–	–	–	–			ИНВ	Табло	Meter	Арестт.	–
Консуматор	Бр.	–	–	–	–	–	–	–	–	–	–	–			–	–	Напреж.	Защита	–
Инст. мощност	W	–	–	–	–	–	–	–	–	–	–	–			30000	–	вериги		
Проводник	mm²	4x16,0	4x16,0	4x16,0	3x2,5	3x2,5	3x2,5	3x2,5	3x2,5	3x2,5	3x1,5	3x1,5			5x16,0	4x16,0	4x1,0	4x16,0	3x120+70
Прекъсвач	A	100	80	80	25	25	25	25	25	25	10	10			63	80	6	125	100
Фаза		RST,N,PE	RST,N,PE	RST,N,PE	R,N,PE	S,N,PE	T,N,PE	R,N,PE	S,N,PE	T,N,PE	R,N,PE	S,N,PE			TRS,N,PE	TRS,N,PE	TRS,N,PE	TRS,N,PE	RST,N,PE
		Pинст=..... kW, Ke=0,7 Pp=.....kW																	

Забележка:

Използваната в проекта комутационна апаратура и табла са примерни. При използването на апаратура от друг производите да се спазят техническите параметри на апаратурата, заложени в проекта и инструкциите за монтаж на изделията от фирмите производители.

КАМАРА НА ИНЖЕНЕРИТЕ В ИНВЕСТИЦИОННОТО ПРОЕКТИРАНЕ
ПЪЛНА ПРОЕКТАНТСКА ПРАВОСПОСОБЕНОСТ
Регистрационен № 12653
инж. ЖИВКО ЛЮБЕНОВ ЖИВКОВ
Подпис: .....
Секция: ЕАСТ
Части на проекта: по удостоверение за ППП
ВАЖИ С ВАЛИДНО УДОСТОВЕРЕНИЕ ЗА ППП ЗА ТЕКУЩАТА ГОДИНА

ОБЩИНА ГАБРОВО
СЪГЛАСУВАНО
ГЛ. ЕКСПЕРТ:
инж. Ю. Дончева
04.08.2025 год.

	Име	Подпис	Дата
Възложител	*Община Габрово*		**07.2025 г.**
Проектант Ел:	*инж. Ж. Живков*		**07.2025 г.**
Конструкции	*инж. И. Корназов*		**07.2025 г.**

Обект: *Инсталация за производство на ел. енергия от възобновяеми източници до 30kW включително върху заварените сгради за нуждите на „Дневен център за пълнолетни лица с увреждания“, ул. "Никола Балканеца" №24, гр. Габрово, в УПИ отреден за ПИ с идентификатор 14218.533.113 по КККР).*

Фаза	Част	Мащаб
ПР	Електро	-:-
Лист: 5	Вс. листа: 5	

Схема на главно разпределително табло и защитно табло инвертор