
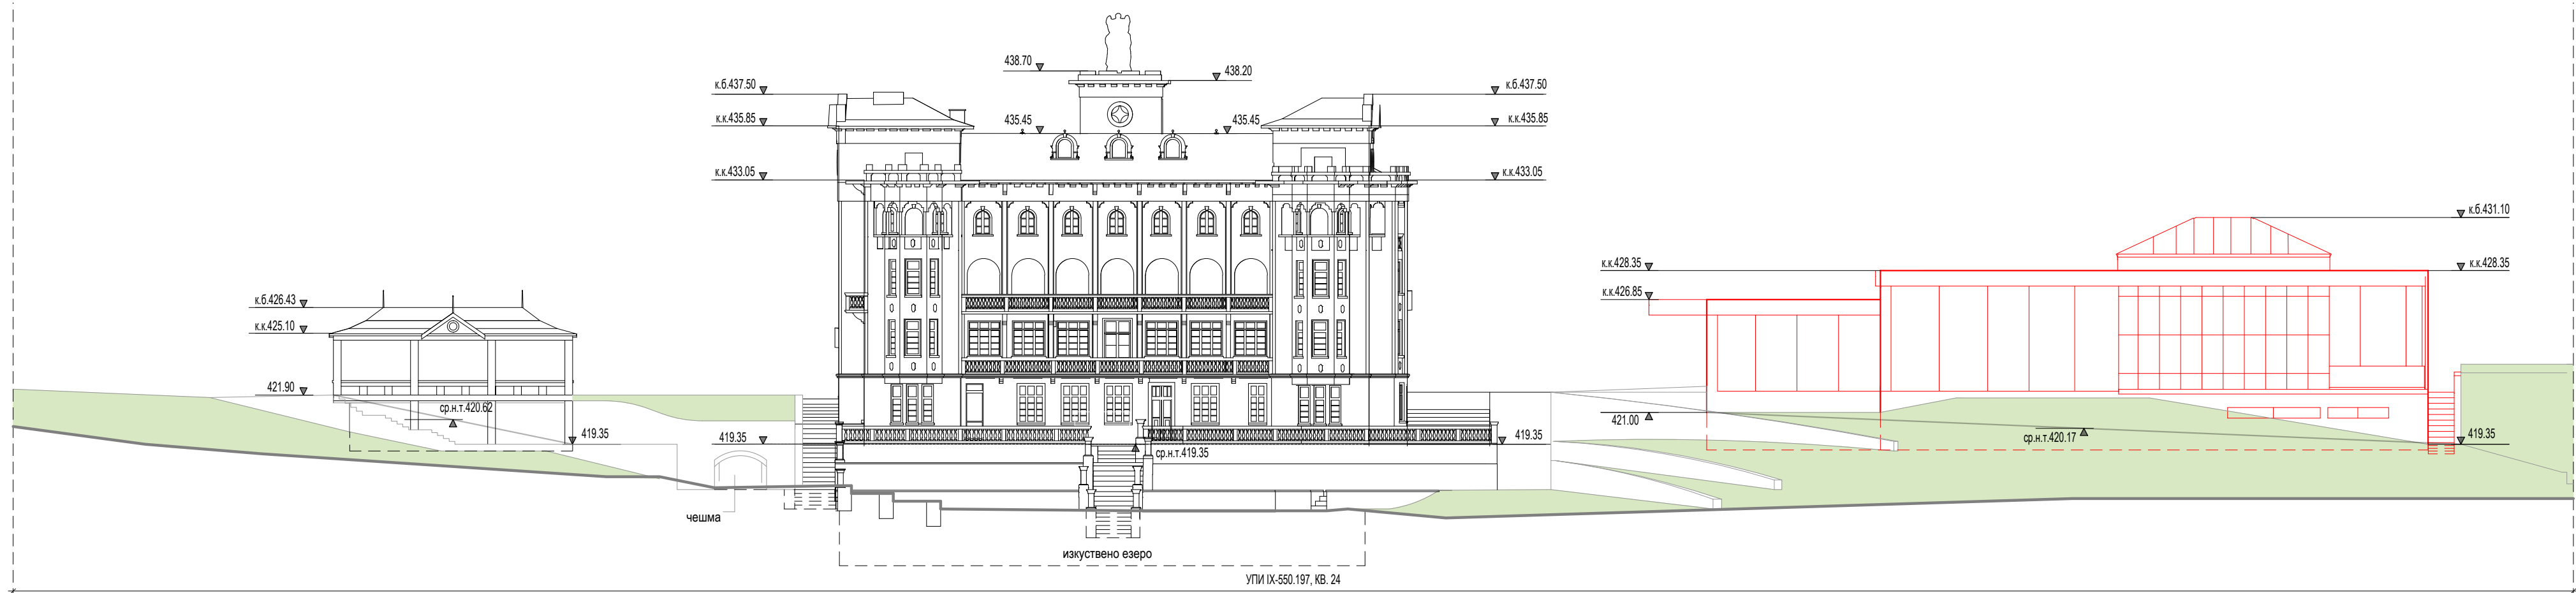


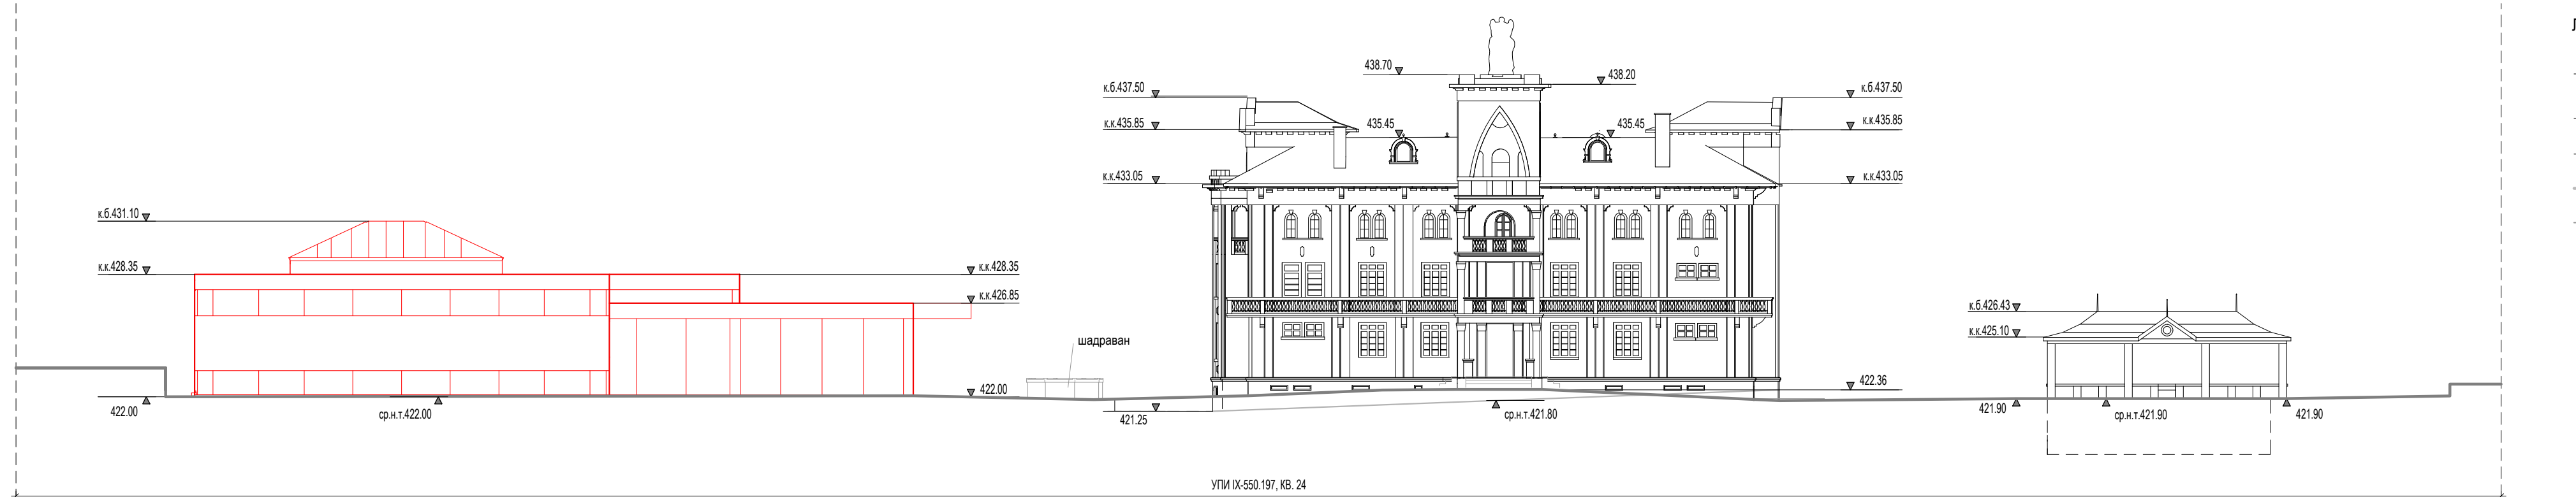

Забележка:
Средното ниво (+419.35) на прилежащия терен към южната фасада на Старопиталището е съобразен с необходимостта от възстановяване на разрушената настилка

- Легенда:
- ▼ СР.Н.Т. Кота - средно ниво прилежащ терен(моделиран)
 - ▼ К.К. Кота корниз
 - ▼ К.Б. Кота било
 - Ниво на терен
 - Средно ниво на прилежащ терен

ОДОБРЯВАЩ ОРГАН

ИЗПЪЛНИТЕЛ:


ПРОЕКТАНТ: арх. Цветан Петров

ПРОЕКТАНСКИ ПЕЧАТ:

НАИМЕНОВАНИЕ:
ПРОЕКТ ЗА ЧАСТИЧНО ИЗМЕНЕНИЕ НА ПОДРОБИНИЯ УСТРОЙСТВЕН ПЛАН - ПЛАН ЗА РЕГУЛАЦИЯ И ПЛАН ЗА ЗАСТРОЯВАНЕ (ЧИ НА ПУП - ПРЗ) НА ЧАСТ ОТ КВАРТАЛ 24 И ОБОСОБЯВАНЕ НА НОВ КВАРТАЛ 24А И РАБОТЕН УСТРОЙСТВЕН ПЛАН (РУП) ЗА НОВ УПИ IX-550,197 "ЗА КУЛТУРЕН ЦЕНТЪР "ПЕНЧО СЕМОВ" И ОЗЕЛЕНЯВАНЕ" В НОВ КВ. 24 ПО ПЛАНА КВАРТАЛ "ДЯДО ДЯНКО", ГР. ГАБРОВО - 74 ЧАСТ.

ТЕРИТОРИАЛЕН ОБХВАТ:
ПИ 14218.550.197

НАИМЕНОВАНИЕ ЧЕРТЕЖ:
СИЛУЕТИ ПО ОС А-А(ОТ ЮГ) И ПО ОС Б-Б(ОТ СЕВЕР)

ВИД НА ПЛАНА:
ПУП - РУП

ДАТА	10.2026	ФАЗА	ОП	МАЩАБ	1:250	ЛИСТ	05/06	РЕВИЗИЯ	01
------	---------	------	----	-------	-------	------	-------	---------	----