


за трасета на на довеждащи проводни на техническата инфраструктура - кабелна линия 20KV за захранване на трафопост тип 20 / 0.4 kV и водопроводно отклонение в ПИ 57675.87.40 по Кадастралната карта на с. Поповци, общ. Габрово

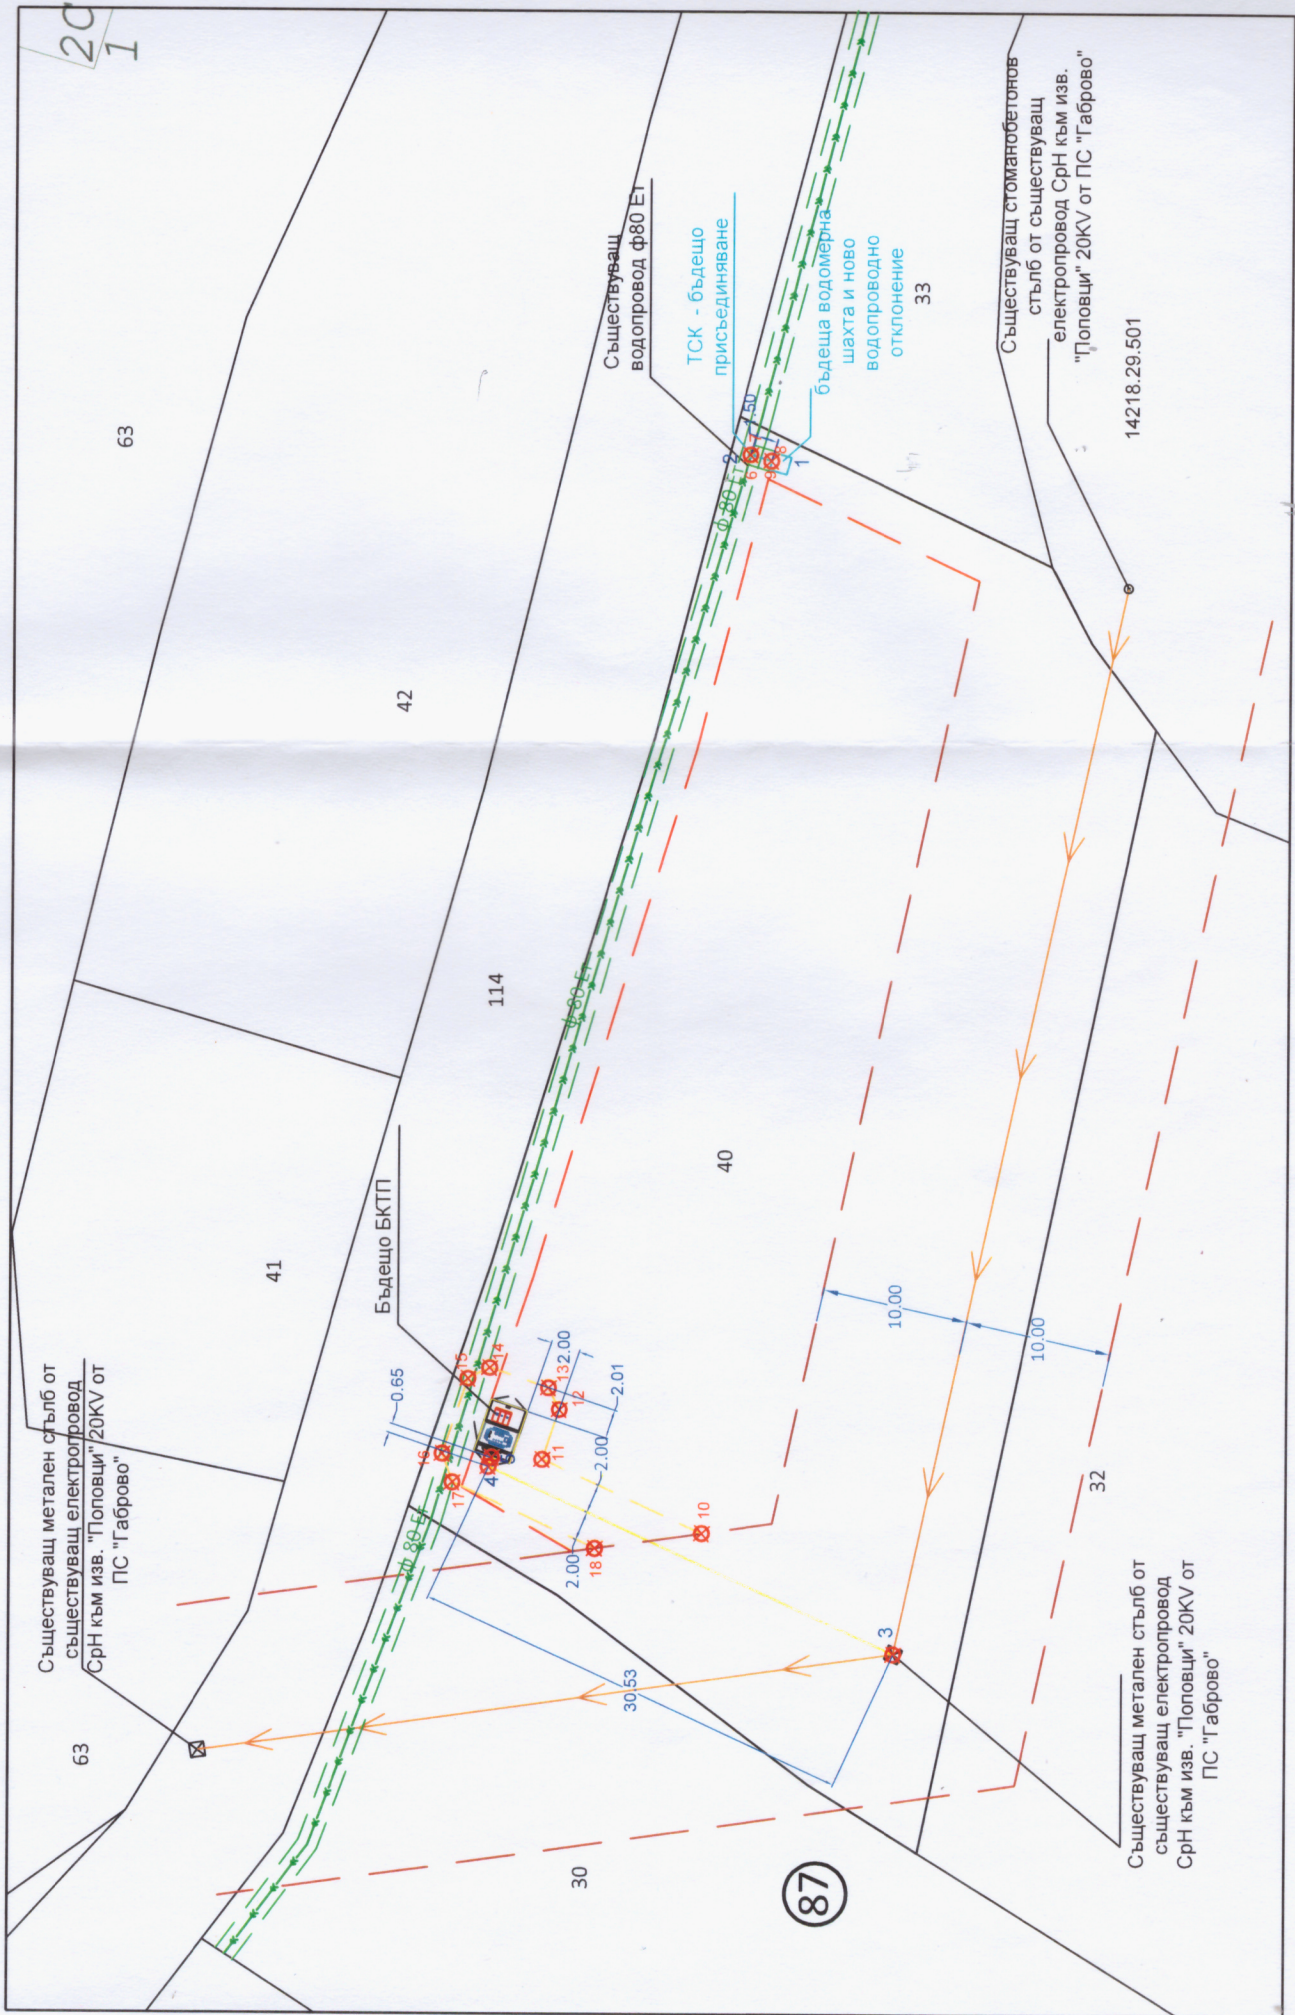

ЛЕГЕНДА:

М 1:500