


Приложение № 5 към чл. 4, ал. 1 от
Наредбата за условията и реда за извършване на
оценка на въздействието върху околната среда

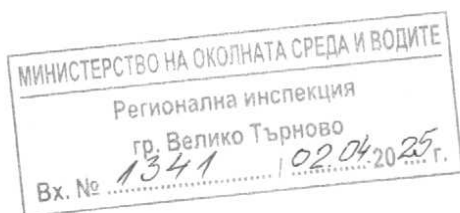

ДО
ДИРЕКТОРА НА
РИОСВ - ВЕЛИКО ТЪРНОВО

УВЕДОМЛЕНИЕ

за инвестиционно предложение

ОТ: Аква Янтра "ЕООД" гр. Габрово
ул. "Индустриска" № 67 - 0883 22 26 28
(име, адрес и телефон за контакт)
гр. Габрово, ул. "Индустриска" № 67
(седалище)

Пълен пощенски адрес:

гр. Габрово, ул. "Индустриска" № 67

Телефон, факс и ел. поща (e-mail):

e-mail: office@aquajanta.bg

Управител или изпълнителен директор на фирмата възложител:

Роман Петков - Управител - 0888 92 85 63

Лице за контакти:

Евгени Ангелитров - 0883 22 26 28

УВАЖАЕМИ Г-Н/Г-ЖО ДИРЕКТОР,

Уведомяваме Ви, че...

Аква Янтра "ЕООД"
има следното инвестиционно предложение:
Изграждане на инсталация за преработване, смилане
и графулиране на полиетилен в парцели

Характеристика на инвестиционното предложение:

1. Резюме на предложението

(посочва се характерът на инвестиционното предложение, в т.ч. дали е за ново инвестиционно предложение, и/или за разширение или изменение на производствената дейност съгласно приложение № 1 или приложение № 2 към Закона за опазване на околната среда (ЗООС))

Изграждане на инсталация за преработване на
отпадъци и собствен технологичен отпадък
от полиетилен на територията на производствено-
найдла база на дружеството. Инсталацията
ще се състои от преработвател, мелница и графулатор.

2. Описание на основните процеси, капацитет, обща използвана площ; необходимост от други свързани с основния предмет спомагателни или поддържащи дейности, в т.ч. ползване на съществуваща или необходимост от изграждане на нова техническа инфраструктура (пътища/улицы, газопровод, електропроводи и др.); предвидени изкопни работи, предполагаема дълбочина на изкопите, ползване на взрив:

Шрекиране, смилане и гранулиране на отпадъци и собственият бокс в промишлената сграда №7 от общата скица на заводското с площ 1034 кв.м. Шрекиране и смилане - 1500 кВт, гранулиране - 200 кВт - 220 кВт 180 кВт

3. Връзка с други съществуващи и одобрени с устройствен или друг план дейности в обхвата на въздействие на обекта на инвестиционното предложение, необходимост от издаване на съгласувателни/разрешителни документи по реда на специален закон; орган по одобряване/разрешаване на инвестиционното предложение по реда на специален закон:

4. Местоположение:

(населено място, община, квартал, поземлен имот, като за линейни обекти се посочват засегнатите общини/райони/кметства, географски координати или правоъгълни проекционни UTM координати в 35 зона в БГС2005, собственост, близост до или засягане на елементи на Националната екологична мрежа (НЕМ), обекти, подлежащи на здравна защита, и територии за опазване на обектите на културното наследство, очаквано трансгранично въздействие, схема на нова или промяна на съществуваща пътна инфраструктура)

гр. Габрово, Северна индустриална зона, ул. Индустриална 67 с идентификатор 14218.502.420 по КР на гр. Габрово

5. Природни ресурси, предвидени за използване по време на строителството и експлоатацията:

(включително предвидено водовземане за питейни, промишлени и други нужди - чрез обществено водоснабдяване (ВиК или друга мрежа) и/или водовземане или ползване на повърхностни води и/или подземни води, необходими количества, съществуващи съоръжения или необходимост от изграждане на нови)

Няма Използва се оборотна вода за охлаждане на гранулиращия експандер.

.....
.....
.....
.....
6. Очаквани вещества, които ще бъдат емитирани от дейността, в т.ч. приоритетни и/или опасни, при които се осъществява или е възможен контакт с води:

Няма

.....
.....
.....
.....
7. Очаквани общи емисии на вредни вещества във въздуха по замърсители:

Няма

.....
.....
.....
.....
8. Отпадъци, които се очаква да се генерират, и предвиждания за тяхното третиране:

Няма

.....
.....
.....
.....
9. Отпадъчни води:

(очаквано количество и вид на формираните отпадъчни води по потоци (битови, промишлени и др.), сезонност, предвидени начини за третирането им (пречиствателна станция/съоръжение и др.), отвеждане и заустване в канализационна система/повърхностен воден обект/водоплътна изгревна яма и др.)

Няма

.....
.....
.....
.....
10. Опасни химични вещества, които се очаква да бъдат налични на площадката на предприятието/съоръжението, както и капацитета на съоръженията, в които се очаква те да са налични:

(в случаите по чл. 99б ЗООС се представя информация за вида и количеството на опасните вещества, които ще са налични в предприятието/съоръжението съгласно приложение № 1 към Наредбата за предотвратяване на големи аварии и ограничаване на последствията от тях)

Няма

I. Моля да ни информирате за необходимите действия, които трябва да предприемем, по реда на глава шеста ЗООС.

- ☐ Моля, на основание чл. 93, ал. 9, т. 1 ЗООС да се проведе задължителна ОВОС, без да се извършва преценка.

II. Друга информация (не е задължително за попълване)

Моля да бъде допуснато извършването само на ОВОС (в случаите по чл. 91, ал. 2 ЗООС, когато за инвестиционно предложение, включено в приложение № 1 или в приложение № 2 към ЗООС, се изисква и изготвянето на самостоятелен план или програма по чл. 85, ал. 1 и 2 ЗООС) поради следните основания (мотиви):

.....
.....
.....
.....

Прилагам:

1. Документи, доказващи обявяване на инвестиционното предложение на интернет страницата на възложителя, ако има такава, и чрез средствата за масово осведомяване или по друг подходящ начин съгласно изискванията на чл. 95, ал. 1 от ЗООС.

2. Документи, удостоверяващи по реда на специален закон, нормативен или административен акт права за инициране или кандидатстване за одобряване на инвестиционно предложение.

3. Други документи по преценка на уведомятеля:

3.1. допълнителна информация/документация, поясняваща инвестиционното предложение;

3.2. картен материал, схема, снимков материал в подходящ мащаб.

4. Електронен носител - 1 бр.

- Желая писмото за определяне на необходимите действия да бъде издадено в електронна форма и изпратено на посочения адрес на електронна поща.

- Желая да получавам електронна кореспонденция във връзка с предоставяната услуга на посочения от мен адрес на електронна поща.

- Желая да получа крайния документ:

- ☒ лично на място
- чрез лицензиран пощенски оператор
 - по куриер

Дата: 01.04.2025г.

Уведомятел:


(подпис)

УЧРЕДИТЕЛЕН АКТ
на **"АКВА ЯНТРА" ЕООД**
изм.12.05.2022г.

Служба по вписванията гр. Габрово	
Вх. рег. №	1428 / 31.05.22
Акт №	119 том V дело № 586/20
Партидна книга: том	стр. 90x 116p
Иметна партида	2628
Д.Т.	кв. № 20 г.
Съдия по вписванията	

Днес, 18 октомври 2021г. изм. 12.05.2022г. в гр.Габрово на основание чл. 147 във вр.с чл.113 от Търговския закон, дружество „НБИ Консорциум“ ООД, със седалище и адрес на управление: гр.Габрово, ул.“Батак“ № 31, с ЕИК 107526979, с управител Николай Атанасов Налбантов, ЕГН 5502247548, учредява **ЕДНОЛИЧНО ДРУЖЕСТВО С ОГРАНИЧЕНА ОТГОВОРНОСТ**

ТЪРГОВСКА ФИРМА. СЕДАЛИЩЕ

Чл. 1. (1) Фирмата на Дружеството е **"АКВА ЯНТРА"**. На латиница наименованието се изписва по следния начин: **"AKVA YANTRA"**

(2) (изм.12.05.2022г.) Дружеството е със седалище и адрес на управление: Република България - гр.Габрово, ул.“Индустриална“ № 67.

II. СРОК НА СЪЩЕСТВУВАНЕ И ПРЕДМЕТ НА ДЕЙНОСТ

Чл. 2. Дружеството се учредява за неограничен срок.

Чл. 3. (1) Предметът на дейност на дружеството е: ПРОИЗВОДСТВО И ТЪРГОВИЯ С ИЗДЕЛИЯ НА ПРОМИШЛЕННОСТТА. ПРОИЗВОДСТВО НА СТОКИ С ЦЕЛ ПРОДАЖБА. ПОКУПКА НА СТОКИ ИЛИ ДРУГИ ВЕЩИ С ЦЕЛ ПРОДАЖБА В ПЪРВОНАЧАЛЕН, ПРЕРАБОТЕН ИЛИ ОБРАБОТЕН ВИД. ВЪНШНО ТЪРГОВСКА ДЕЙНОСТ - ВНОС, ИЗНОС. ПРЕДОСТАВЯНЕ НА ДРУГИ УСЛУГИ, НЕЗАБРАНЕНИ СЪС ЗАКОН. КОМИСИОННА, СПЕДИЦИОННА, СКЛАДОВА И ЛИЗИНГОВА ДЕЙНОСТИ. ДРУГИ ДЕЙНОСТИ И УСЛУГИ, НЕЗАБРАНЕНИ СЪС ЗАКОН.

(2) Дружеството може да участва в съществуващи или новоучредявани дружества в страната и чужбина, със сходен или различен предмет на дейност.

III. ИМЕ НА ЕДНОЛИЧНИЯ СОБСТВЕНИК

Чл. 4. Едноличен собственик на дружеството е „НБИ Консорциум“ ООД, със седалище и адрес на управление: гр.Габрово, ул.“Батак“ № 31, с ЕИК 107526979, с управител Николай Атанасов Налбантов.

IV. РАЗМЕР НА КАПИТАЛА. ДЯЛОВЕ

Чл. 5. (1) (изм.12.05.2022г.) Дружественият капитал се определя в лева и възлиза на 7 476 000 лв. (седем милиона четиристотин седемдесет и шест хиляди лева). Капиталът се състои от 7 476 (седем хиляди четиристотин седемдесет и шест) дружествени дяла, със стойност по 1000 (хиляда) лева, всеки дял поотделно. Към датата на подаване на заявлението е внесен целият капитал в размер на 7 476 000 лв. (седем милиона четиристотин седемдесет и шест хиляди лева).

(2)(нова 12.05.2022г.) Капиталът на дружеството е внесен, както следва:

2.1 Дружество „НБИ Консорциум“ ООД, ЕИК 107526979 е направило парична вноска от 2000 (две хиляди) лева;

2.2 Дружество „НБИ Консорциум“ ООД, ЕИК 107526979 е направило непарична вноска недвижими имоти и машини (съоръжения) собственост на вносителя на апорта **„НБИ КОНСОРЦИУМ“ ООД**, вписано в Търговския регистър на Агенция по вписванията, ЕИК 107526979, със седалище и адрес на управление: гр. Габрово, ул.

”Батак” № 31, при доказателства, че вносителят е носител на правата - предмет на апорта: Постановление за възлагане на недвижими имоти от 20.08.2015г. вписан в т.І-12, вх. № 27/11.01.2016г. в Служба по вписванията – Габрово, Постановление за възлагане на недвижими имоти от 29.01.2008г. вписано в т.І-52, вх. № 249/08.02.2008г. в Служба по вписванията – Габрово и Постановление за поправка на очевидна фактическа грешка на постановление за възлагане на недвижими имоти вписано в т.ІХ-12, вх. №2810/18.11.2010г. Служба по вписванията – Габрово, Постановление за възлагане на недвижими имоти от 29.01.2008г. вписано в т.І-52, вх. № 249/08.02.2008г. в Служба по вписванията – Габрово, Постановление за поправка на очевидна фактическа грешка на постановление за възлагане на недвижими имоти вписано в т.ІІ-26, вх. №3785/29.10.2008г. Служба по вписванията – Габрово, Постановление за възлагане на недвижими имоти от 13.08.2015г. вписано с вх. № 3310/06.10.2015г., акт №9, т.Х, партида 48343 в Служба по вписванията – Габрово, Инвентарна книга на „НБИ Консорциум“ ООД – 2 бр. , Скица на сграда № 15-478938-05.05.2021; Скица на сграда № 15-478933-05.05.2021, Скица на сграда № 15-478921-05.05.2021, Скица на сграда № 15-478924-05.05.2021, Скица на сграда № 15-478929-05.05.2021, Скица на сграда № 15-478957-05.05.2021, Скица на сграда № 15-478959-05.05.2021, Скица на сграда № 15-478809-05.05.2021, Скица на сграда № 15-478808-05.05.2021, Скица на сграда № 15-478807-05.05.2021, Скица на сграда № 15-478805-05.05.2021, Скица на сграда № 15-478804-05.05.2021, Скица на сграда № 15-478803-05.05.2021, Скица на сграда № 15-478802-05.05.2021, Скица на сграда № 15-478800-05.05.2021, Скица на сграда № 15-478799-05.05.2021, Скица на сграда № 15-478798-05.05.2021, Скица на сграда № 15-478815-05.05.2021, Скица на сграда № 15-478814-05.05.2021, Скица на сграда № 15-478813-05.05.2021, Скица на сграда № 15-478812-05.05.2021, Скица на сграда № 15-478811-05.05.2021, Скица на сграда № 15-478810-05.05.2021, Скица на сграда № 15-478806-05.05.2021, Скица на сграда № 15-478797-05.05.2021, Скица на сграда № 15-478796-05.05.2021, които са както следва:

Поземлен имот с идентификатор 14218.502.420 по КК на гр.Габрово, с адрес на имота : гр.Габрово, „Индустириална“ № 67, площ по документ за собственост 50271 кв.м., а по кадастрална скица - 49129 кв. м, с трайно предназначение на територията : Урбанизирана, с начин на трайно ползване : за производство на строителни материали, конструкции и изделия, при съседни : 14218.502.530, 14218.502.419; 14218.502.426; 14218.502.531; 14218.502.648; 14218.502.23., ведно с находящите се в него сгради:

Сграда с идентификатор 14218.502.420.1 по КК на гр.Габрово, с адрес на имота : гр.Габрово, ул.„Индустириална“ № 67, разположена в ПИ с ид. 14218.502.420, предназначение: Промислена сграда, брой етажи 2, застроена площ 287 кв. м.

Сграда с идентификатор 14218.502.420.2 по КК на гр.Габрово, с адрес на имота : гр.Габрово, „Индустириална“ № 67, разположена в ПИ с ид. 14218.502.420, с предназначение: Промислена сграда, брой етажи 1, застроена площ 2582 кв. м;

Сграда с идентификатор 14218.502.420.3 по КК на гр.Габрово, с адрес на имота : гр.Габрово, „Индустириална“ № 67, разположена в ПИ с ид. 14218.502.420, предназначение: Промислена сграда, брой етажи 1, застроена площ 1481 кв. м.

Сграда с идентификатор 14218.502.420.4 по КК на гр.Габрово, с адрес на имота : гр.Габрово, „Индустириална“ № 67, разположена в ПИ с ид. 14218.502.420, предназначение: Промислена сграда, брой етажи 1, застроена площ 892 кв. м;

Сграда с идентификатор 14218.502.420.5 по КК на гр.Габрово, с адрес на имота : гр.Габрово, „Индустириална“ № 67, разположена в ПИ с ид. 14218.502.420, предназначение: Складова база, склад, брой етажи 2, застроена площ 312 кв. м;

Сграда с идентификатор 14218.502.436.2 по КК на гр.Габрово, с адрес : гр.Габрово, ул.“Индустириална“ №11, разположена в ПИ с ид. 14218.502.436, предназначение: Промислена сграда, брой етажи 3, застроена площ 1299 кв. м., с административен адрес : гр.Габрово, ул.“Индустириална“ № 11

Сграда с идентификатор 14218.502.436.3 по КК на гр.Габрово, с адрес : гр.Габрово, ул.“Индустириална“ №11, разположена в ПИ с ид. 14218.502.436 , предназначение: Промислена сграда, брой етажи 3, застроена площ 1039 кв. м; с административен адрес : гр.Габрово, ул.“Индустириална“ № 11;

Самостоятелен обект в сграда 14218.502.436.4.1, с адрес : гр.Габрово, ул.“Индустириална“ №11, с площ от 591 кв.м.; намира се на етаж 1 в сграда с ид. 14218.502.436.4, сградата разположена в ПИ с ид. 14218.502.436, предназначение: Друг вид самостоятелен обект в сграда, брой нива на обекта 1, при съседни : на същия етаж – няма, под обекта – няма; над обекта - 14218.502.436.4.2,

Самостоятелен обект в сграда 14218.502.436.4.2, с адрес : гр.Габрово, ул.“Индустириална“ №11, с площ 563 кв.м., намира се на етаж 2 в сграда с ид. 14218.502.436.4, сградата разположена в ПИ с ид. 14218.502.436, предназначение: Друг вид самостоятелен обект в сграда, брой нива на обекта 1; при съседни : на същия етаж – няма, под обекта – 14218.502.436.4.1; над обекта – няма,

Сграда с идентификатор 14218.502.436.8 по КК на гр.Габрово, с адрес : гр.Габрово, ул.“Индустириална“ №11, разположена в ПИ с ид. 14218.502.436, предназначение: Промислена сграда, брой етажи 3, застроена площ 82 кв. м.

Машини и съоръжения: Екструдерна линия PVC разпенени "TP-315 CNC", инв.№ 204-9-1, фабр.№ 8001; Екструдерна линия PVC "ME.DSK 52", инв.№ 20483, фабр.№ 21; Екструдерна линия PVC "TPM 85-22V", инв.№ 204521, фабр.№ 3022; Екструдерна линия PVC "TPM 107-22V", инв.№ 204630, фабр.№ 4039; Екструдерна линия PVC разпенени "CNC GL-400", инв.№ 204437, фабр.№ 209235; Екструдерна линия PVC CINCINNATI "KMD 2-90-23Z", инв.№ 204438, фабр.№ 209153; Екструдерна линия PVC "KMD60-K", инв.№ 20451, фабр.№ 176 902 985-9-1; Екструдерна линия PE трислойни "TP-630 CNC", инв.№ 204-9-2, фабр.№ 8002; Екструдерна линия PE трислойни "MPI-90-33D", инв.№ 204168, фабр.№ 0606035; Екструдерна линия PE "ШП 63 L", инв.№ 204239, фабр.№ 204239; Екструдерна линия PE "ШП 63", инв.№ 204396, фабр.№ 204396; Екструдерна линия PE "MTV 60/30D", инв.№ 204584, фабр.№ 050286; Екструдерна линия PE "MTV 60/30D", инв.№ 204631, фабр.№ 050282; Екструдерна линия PP "MTV 60/30D", инв.№ 204557, фабр.№ 050285; Екструдерна линия PE "MTV 75/30D", инв.№ 204569, фабр.№ 050234; Екструдерна линия PE "MTV 75/30D", инв.№ 204592, фабр.№ 030231; Екструдерна линия PE "MTV 90/30D", инв.№ 204594, фабр.№ 0802910; Екструдерна линия PP "MTV 50/25D", инв.№ 20464, фабр.№ 050252

Стойността на непаричната вноска е в размер на 7 474 000 лв. /седем милиона четиристотин седемдесет и четири хиляди лева/, съответстващи на 7 474 /седем хиляди четиристотин седемдесет и четири/ броя дружествени дяла, всеки с номинална стойност 1 000 лв. /хиляда лева/ и е предмет на експертен доклад за апортна вноска по реда на чл. 72, ал.2 ТЗ изготвен от тройна оценителна експертиза с Акт за назначаване на вещи лица № 20220407145449/11.04.2022 от Агенция по вписванията.

(3) (нова 12.05.2022г.) Капиталът може да бъде увеличен с решение на Собственика.

V. УПРАВЛЕНИЕ И ПРЕДСТАВИТЕЛСТВО

Чл. 6. (1) Дружеството се управлява и представлява от управителя на „НБИ Консорциум“ ООД Николай Атанасов Налбантов, ЕГН 5502247548, с адрес: гр.Габрово, м-т „Малцова кладя“ № 7 и може да взема решения по всички въпроси във връзка с дейността на същото.

(2) Едноличният собственик на капитала може да назначи управител по реда, предвиден в Търговския закон, като го упълномощи с правомощия по управление и представителство, стига да не са определени от закона като изключителна компетентност на собственика.

Чл. 7. Едноличният собственик има право:

- а) да изменя и допълва настоящия Учредителен акт;
- б) да взема решения за увеличаване и намаляване на капитала;
- в) да одобрява перспективни и годишни планове за стопанска дейност и развитие на дружеството;
- г) да одобрява годишния отчет и баланса на дружеството;
- д) да взема решение по разпределението на печалбите;
- е) да избира и освобождава Управителя и да определя възнаграждението му;
- ж) да взема решения по откриване и закриване на подразделения и по участието или прекратяването на участието на дружеството в други дружества в страната и чужбина;
- з) да взема решения по придобиването и отчуждаването на недвижима собственост и вещни права и относно учредяването на ипотечи върху имоти на дружеството;
- и) да взема решения за сливане или прекратяване на дружеството.

VII. ПРЕКРАТЯВАНЕ И ЛИКВИДАЦИЯ

Чл. 8. Дружеството се прекратява:


- а) по решение на едноличния собственик;
- б) когато капиталът му спадне под 2 (два) лева;
- в) по решение на съда, в случаите предвидени в закона;
- г) при обявяване на несъстоятелност на дружеството
- д) със смъртта на едноличния собственик на капитала, освен ако наследниците не поискат да продължат дейността.

VIII. ОБЩИ РАЗПОРЕДБИ

Чл. 9. Относно неуредените в този Учредителен акт въпроси се прилагат разпоредбите на общото гражданско и търговско законодателство.

ЕДНОЛИЧЕН СОБСТВЕНИК:

За „НБИ Консорциум“ ООД - Николай Атанасов Налбантов

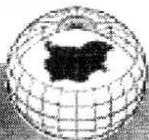

СЛУЖБА ПО ГЕОДЕЗИЯ, КАРТОГРАФИЯ И КАДАСТЪР - ГР. ГАБРОВО

5300, Пл. "ВЪЗРАЖДАНЕ" №5, ет.4, 066/801644,
gabrovo@cadastre.bg, БУЛСТАТ:130362903

СКИЦА НА СГРАДА № 15-453477-27.04.2023 г.

с идентификатор 14218.502.420.7

Гр. Габрово, общ. Габрово, обл. Габрово

По кадастралната карта и кадастралните регистри, одобрени със **Заповед РД-18-64/26.10.2007 г.**
на ИЗПЪЛНИТЕЛЕН ДИРЕКТОР НА АГКК

Последно изменение на кадастралната карта и кадастралните регистри, засягащо сградата е от **22.06.2022 г.**

Адрес на сградата: **гр. Габрово, ул. ИНДУСТРИАЛНА № 67**

Сградата е разположена в поземлен имот с идентификатор **14218.502.420**


Застроена площ: **1034 кв. м**

Брой етажи: **1**

Брой самостоятелни обекти в сградата: **няма данни**

Предназначение: **Промислена сграда**

Координатна система ККС2005

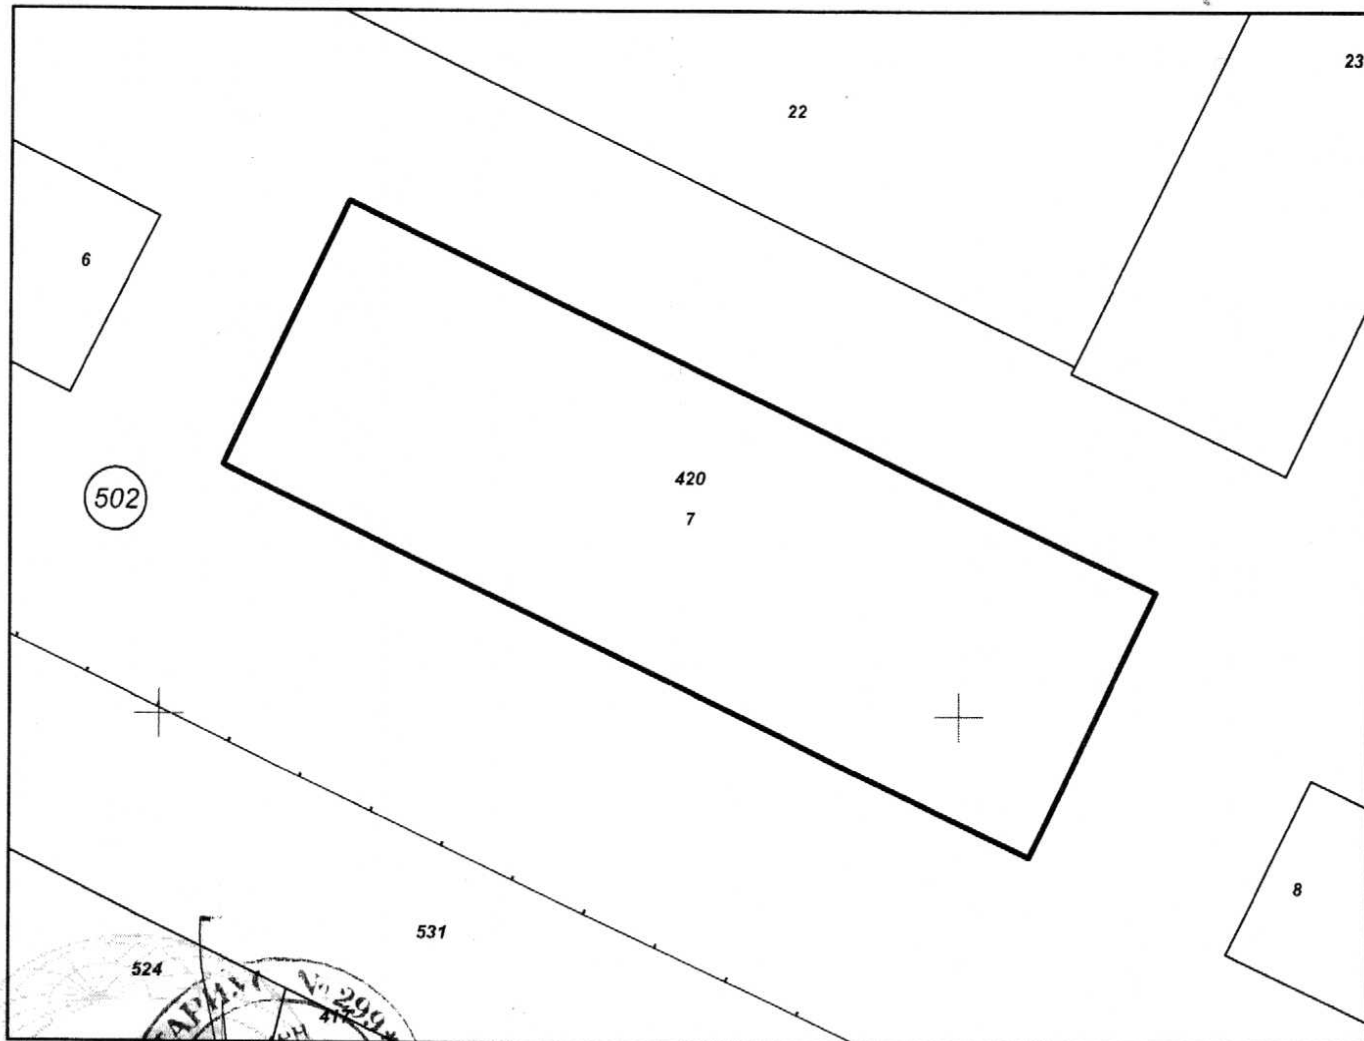


М 1:500

Скица № 15-453477-27.04.2023 г. издадена въз основа на
заявление с № 01-241153-27.04.2023 г.

Пламен Бонев Коев Нотариус 299

Подписан с квалифициран електронен печат: Geodesy Cartography
and Cadastre Agency, E
DN: C=BG, L=Soфия, O=Geodesy Cartography and Cadastre Agency,
OID.2.5.4.97=NTRBG-130362903, CN=Geodesy Cartography and
Cadastre Agency

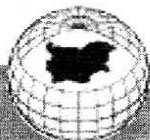

Стар идентификатор: **няма**
Номер по предходен план: **няма**

Собственици по данни от КРНИ:

1. **206696036, "АКВА ЯНТРА" ЕООД**

Няма данни за идеалните части

Други - УЧРЕДИТЕЛЕН АКТ № 119 том 5 рег. 1478 дело 505 от 31.05.2022г., издаден от АВ - СЛУЖБА ПО
ВПИСВАНИЯТА - ГР. ГАБРОВО

Носители на други вещни права по данни от КРНИ:

няма данни



СЛУЖБА ПО ГЕОДЕЗИЯ, КАРТОГРАФИЯ И КАДАСТЪР - ГР. ГАБРОВО

5300, Пл. "ВЪЗРАЖДАНЕ" №5, ет.4, 066/801644,
gabrovo@cadastre.bg, БУЛСТАТ:130362903

СКИЦА НА ПОЗЕМЛЕН ИМОТ

№ 15-452653-27.04.2023 г.

Поземлен имот с идентификатор **14218.502.420**

Гр. Габрово, общ. Габрово, обл. Габрово

По кадастралната карта и кадастралните регистри, одобрени със **Заповед РД-18-64/26.10.2007 г.**
на ИЗПЪЛНИТЕЛЕН ДИРЕКТОР НА АГКК

Последно изменение на кадастралната карта и кадастралните регистри, засягащо поземления имот е от **22.06.2022 г.**


Адрес на поземления имот: **гр. Габрово, ул. ИНДУСТРИАЛНА № 67**

Площ: **49129 кв. м**

Трайно предназначение на територията: **Урбанизирана**

Начин на трайно ползване: **За производството на строителни материали, конструкции и изделия**

Координатна система KKC2005

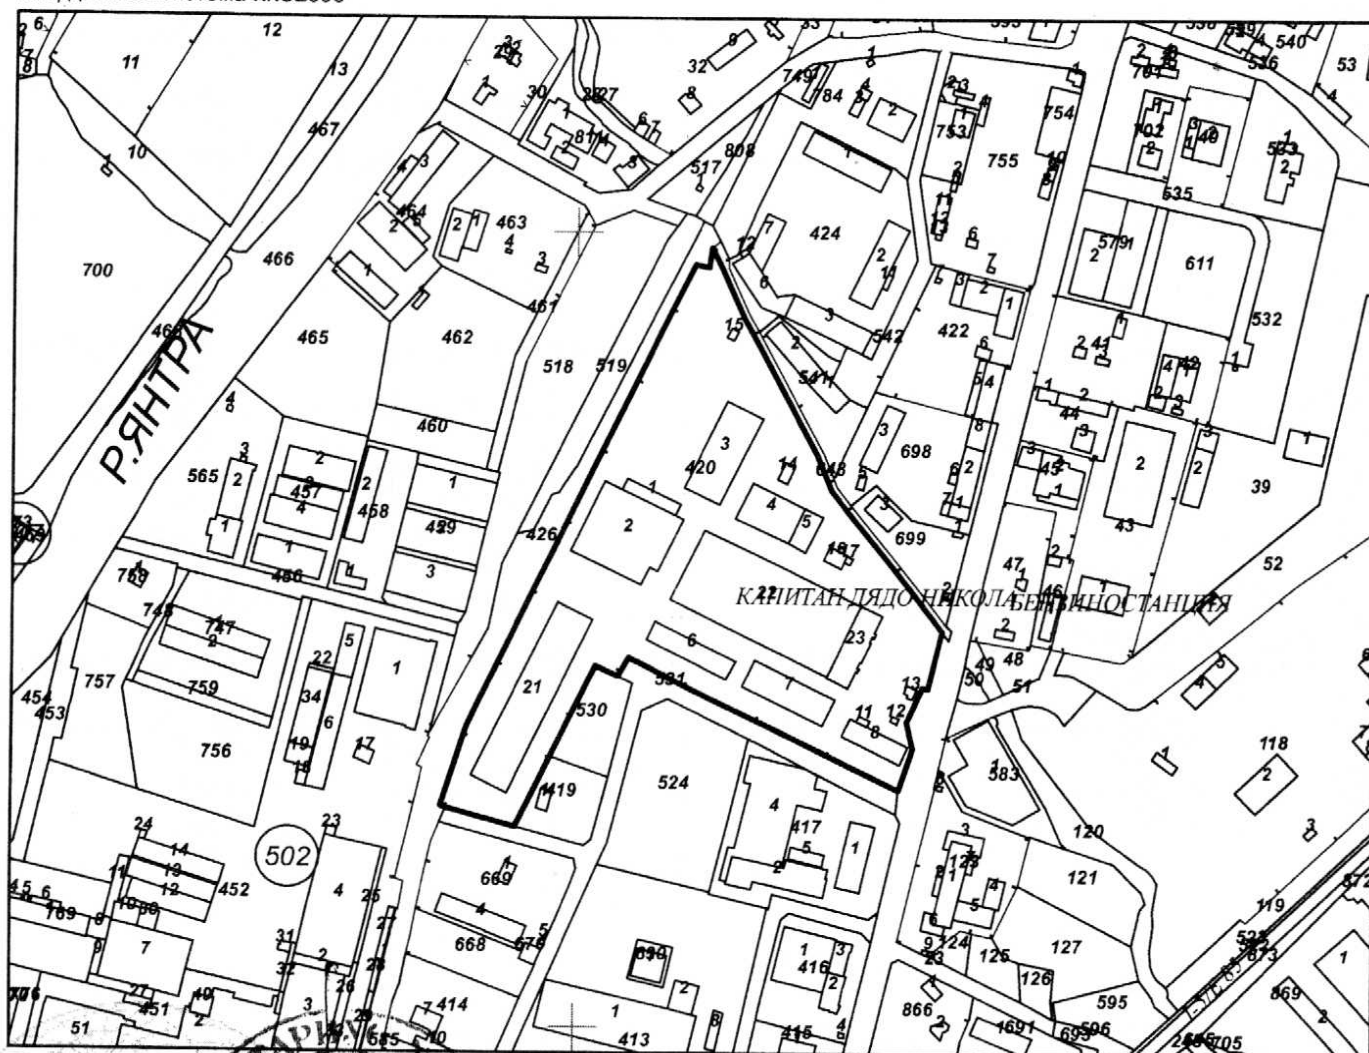


М 1:5000

Предишен идентификатор: **Няма**
Номер по предходен план: **48**, квартал: **3**, парцел: **X**

Скица № 15-452653-27.04.2023 г. изградена въз основа на
заявление с входен № 01-240752-27.04.2023 г.

Пламен Бонев Коев Нотариус 299

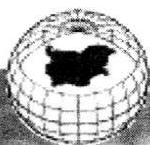

Съседи: 14218.502.530, 14218.502.419, 14218.502.426, 14218.502.531, 14218.502.648, 14218.502.23

Собственици по данни от КРНИ:

1. 206696036, "АКВА ЯНТРА" ЕООД

Няма данни за идеалните части

Други - УЧРЕДИТЕЛЕН АКТ № 119 том 5 рег. 1478 дело 505 от 31.05.2022г., издаден от АВ - СЛУЖБА ПО
ВПИСВАНИЯТА - ГР. ГАБРОВО

Носители на други вещни права по данни от КРНИ:
няма данни

Сгради, които попадат върху имота

1. Сграда 14218.502.420.1: застроена площ 287 кв. м, брой етажи 2, предназначение: **Промислена сграда**
2. Сграда 14218.502.420.2: застроена площ 2582 кв. м, брой етажи 1, предназначение: **Промислена сграда**
3. Сграда 14218.502.420.3: застроена площ 1481 кв. м, брой етажи 1, предназначение: **Промислена сграда**
4. Сграда 14218.502.420.4: застроена площ 892 кв. м, брой етажи 1, предназначение: **Промислена сграда**
5. Сграда 14218.502.420.5: застроена площ 312 кв. м, брой етажи 1, предназначение: **Складова база, склад**
6. Сграда 14218.502.420.6: застроена площ 693 кв. м, брой етажи 1, предназначение: **Складова база, склад**
7. Сграда 14218.502.420.7: застроена площ 1034 кв. м, брой етажи 1, предназначение: **Промислена сграда**
8. Сграда 14218.502.420.8: застроена площ 491 кв. м, брой етажи 1, предназначение: **Складова база, склад**
9. Сграда 14218.502.420.11: застроена площ 30 кв. м, брой етажи 1, предназначение: **Складова база, склад**
10. Сграда 14218.502.420.12: застроена площ 16 кв. м, брой етажи 1, предназначение: **Промислена сграда**
11. Сграда 14218.502.420.13: застроена площ 38 кв. м, брой етажи 1, предназначение: **Промислена сграда**
12. Сграда 14218.502.420.14: застроена площ 78 кв. м, брой етажи 1, предназначение: **Складова база, склад**
13. Сграда 14218.502.420.15: застроена площ 32 кв. м, брой етажи 1, предназначение: **Складова база, склад**
14. Сграда 14218.502.420.16: застроена площ 115 кв. м, брой етажи 1, предназначение: **Сграда за енергопроизводство**
15. Сграда 14218.502.420.17: застроена площ 18 кв. м, брой етажи 1, предназначение: **Сграда за енергопроизводство**
16. Сграда 14218.502.420.21: застроена площ 2956 кв. м, брой етажи 1, предназначение: **Складова база, склад**
17. Сграда 14218.502.420.22: застроена площ 5284 кв. м, брой етажи 1, предназначение: **Промислена сграда**
18. Сграда 14218.502.420.23: застроена площ 752 кв. м, брой етажи 2, предназначение: **Административна, делова сграда**



Скица № 15-452653-27.04.2023 г. издадена въз основа на
заявление с входящ № 01-248752-27.04.2023 г.


Пламен Бонев Коев Нотариус 299

Описание на инсталацията и технологичния процес при гранулиране на HDPE отпадъци.

Първата операция е шредирание / едро раздробяване / на отпадъка, след което посредством транспортна лента се доставя и вкарва в мелницата при което започва смилане / по-дребно раздробяване / на вече шредирания отпадък. Следващият етап е преминаване на млянката през центрофуга за премахване на твърдите фракции и чужди тела от нея. След центрофугирането посредством подавателна система изпраната вече млянка се подава към екструдерна линия за гранулиране. Метода на гранулиране е посредством студено гранулиране. Млянката се подава към екструдера, разтапя се постепенно до 220*С минава през хомогенизираща глава и решетка, която оформя материала на дълги кръгли „макарони,, / спагети /, които преминават през вана с вода, охлаждат се и влизат в гранулиращата глава, където посредством въртящи се ножове става студеното гранулиране, след което посредством вентилатор вече образуваните гранулки се транспортират до силуз, където посредством горещ въздух става сушенето на материала и пакетирането му в биг бегове.

2000

1 2 3 4 5 6

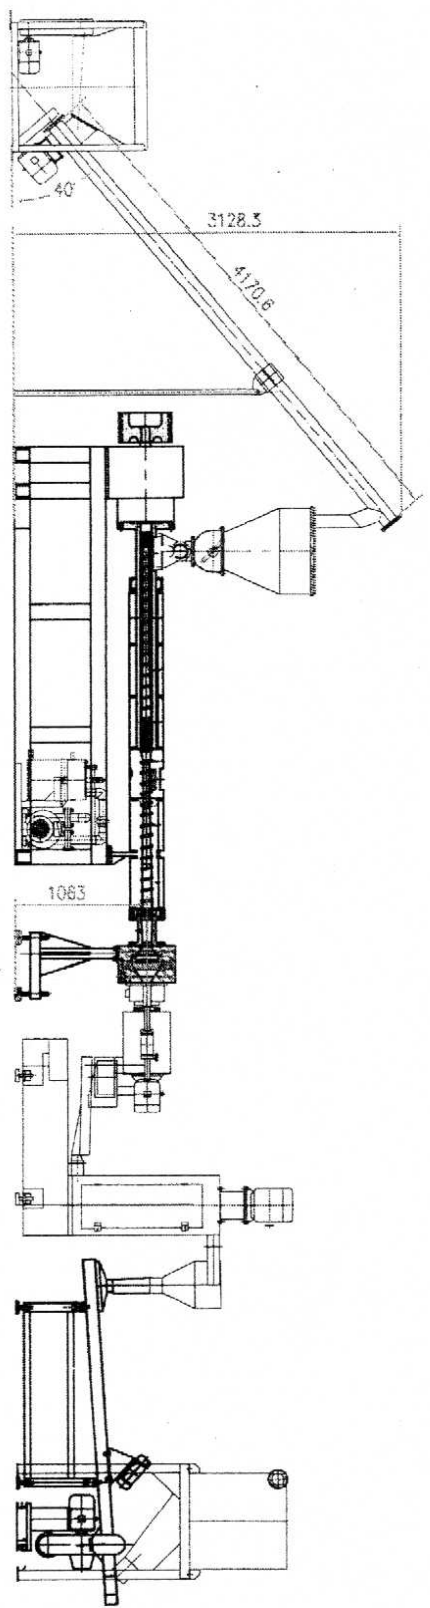

Screw loader 1.5 kW (5.5 kW)


S.190/31 Single screw extruder

screen changer

Water ring cutting

Centrifugal Dryer

Vibration Sieve Air-conveying and Silo

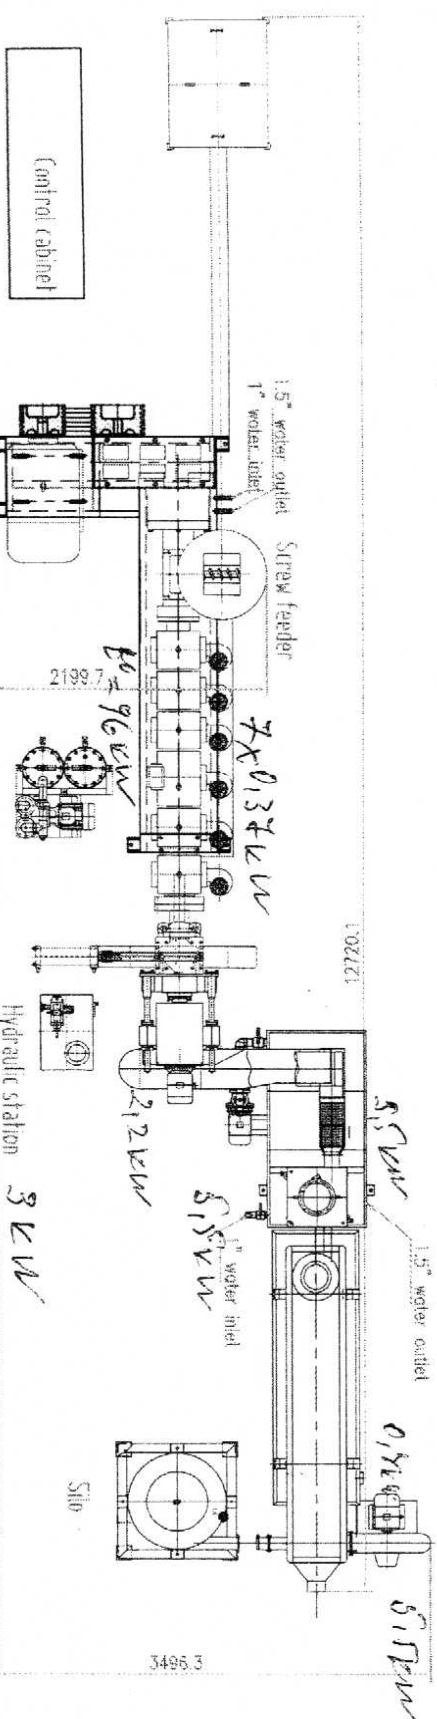

Control cabinet

90 kW

Vacuum degas
4 kW

Hydraulic station 3 kW

Silo

2000 x 8/h



220 kW

S.190/31 LAYOUT				YILI MACHINERY	
日期	日期	米	第	重量比例	

日期

1 2 3 4 5 6

PE Pipe Shredding and Crushing and Washing System

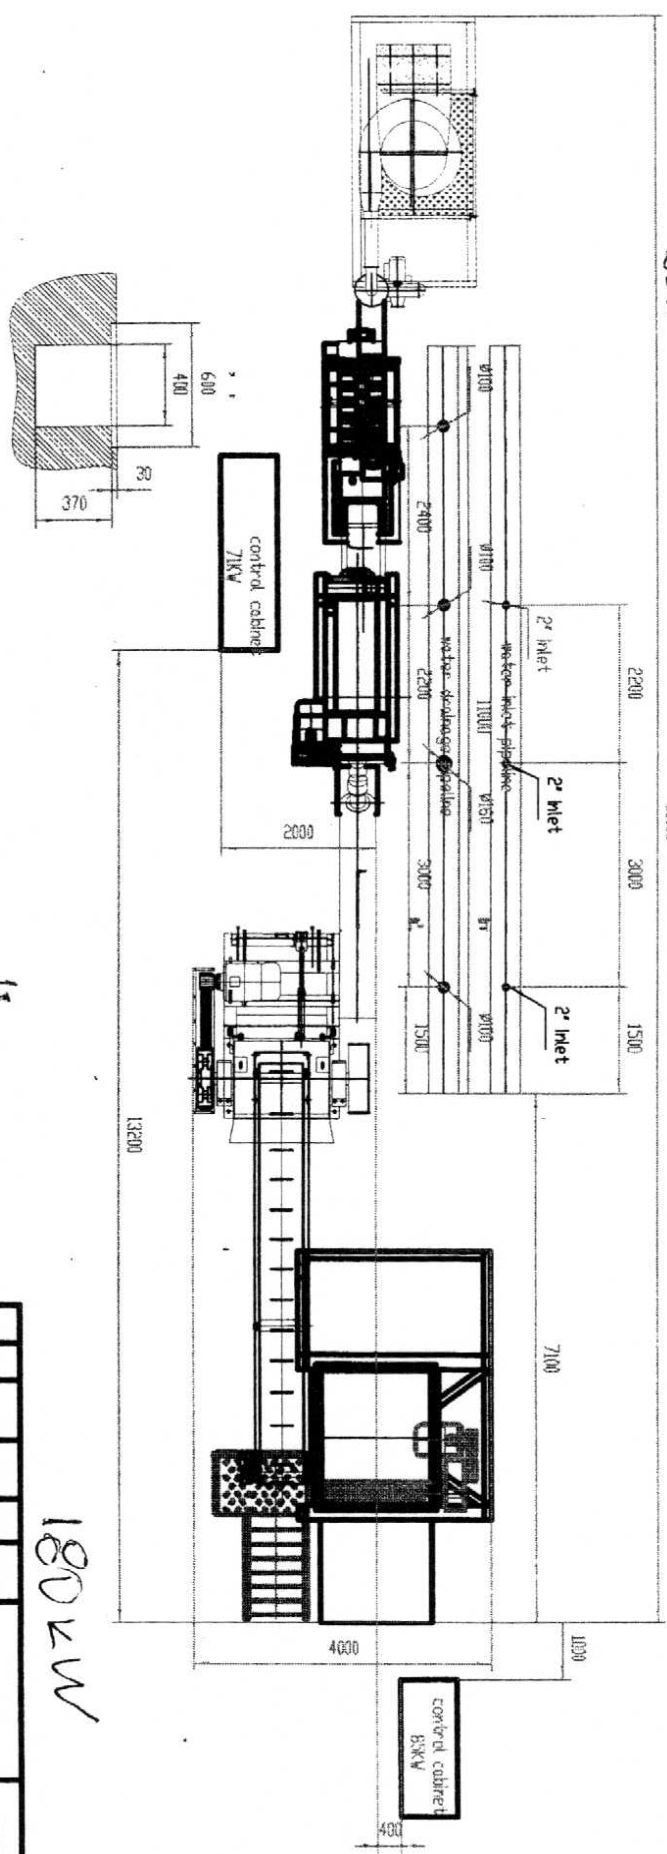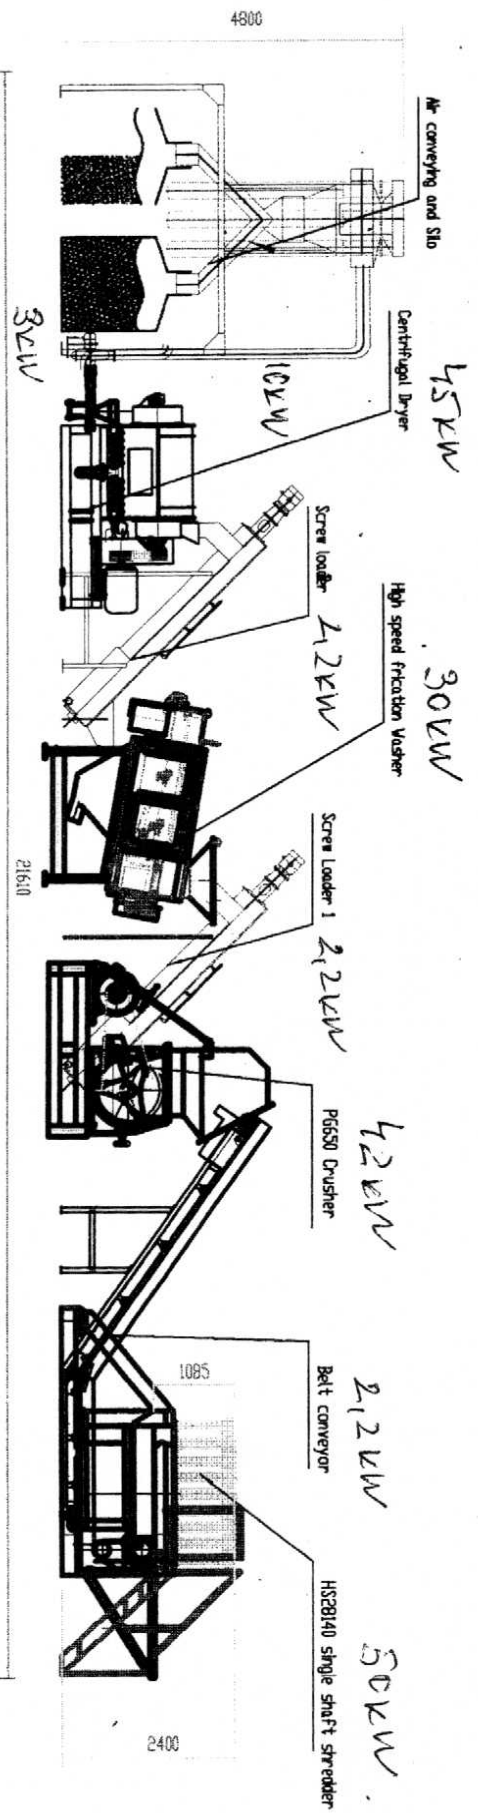

LAYOUT DRAWING										TOTAL INQUIRY	
1	1	1	1	1	1	1	1	1	1	PE SHREDDING AND WASHING	
2	2	2	2	2	2	2	2	2	2	SS00-00	