

**ПОДРОБЕН УСТРОЙСТВЕН ПЛАН /ПУП/ -
 ПЛАН ЗА РЕГУЛАЦИЯ /ПР/
 ЗА ЧАСТИЧНО ИЗМЕНЕНИЕ /ЧИ/ НА
 ПОДРОБЕН УСТРОЙСТВЕН ПЛАН /ПУП/
 ЗА ЧАСТ ОТ КВ. 280 ПО ПЛАНА
 НА ГР. ГАБРОВО, III-ТИ ЕТАП, II-РА ЧАСТ,
 ОБЩ. ГАБРОВО**


ОДОБРЯВАМ
 ЗАМ. КМЕТ



686 2017

500
 XIX-180; XX-179 кв. 280
 Габрово - III ет
 служебна

 ДГП Част от проекта: по удостоверение за ПУП	НАМАРА НА ИНЖЕНЕРИТЕ В ИНВЕСТИЦИОННОТО СПРОЕКТ ПЪЛНА ПРОЕКТИВНА ПРАВОСПОСОБНОСТ Регистрационен № 052830 ИМЯ: ХРИСТО ПЕТРОВ ХРИСТОВ
	ИМЯ: ХРИСТО ПЕТРОВ ХРИСТОВ ААМКИ С ВАЛИДНО УДОСТОВЕРЕНИЕ ЗА ТЕКУЩАТА ПОЛНА

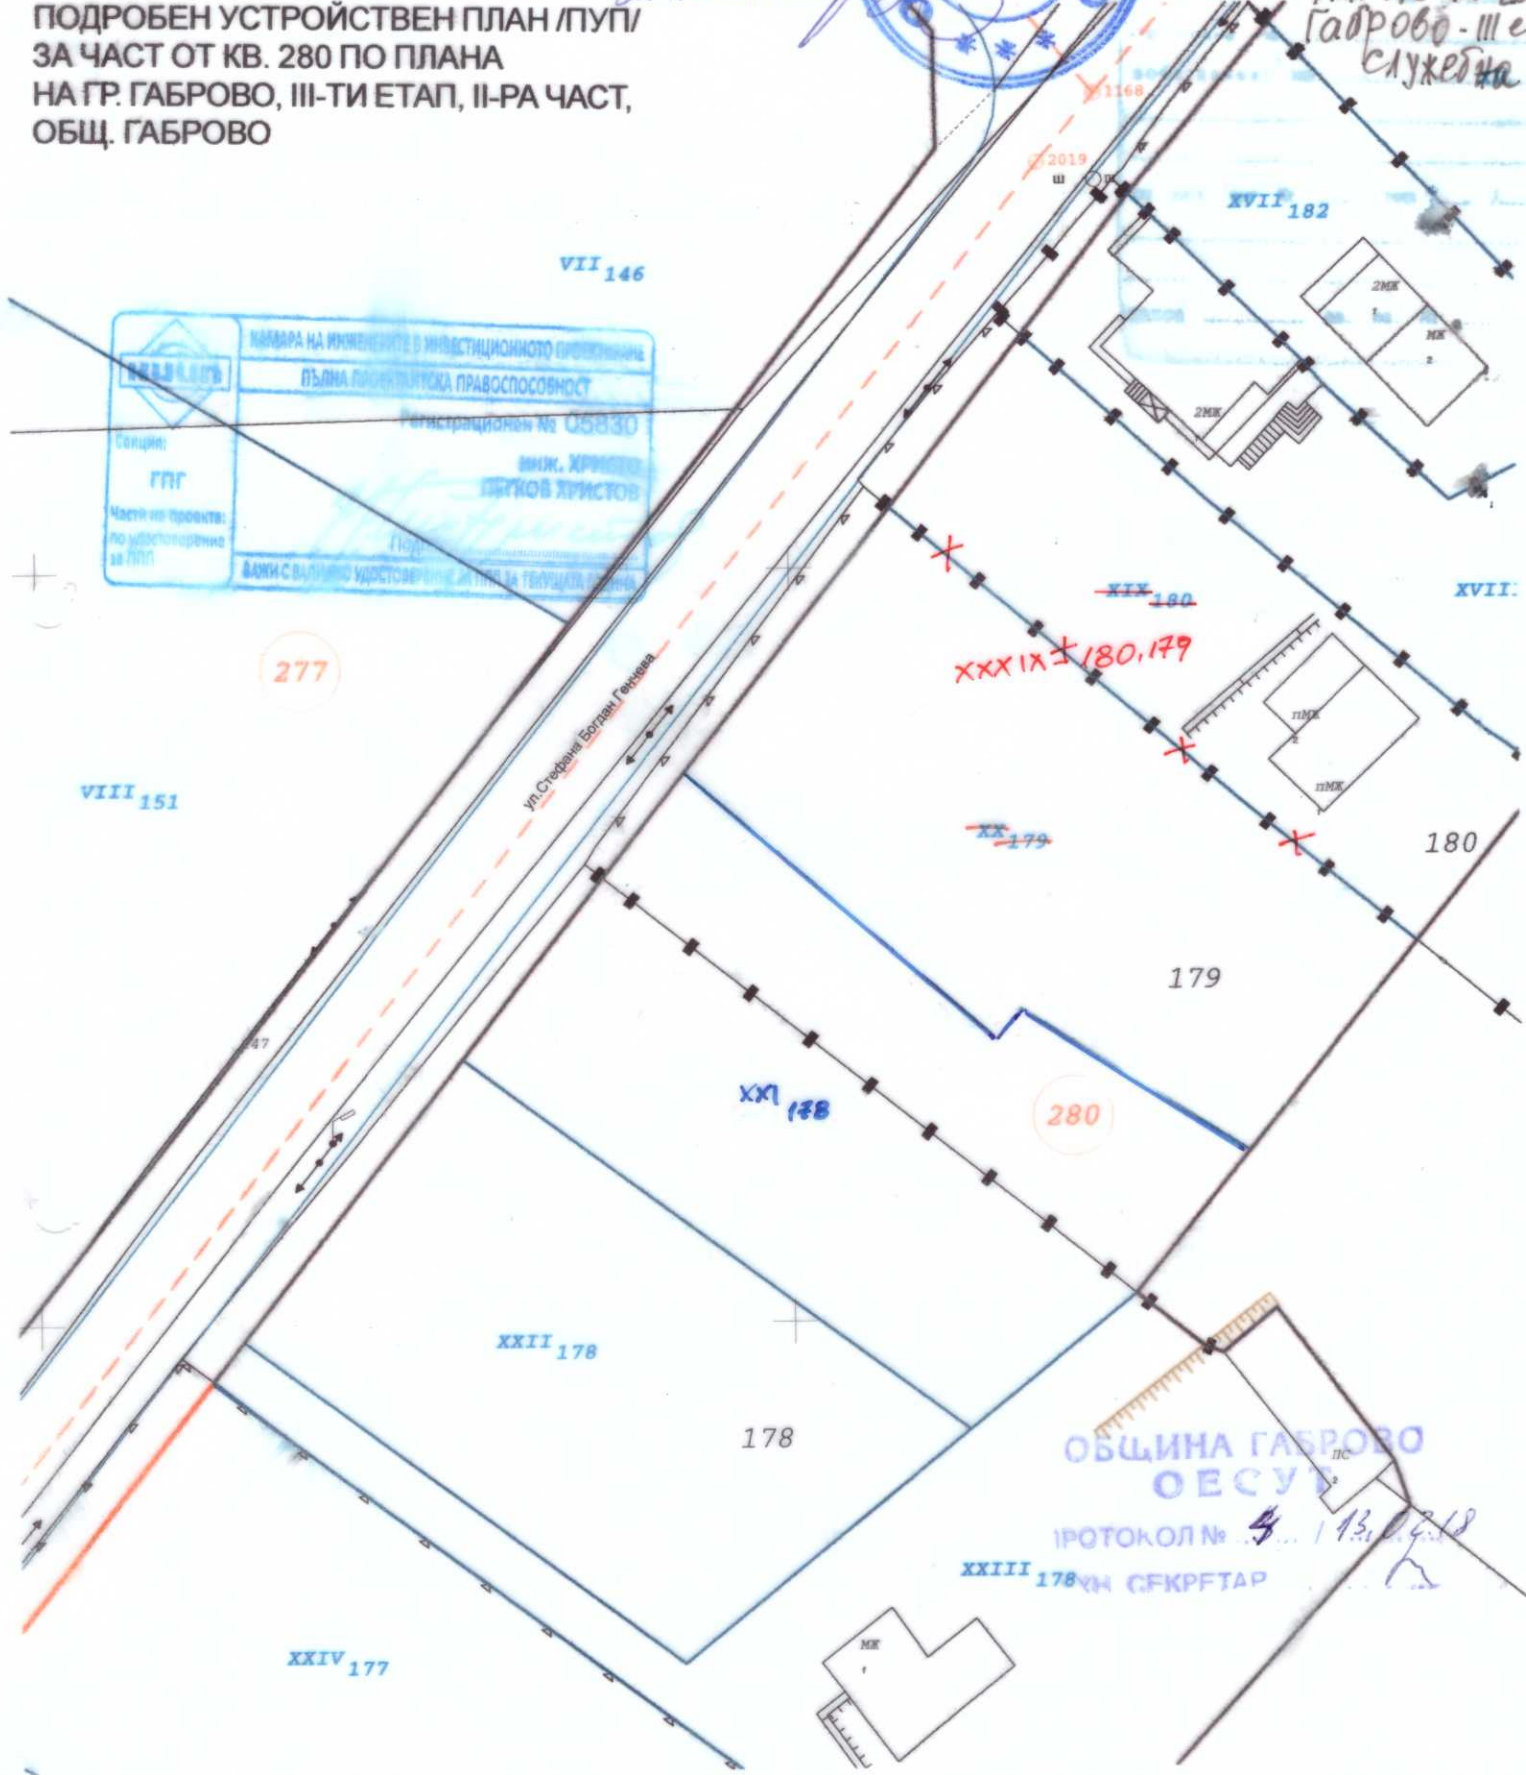

ОБЩИНА ГАБРОВО
 ОБСУ

ПРОТОКОЛ № 4 / 13.09.18
 ЧМ СФКРПТАР

ЗАБЕЛЕЖКА:
 УПИ XXXIX-180, 179 Е ОБРАЗУВАН СЛЕД
 ОБЕДИНЯВАНЕТО НА УПИ XIX-180 И УПИ XX-179

Реш. № 273
 19. 10. 2006г.
 На Обс Габрово
 08.09. 2017г.