


ОБЩИНА ГАБРОВО  
 122 2018 г.  
 500  
 25  
 Габрово-99  
 СЛУЖБЕНА

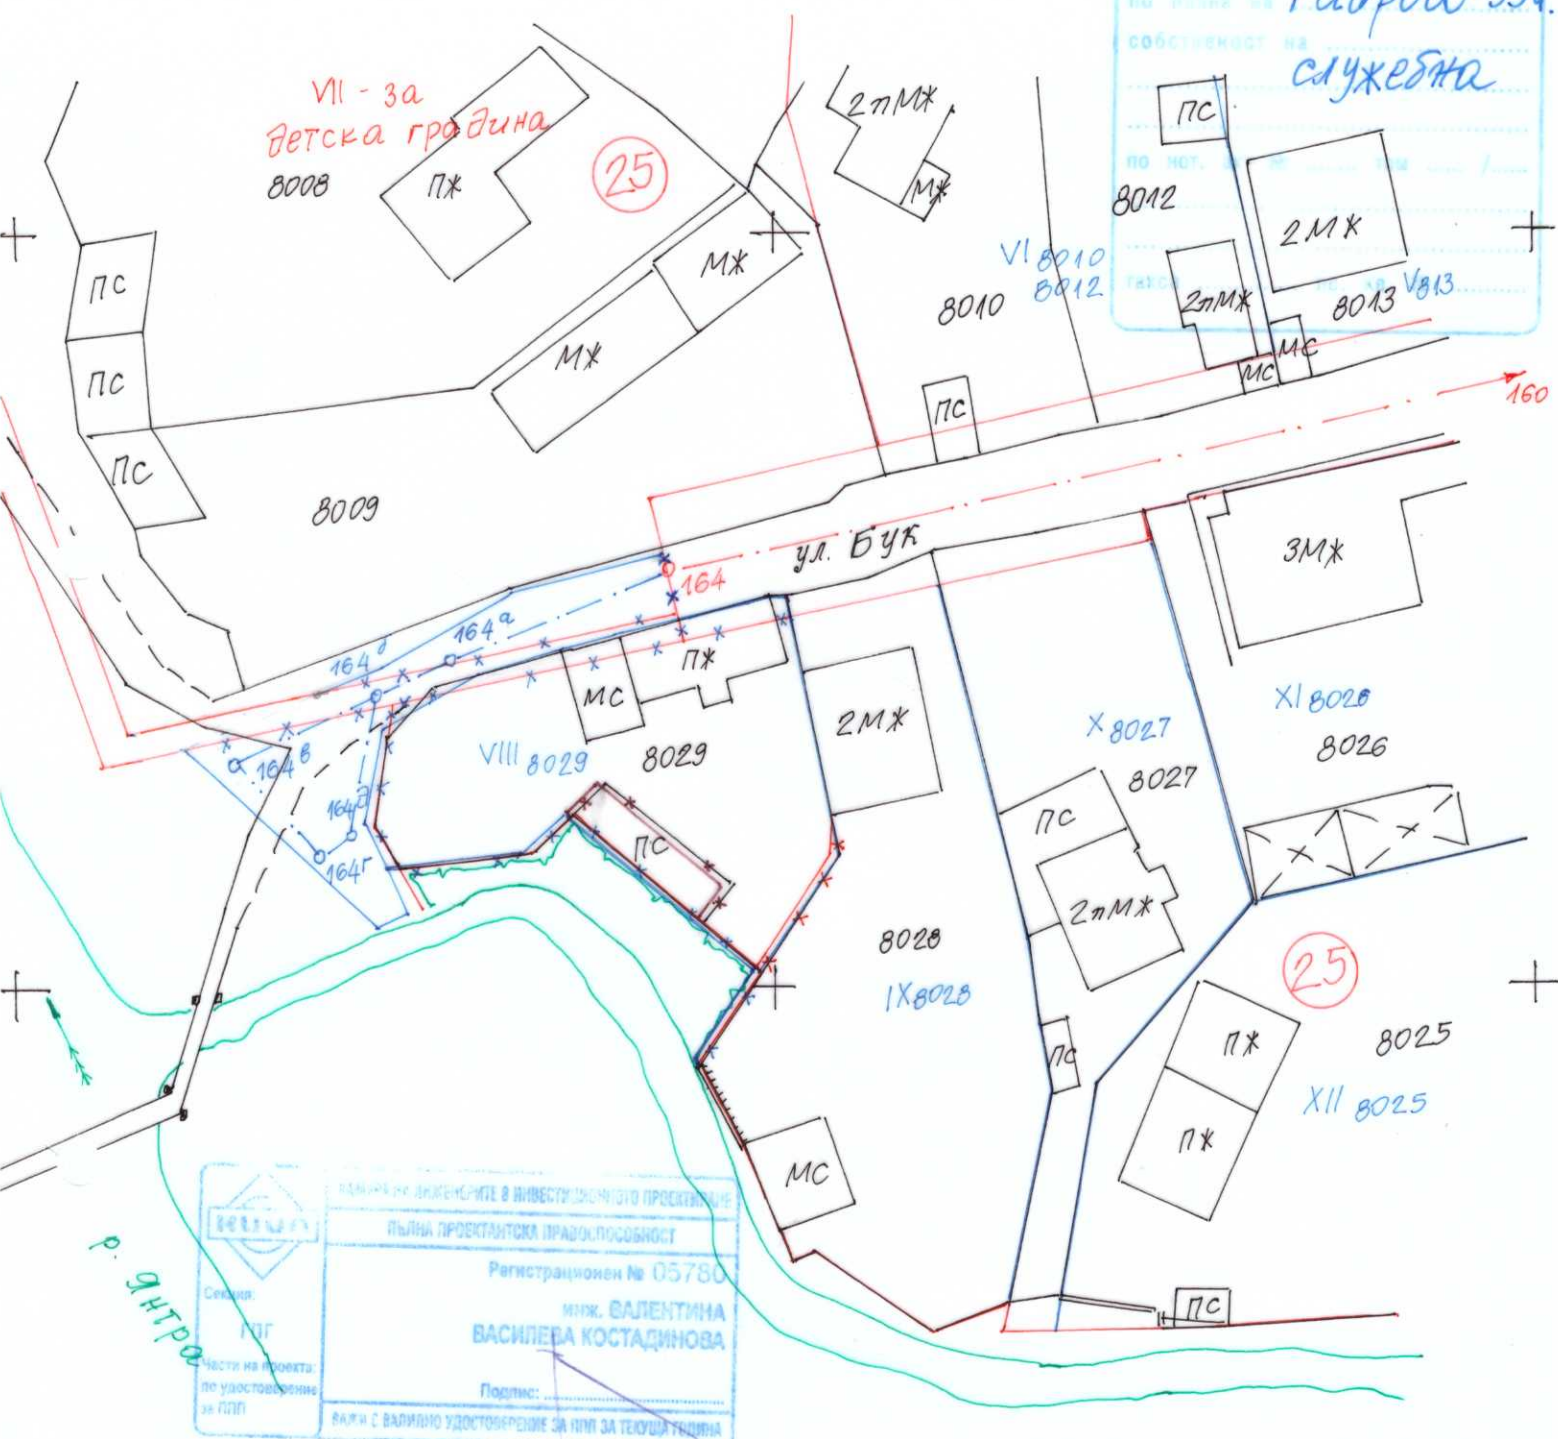

**ПОДРОБЕН УСТРОЙСТВЕН ПЛАН  
 ЗА ЧИ НА ЗРП ЗА ЧАСТ ОТ КВ. 25  
 ПО ПЛАНА НА ГР. ГАБРОВО, 99 ЧАСТ  
 ПЛАН ЗА РЕГУЛАЦИЯ**

ул. и др. регулация е утвърдена  
 със заповед № 215  
 14.04.1987г.  
 06.03.2018 г. гр. Габрово