


вид зона

Н-максимална височина в метри	Максимална плътност /%/ на застрояване
Максимален КИИТ	Минимална /%/озеленена площ
Начин на застрояване	

Жм

$H \leq 10$	60%
$1,2 >$	40%
е	

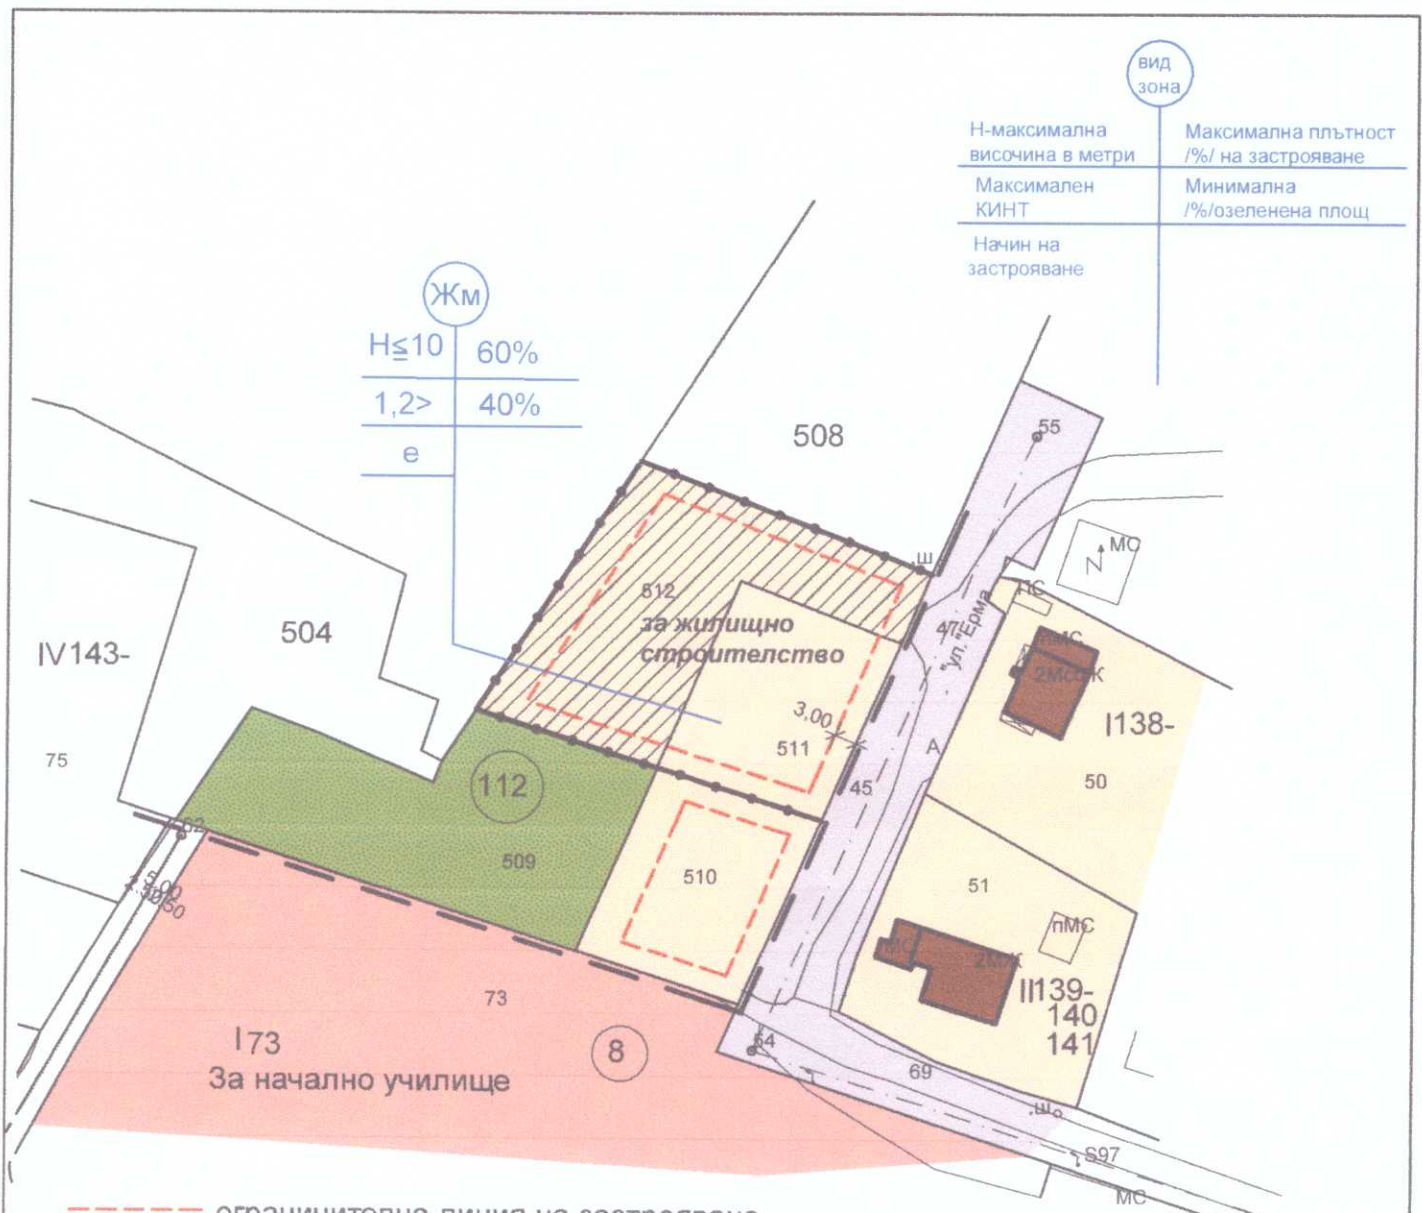

- - - ограничителна линия на застрояване
- граница на промяна на режим на устройство и застрояване
- граница на населено място

Площ на ПИ 14218.112.512 за промяна предназначение-1050 м2

- жилищна зона
- жилищна зона /терен за разширение/
- терен-общ. обслужване
- горски фонд
- улица V клас
- същ. жил. сгради

**ПУП - ПЗ ЗА ЧИ НА ПУП-ПЗ
 ЗА ПОЗЕМЛЕН ИМОТ 14218.112.511
 /ЗЕМЯ СЪС СМЕНЕНО ПРЕДНАЗНАЧЕНИЕ/
 ПО КК на гр.Габрово
 ВЪВ ВРЪЗКА С РАЗШИРЯВАНЕ НА ПЛОЩАДКАТА
 И ПРОМЯНА ПРЕДНАЗНАЧЕНИЕ НА
 ПИ 14218.112.512 ПО КК на гр.Габрово
 ПРИ УСЛОВИЯТА НА ЧЛ.109 АЛ.1 ,Т. 3 ОТ ЗУТ
 ВЪВ ВРЪЗКА С ЧЛ. 73 ,АЛ.1Т.3 ОТ ЗГ,
 ПЛАН ЗА ЗАСТРОЯВАНЕ М 1:1000**

проектант

ПЪЛНА ПРОЕКТАНТСКА ПРАВОСПОСОБНОСТ

арх. ИВАН Н. УЗУНОВ
 Рег. № 02132
 дата: 2018 г. подпис: [Signature]