




ОДОБРЯВАМ
Зам. КМЕТ: *Мира*

ОБЩИНА ГАБРОВО
ДЪЛНОСТНА СЪУТ
№ 278 / 2018 г. /
СКИЦА
М 1: 500
УПИ / ПИ / I 44
по плана на Габрово - Тет.
собственост на III ч.
служебна
НО КОТ. АКТ № ТОВ
ТВКСВ ДВ. КБ. №

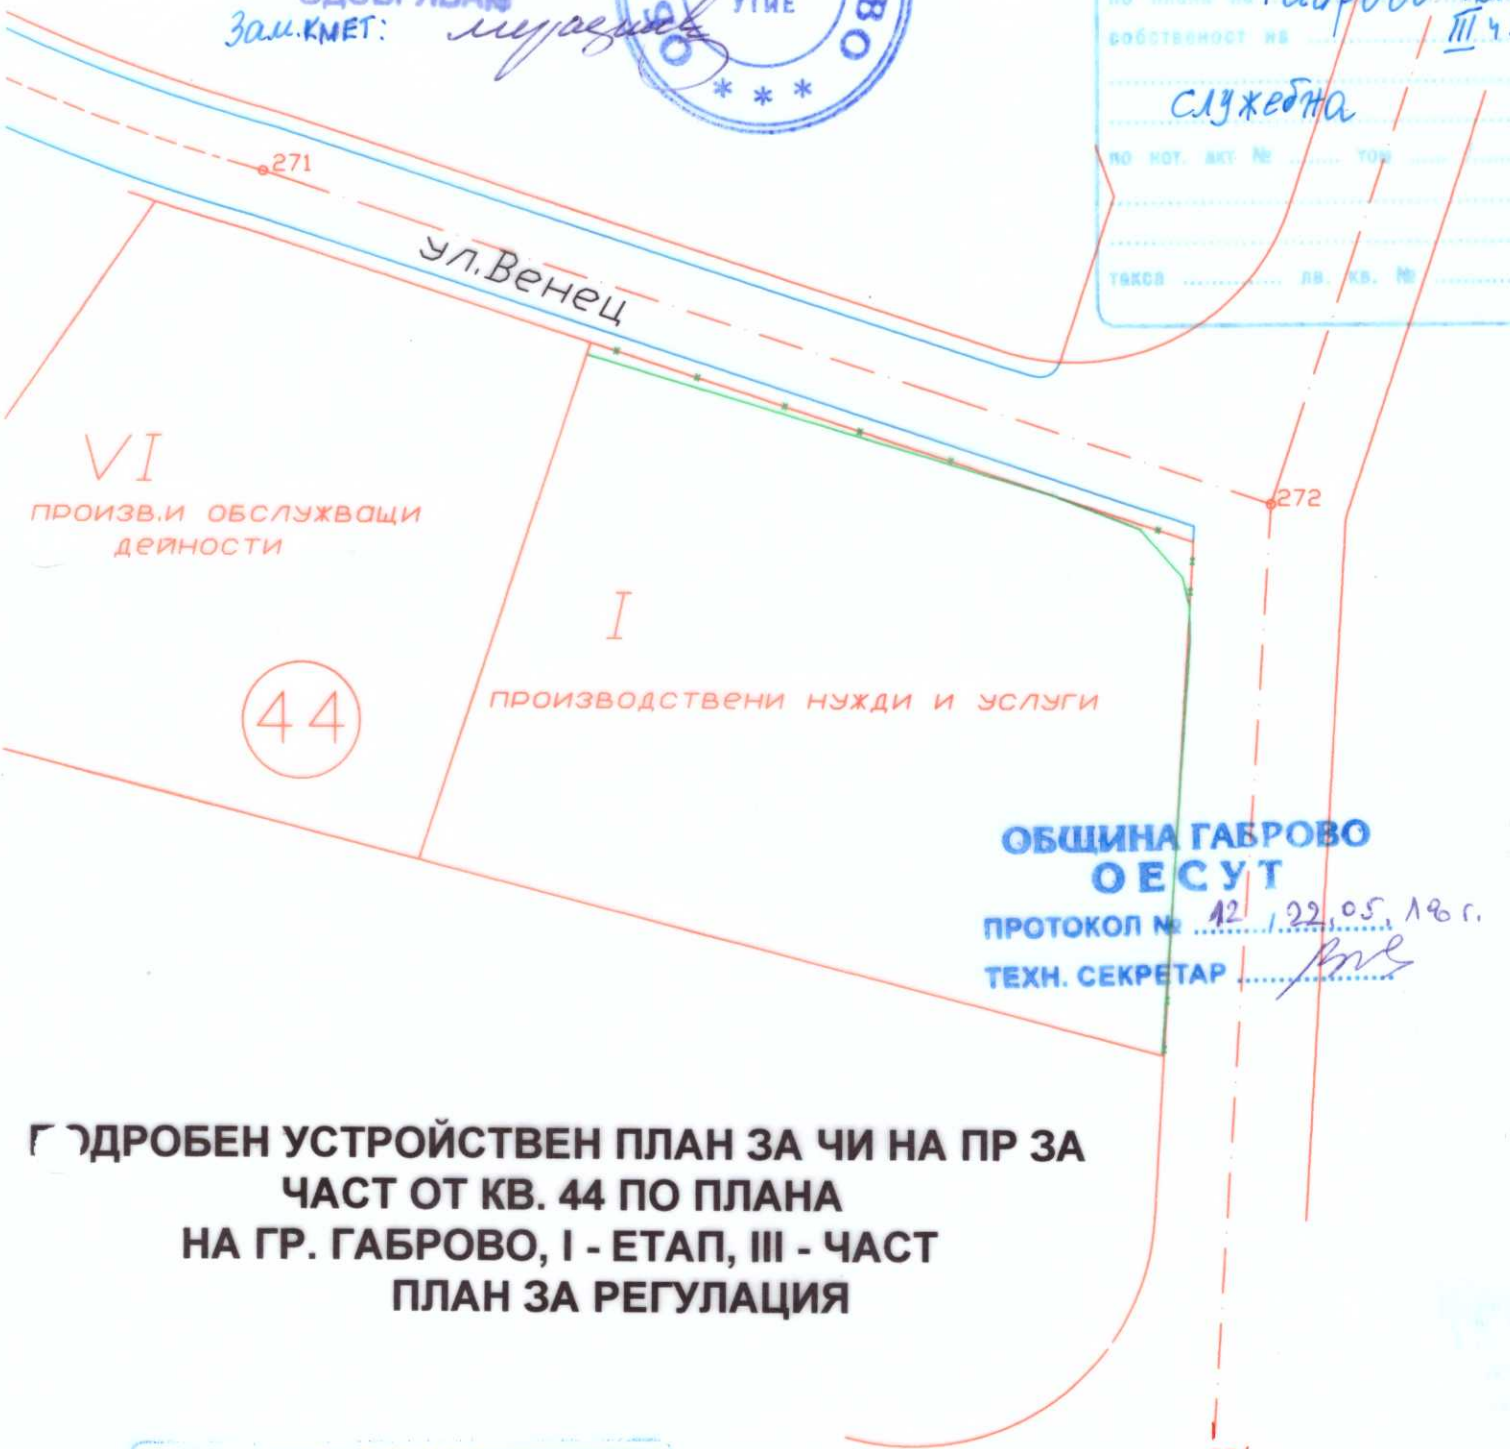

ОБЩИНА ГАБРОВО
ОЕСУТ
ПРОТОКОЛ № 12 / 22.05.18 г.
ТЕХН. СЕКРЕТАР *[Signature]*

**ГЪДРОБЕН УСТРОЙСТВЕН ПЛАН ЗА ЧИ НА ПР ЗА
ЧАСТ ОТ КВ. 44 ПО ПЛАНА
НА ГР. ГАБРОВО, I - ЕТАП, III - ЧАСТ
ПЛАН ЗА РЕГУЛАЦИЯ**

КАМПА НА ИНЖЕНЕРИТЕ И ИНВЕСТИЦИОННОТО ПРОЕКТИРАНЕ	РЕГИСТРАЦИЯ
	ОТДЕЛ ПРОЕКТАНТСКА ПРАВОСПОСОБНОСТ
Секция: ГПГ	Регистрационен № 05780
Части на проекта по удостоверение за ППТ	ИНЖ. ВАЛЕНТИНА ВАСИЛЕВА КОСТАДИНОВА
	Подпис: _____
	ИМА С ВАЛИДНО УДОСТОВЕРЕНИЕ ЗА ППТ ЗА ТЕХНИЧЕСКА ПОДПИСКА

ул. и дв. регулация е утвърдена
със заповед № 236
от 28.03.2001 г.
изготвил:
на 10.05.2018 г. гр. Габрово