


ОД ОБЩИНСКИ КОМИТЕТ

ЗАМ.

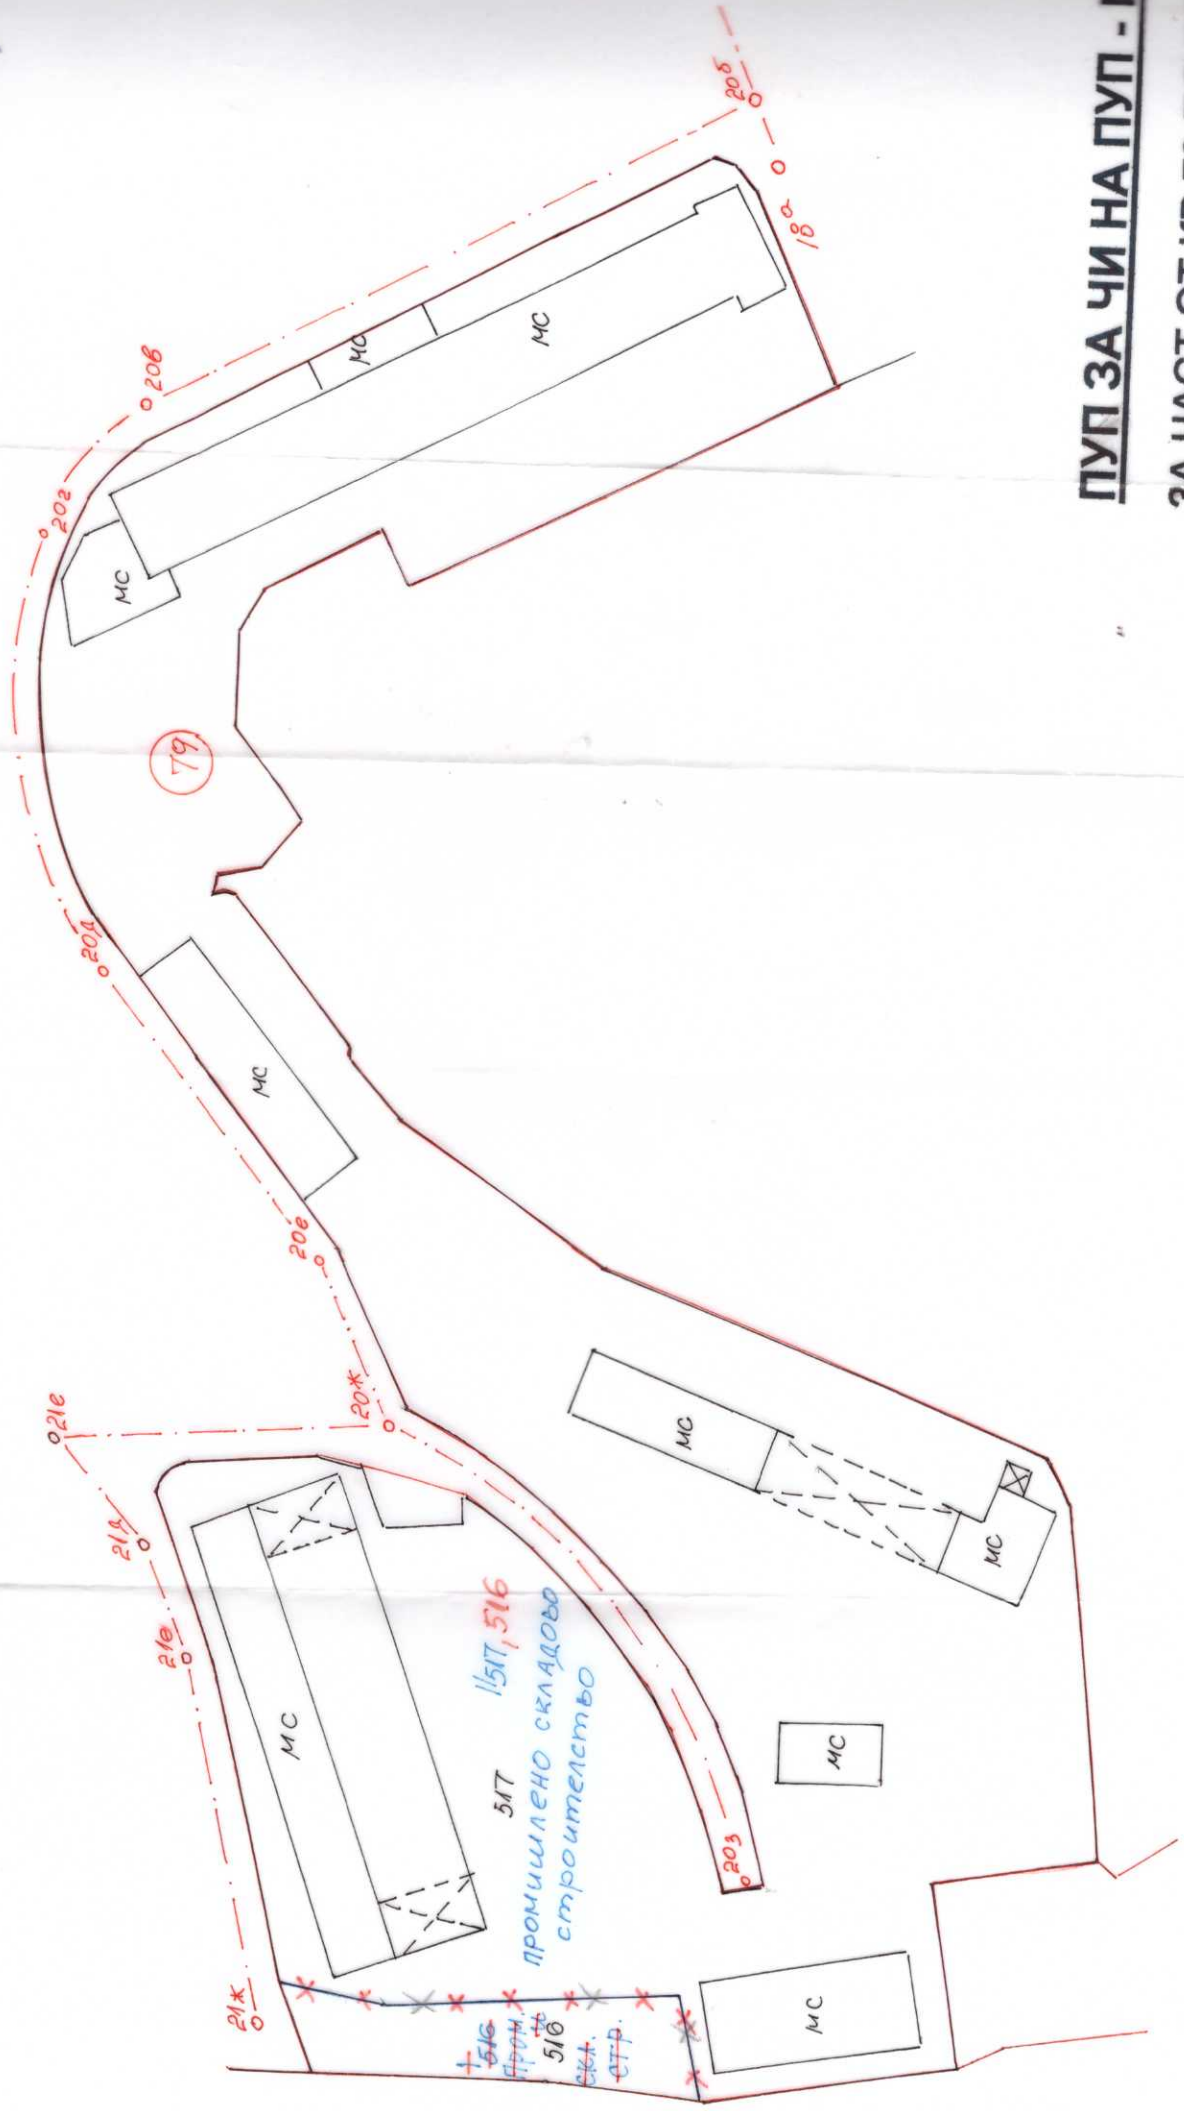

ПУП ЗА ЧИ НА ПУП - ПУ
ЗА ЧАСТ ОТ КВ.79 ПО ПЛА

517
 516
 ПРОМИШЛЕНА СКЛАДОВА
 СТРОИТЕЛСТВО

79

516
 фронт.
 516
 скл.
 стр.

МС

МС

МС

МС

МС

МС

МС

МС

МС

МС

203

207

206

204

202

206

205

1:8

217

216

215

212

218

219

220

221