


ИМОТ С КОНКРЕТНО ПРЕДНАЗНАЧЕНИЕ - "ЗА ВЕЦ", ЧАСТ ОТ УСТРОЙСТВЕНА ЗОНА - ПРЕДИМНО ПРОИЗВОДСТВЕНА - "ПП"

СЪЩЕСТВУВАЩИ СГРАДИ / СЪОРЪЖЕНИЯ ЗА ЕЛЕКТРОЕНЕРГИЙНО ПРОИЗВОДСТВО - ЗАПАЗВАТ СЕ

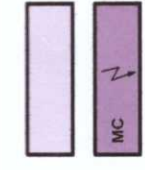

ОГРАНИЧИТЕЛНА ЛИНИЯ НА ЗАСТРОЯВАНЕ

НОВОПРЕДВИДЕНА СГРАДА / СЪОРЪЖЕНИЕ ЗА ЕЛЕКТРОЕНЕРГИЙНО ПРОИЗВОДСТВО


СЕРВИТУТ НА НОВОПРЕДВИДЕНА СГРАДА / СЪОРЪЖЕНИЕ ЗА ЕЛЕКТРОЕНЕРГИЙНО ПРОИЗВОДСТВО



(≤15)	80%
2,0	20%
e	

УСТРОЙСТВЕНИ ПОКАЗАТЕЛИ ЗА ПИ 745.1:

- Устройствена зона - предимно производство - "ПП";
- Височина на застрояване - max. 15м;
- Плътност на застрояване - max. 80%;
- Кинт. - 2,0;
- Озеленяване - min. 20%;
- Начин на застрояване - свободно застрояване - "е"

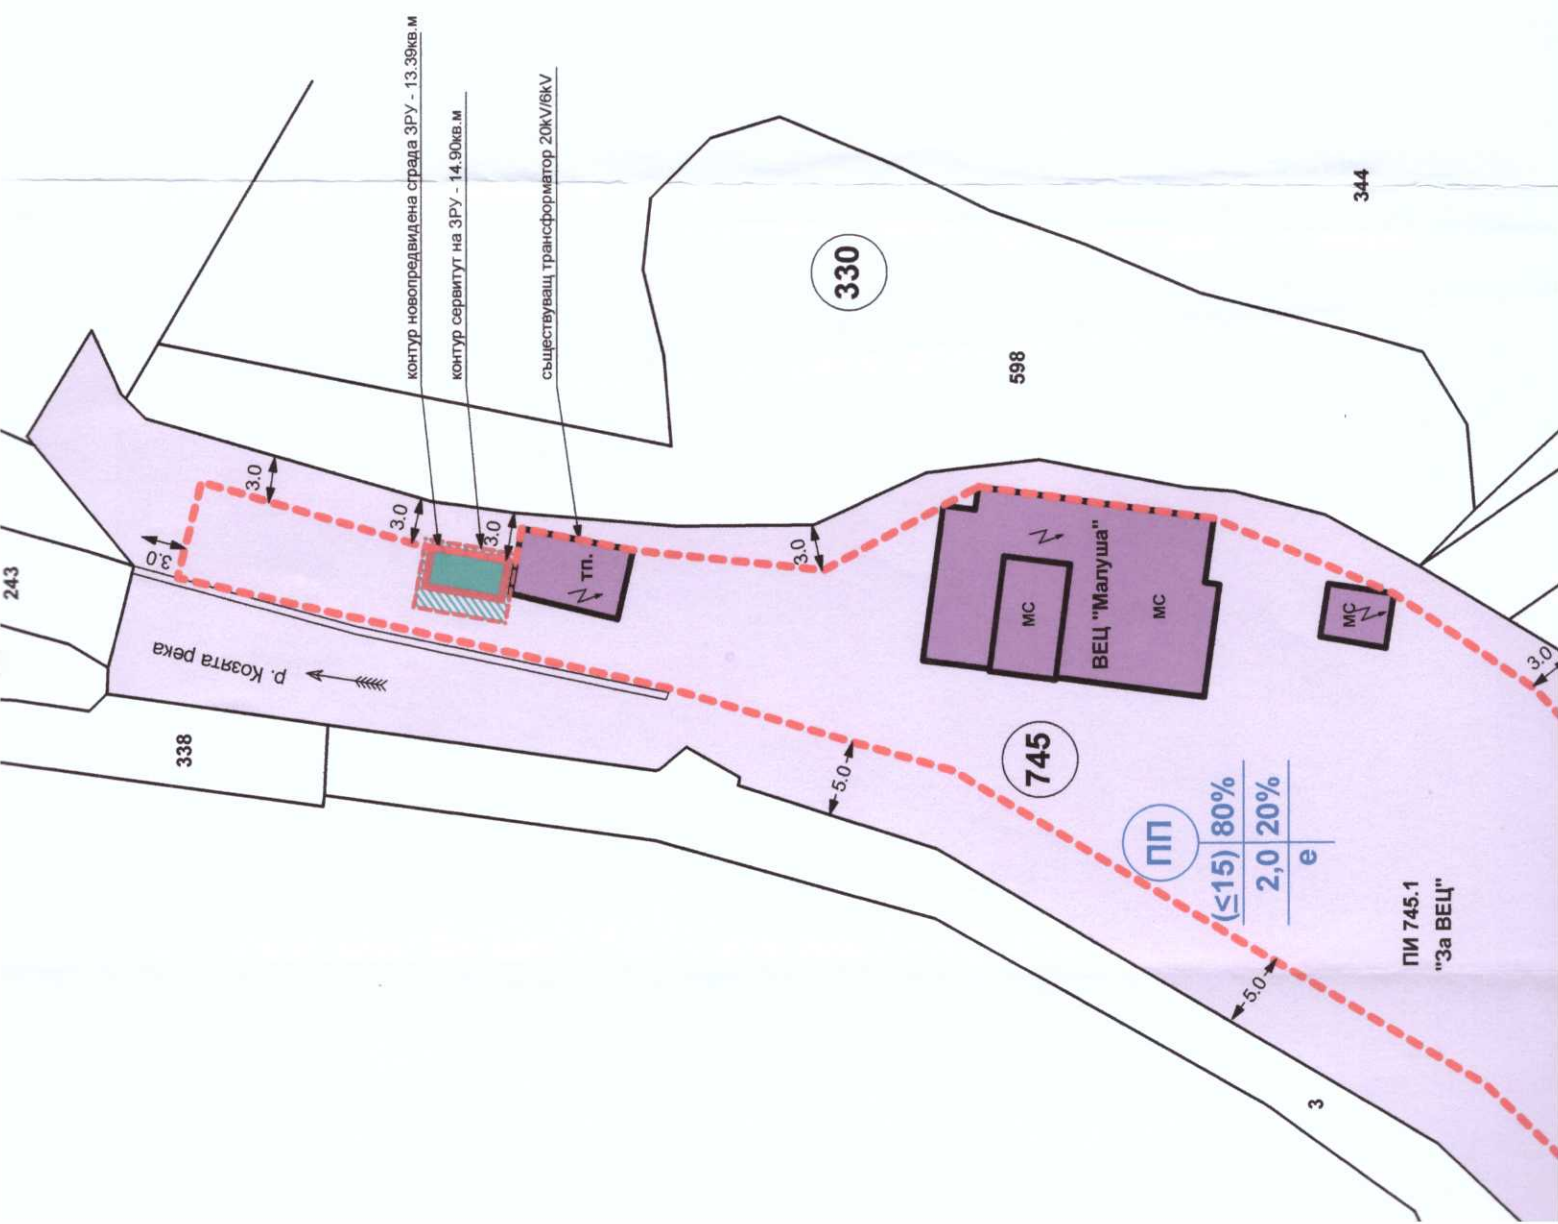

**ПОДРОБЕН УСТРОЙСТВЕН ПЛАН - ПЛАН ЗА ЗАСТРОЯВАНЕ
ЗА ПИ 14218.745.1, ПО КК И КР НА ГР. ГАБРОВО**



ПРОЕКТАНТ:

Дата: