


СКИЦА
М 1: 1000

УПИ /ПН/ VIII, IX, X, XI кв. 82
по плана на Габрово-ИИ.14

СОБСТВЕНОСТ НА
СЛУЖЕБНА

ПО НОТ. ВЪТ. № ТОМ /.....

КЪСЪ № ПР. №. 15

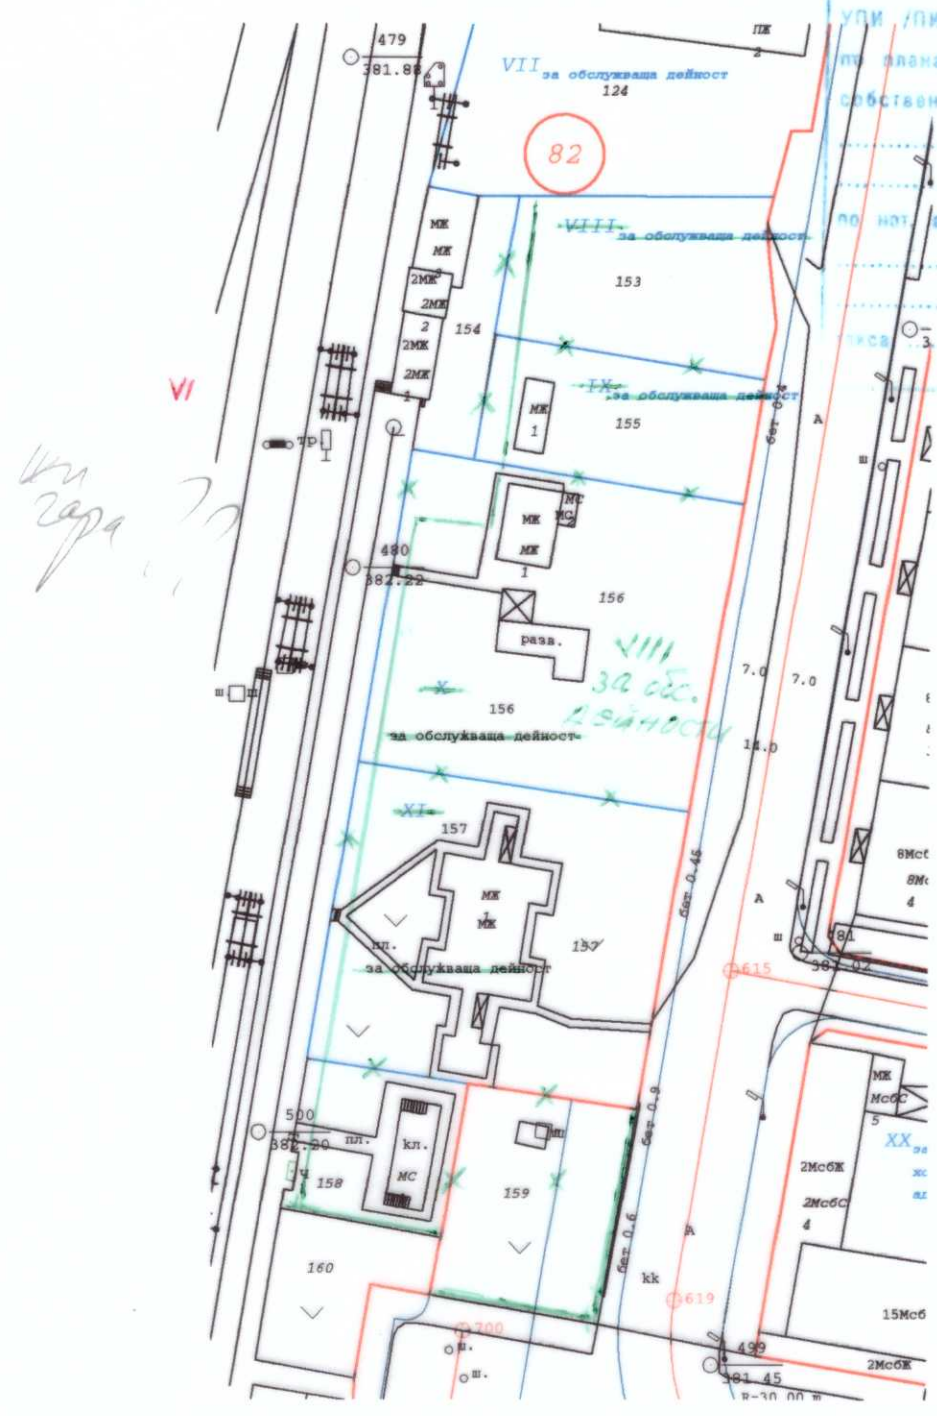

ПУП-ПР за ЧИ на ЗРП за промяна граници на УПИ VI,
УПИ X и УПИ XI, кв.82
и обединяване на УПИ VIII, УПИ IX, УПИ X, УПИ XI и
част от УПИ VI в нов УПИ VIII в кв.82
по плана на гр.Габрово, общ.Габрово

КАМАРА НА ИНЖЕНЕРИТЕ & ИНВЕСТИЦИОННО ПРОЕКТИРАНЕ
ПЪЛНА ПРОЕКТАНСКА ТРАНСПЕКЦИОННА СЛУЖБА
Регистрационен №: 05777
www.ruska.kalera.bg
КАЛЕНА МИЛЧЕВА
Подпис: *[Signature]*

Уп. и др. регулация е утвърдена
със заповед № 103
от 19.06.2003г.
изготвил: РВС-Г-80
на 1.08.18 г. гр. Габрово