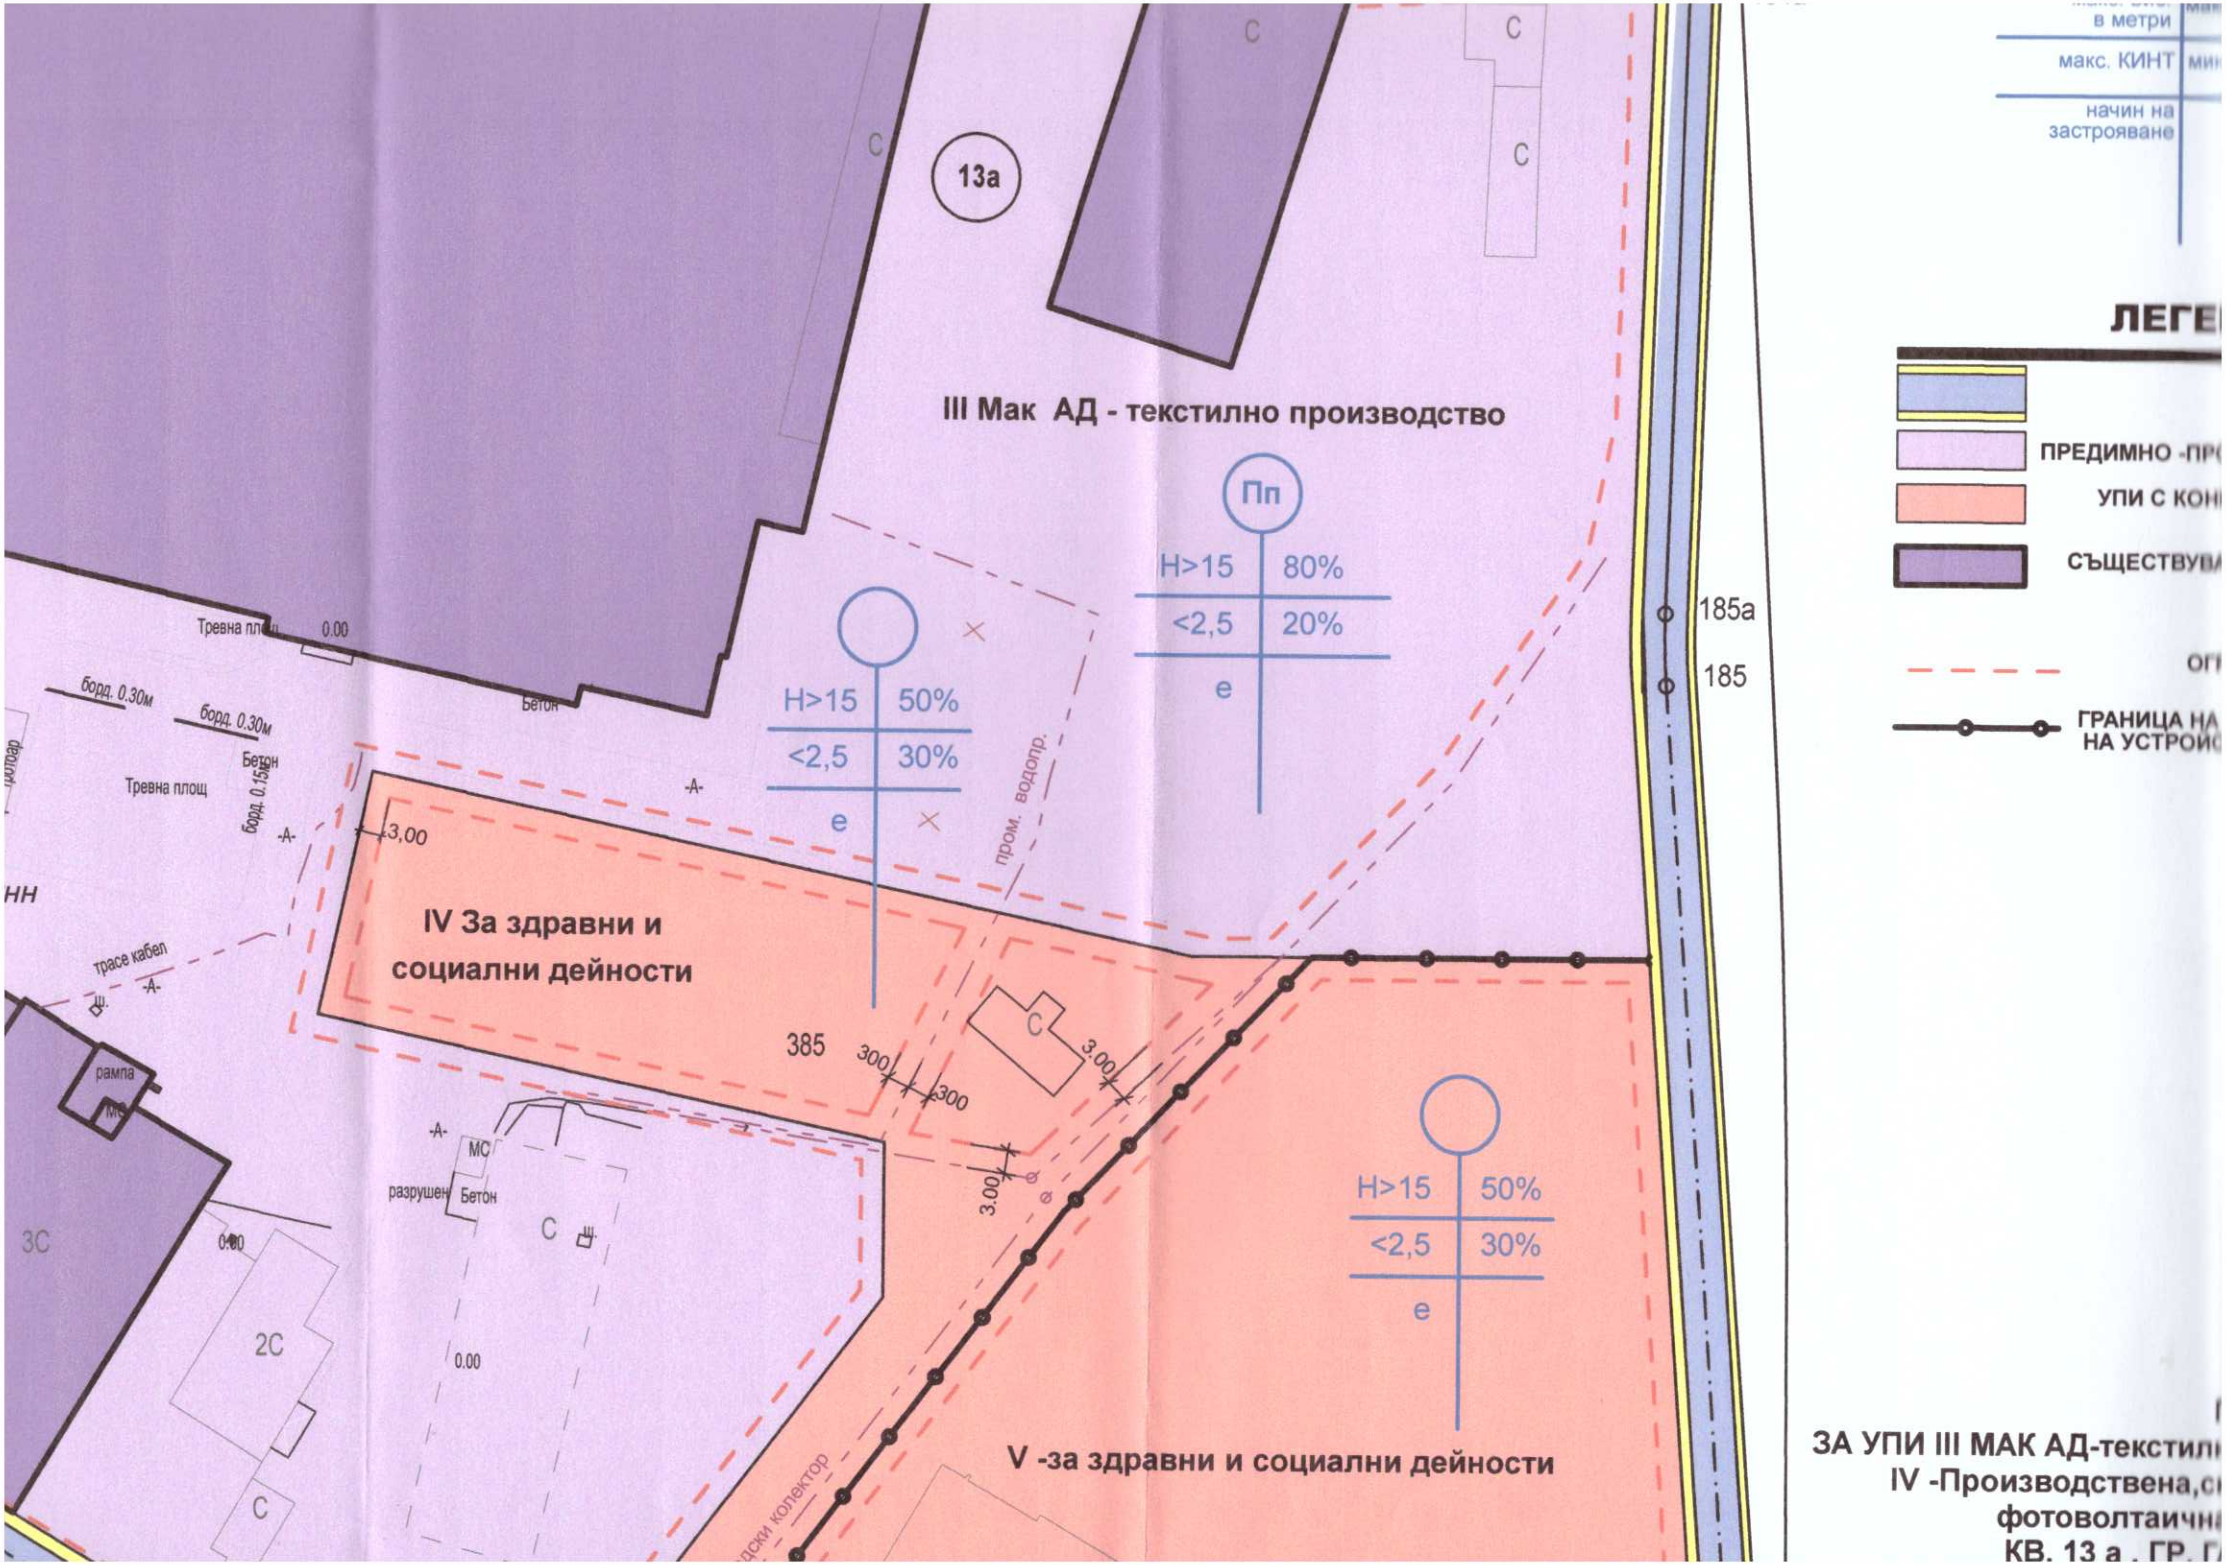
13а
III Мак АД - текстилно производство
Пп
H>15 80%
<2,5 20%
e
H>15 50%
<2,5 30%
e
185а
185
Тревна площ
0.00
Бетон
борд. 0.30м
борд. 0.30м
борд. 0.15м
-А-
3,00
промишлен водопровод
IV За здравни и социални дейности
385
300
300
3.00
3.00
трасе кабел
рампа
МС
разрушен Бетон
3С
2С
0.00
V -за здравни и социални дейности
H>15 50%
<2,5 30%
e
в метри
макс. КИНТ
начин на застрояване
ЛЕГЕ
ПРЕДИМНО -ПР
УПИ С КОН
СЪЩЕСТВУВ
ГРАНИЦА НА
НА УСТРОЙ
ЗА УПИ III МАК АД-текстил
IV -Производствена,с
фотоволтаична
КВ. 13 а , ГР. Г