

ОБЩИНА ГАБРОВО

ДИРЕКЦИЯ "УТ"

№ 580 / 2018 г.

СКИЦА

МТ: 500

УПКА / ПИ / КВ 39


№ ПЛАНА НА Габрово - V ч. Т1

СОБСТВЕНОСТ НА

СЛУЖЕБНА

ПО НОТ. АКТ № ТОМ

ТАБЕЛА № КВ. №

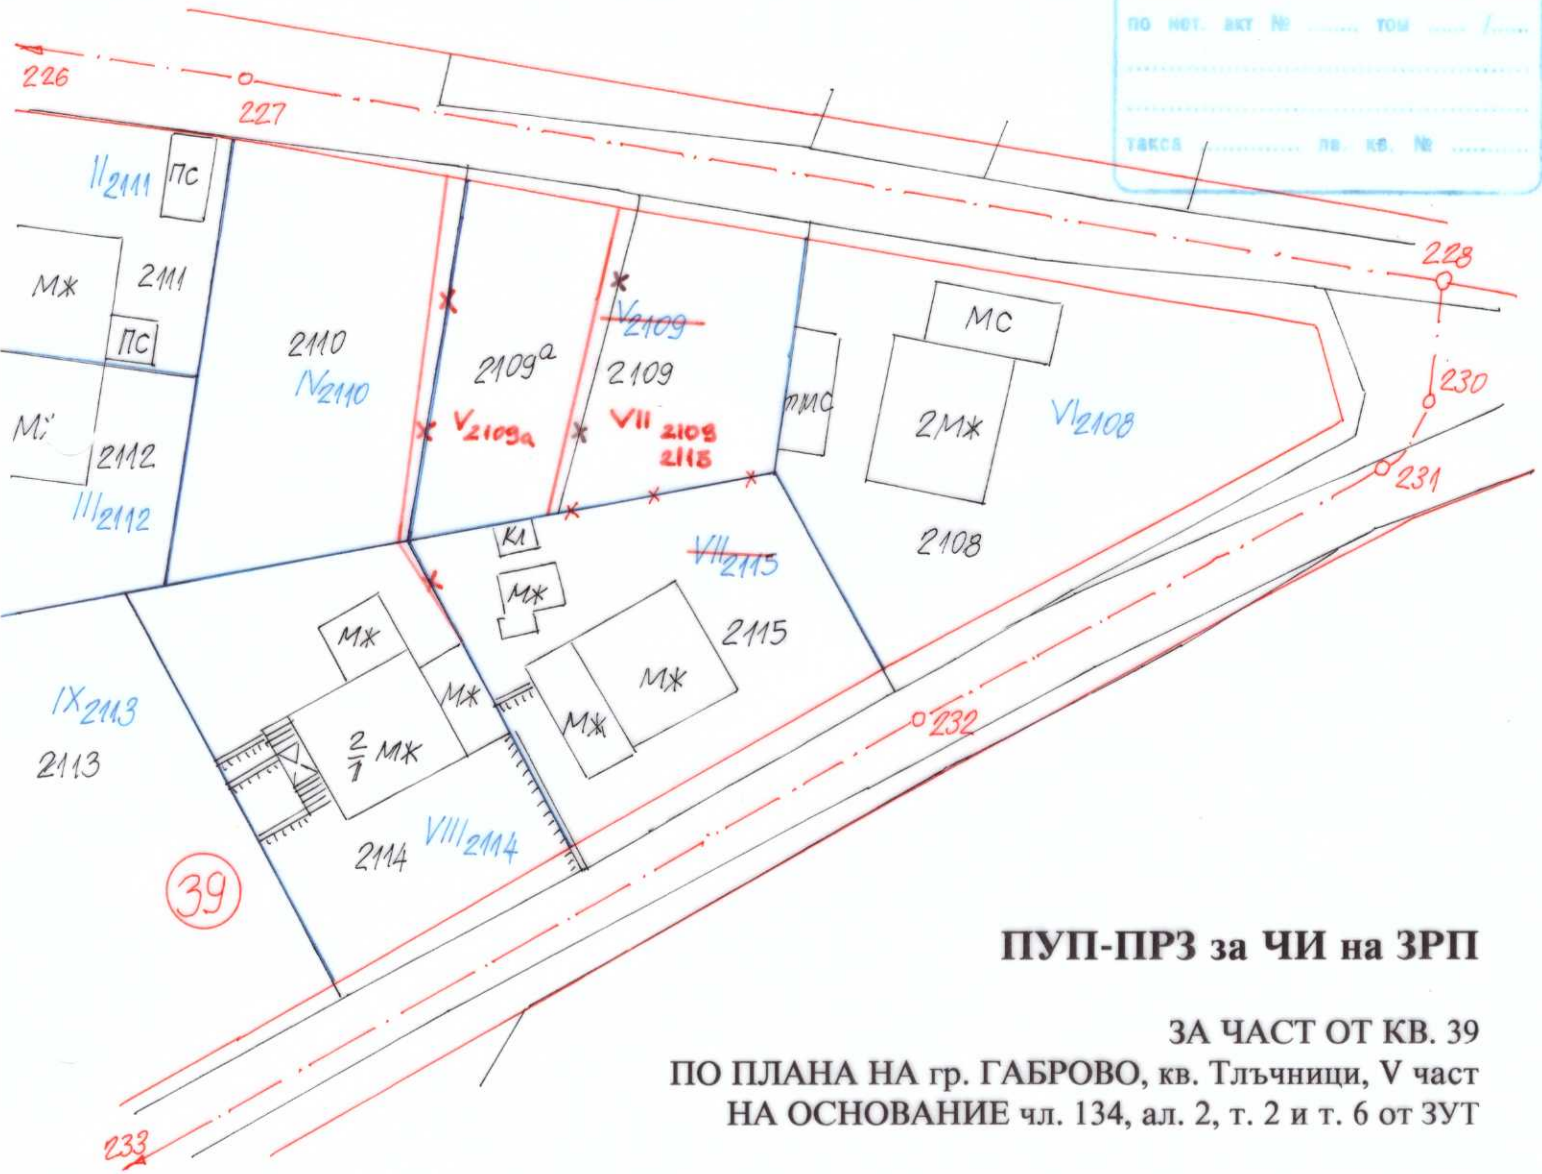

ПУП-ПРЗ за ЧИ на ЗРП

ЗА ЧАСТ ОТ КВ. 39

ПО ПЛАНА НА гр. ГАБРОВО, кв. Тлъчници, V част
НА ОСНОВАНИЕ чл. 134, ал. 2, т. 2 и т. 6 от ЗУТ

ПЛАН ЗА РЕГУЛАЦИЯ М 1:500

Проектант-регулация:

	ВАМА НА ИМЕННИТЕ В ИНВЕСТИЦИОННА ПРОЕКТНА
	ПЪЛНА ПРОЕКТАНТСКА ОТГОВОРНОСТ
Сектор:	РЕГ
Имя на проектант:	ИВАН СТОЯН
Имя на регулация:	СЛАВЯН КОЛЕВ
№ на проект:	Регистрационен № 02179
№ на регулация:	Подпис: <i>Иван Стоян</i>
№ на ПУП:	ИМА С ВАЛИДНО УДОСТОВЕРЕНИЕ ЗА ПЪЛНА ОТГОВОРНОСТ

ул. и дв. регулация е утвърдена
със заповед № 1296
от 15.12.1997г.
изготвил:
на 04.09.2018 г. в гр. ГАБРОВО