




ОДОБРЯВАМ
Зам. КМЕТ *Мерин*

ОБЩИНА ГАБРОВО
№ 122 2018 г.
500
УПР. ДИП. 25
ПО ПЛАН № Габрово-99
СОБСТВ. №
службена

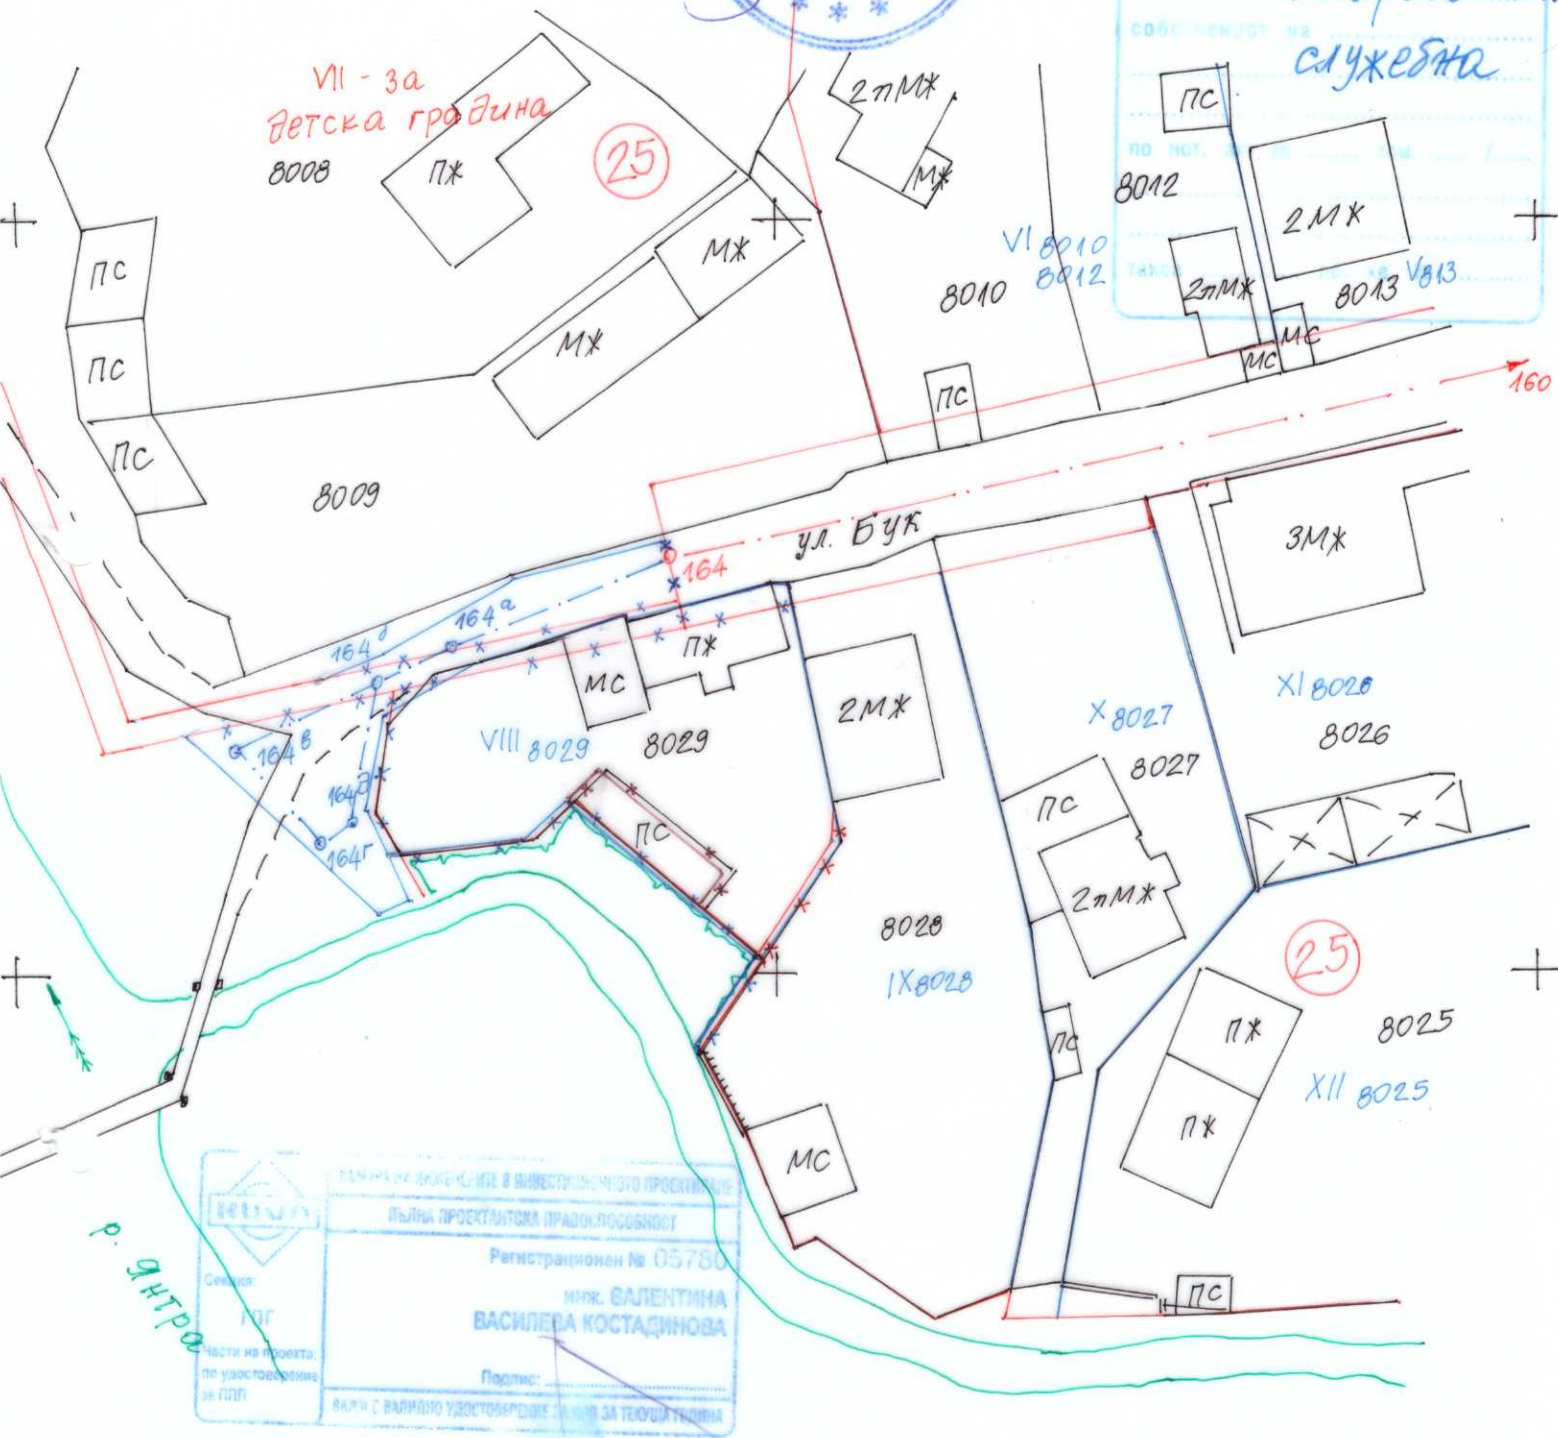

КАМПАНИА ПРОЕКТИРАНЕ В ИНВЕСТИЦИОННОТО ПРОЕКТИРАНЕ
ПЪЛНА ПРОЕКТИВНА ПРАВИЛОСНОСТ
Регистрационен № 05780
инж. ВАЛЕНТИНА
ВАСИЛЕВА КОСТАДИНОВА
Подпис: _____
ВАЖИ С ВАЛИДНО УДОСТОВЕРЕНИЕ ЗА ТЕКУЩА ГОДИНА

**ПОДРОБЕН УСТРОЙСТВЕН ПЛАН
ЗА ЧИ НА ЗРП ЗА ЧАСТ ОТ КВ. 25
ПО ПЛАНА НА ГР. ГАБРОВО, 99 ЧАСТ
ПЛАН ЗА РЕГУЛАЦИЯ**

Нацесено в плана

**ОБЩИНА ГАБРОВО
ОБСУТ**

ПРОТОКОЛ № 10.14.04.18
ТЕХН. СЕКРЕТАР *Т*

ул. и дв. регулация е утвърдена
св. заповед № 215
14.04.2018 г.
06.03.2018 г. гр. Габрово