


ПУП ПРЗ за ЧИ на ЗРП
 на УПМ I-177, II-177а, III-176, IV-187, V-176
 от кв. 13 по плана на с. Боженци

№ 107/ 07.11.1994 г.
 ТАКСА ДД. КВ. №

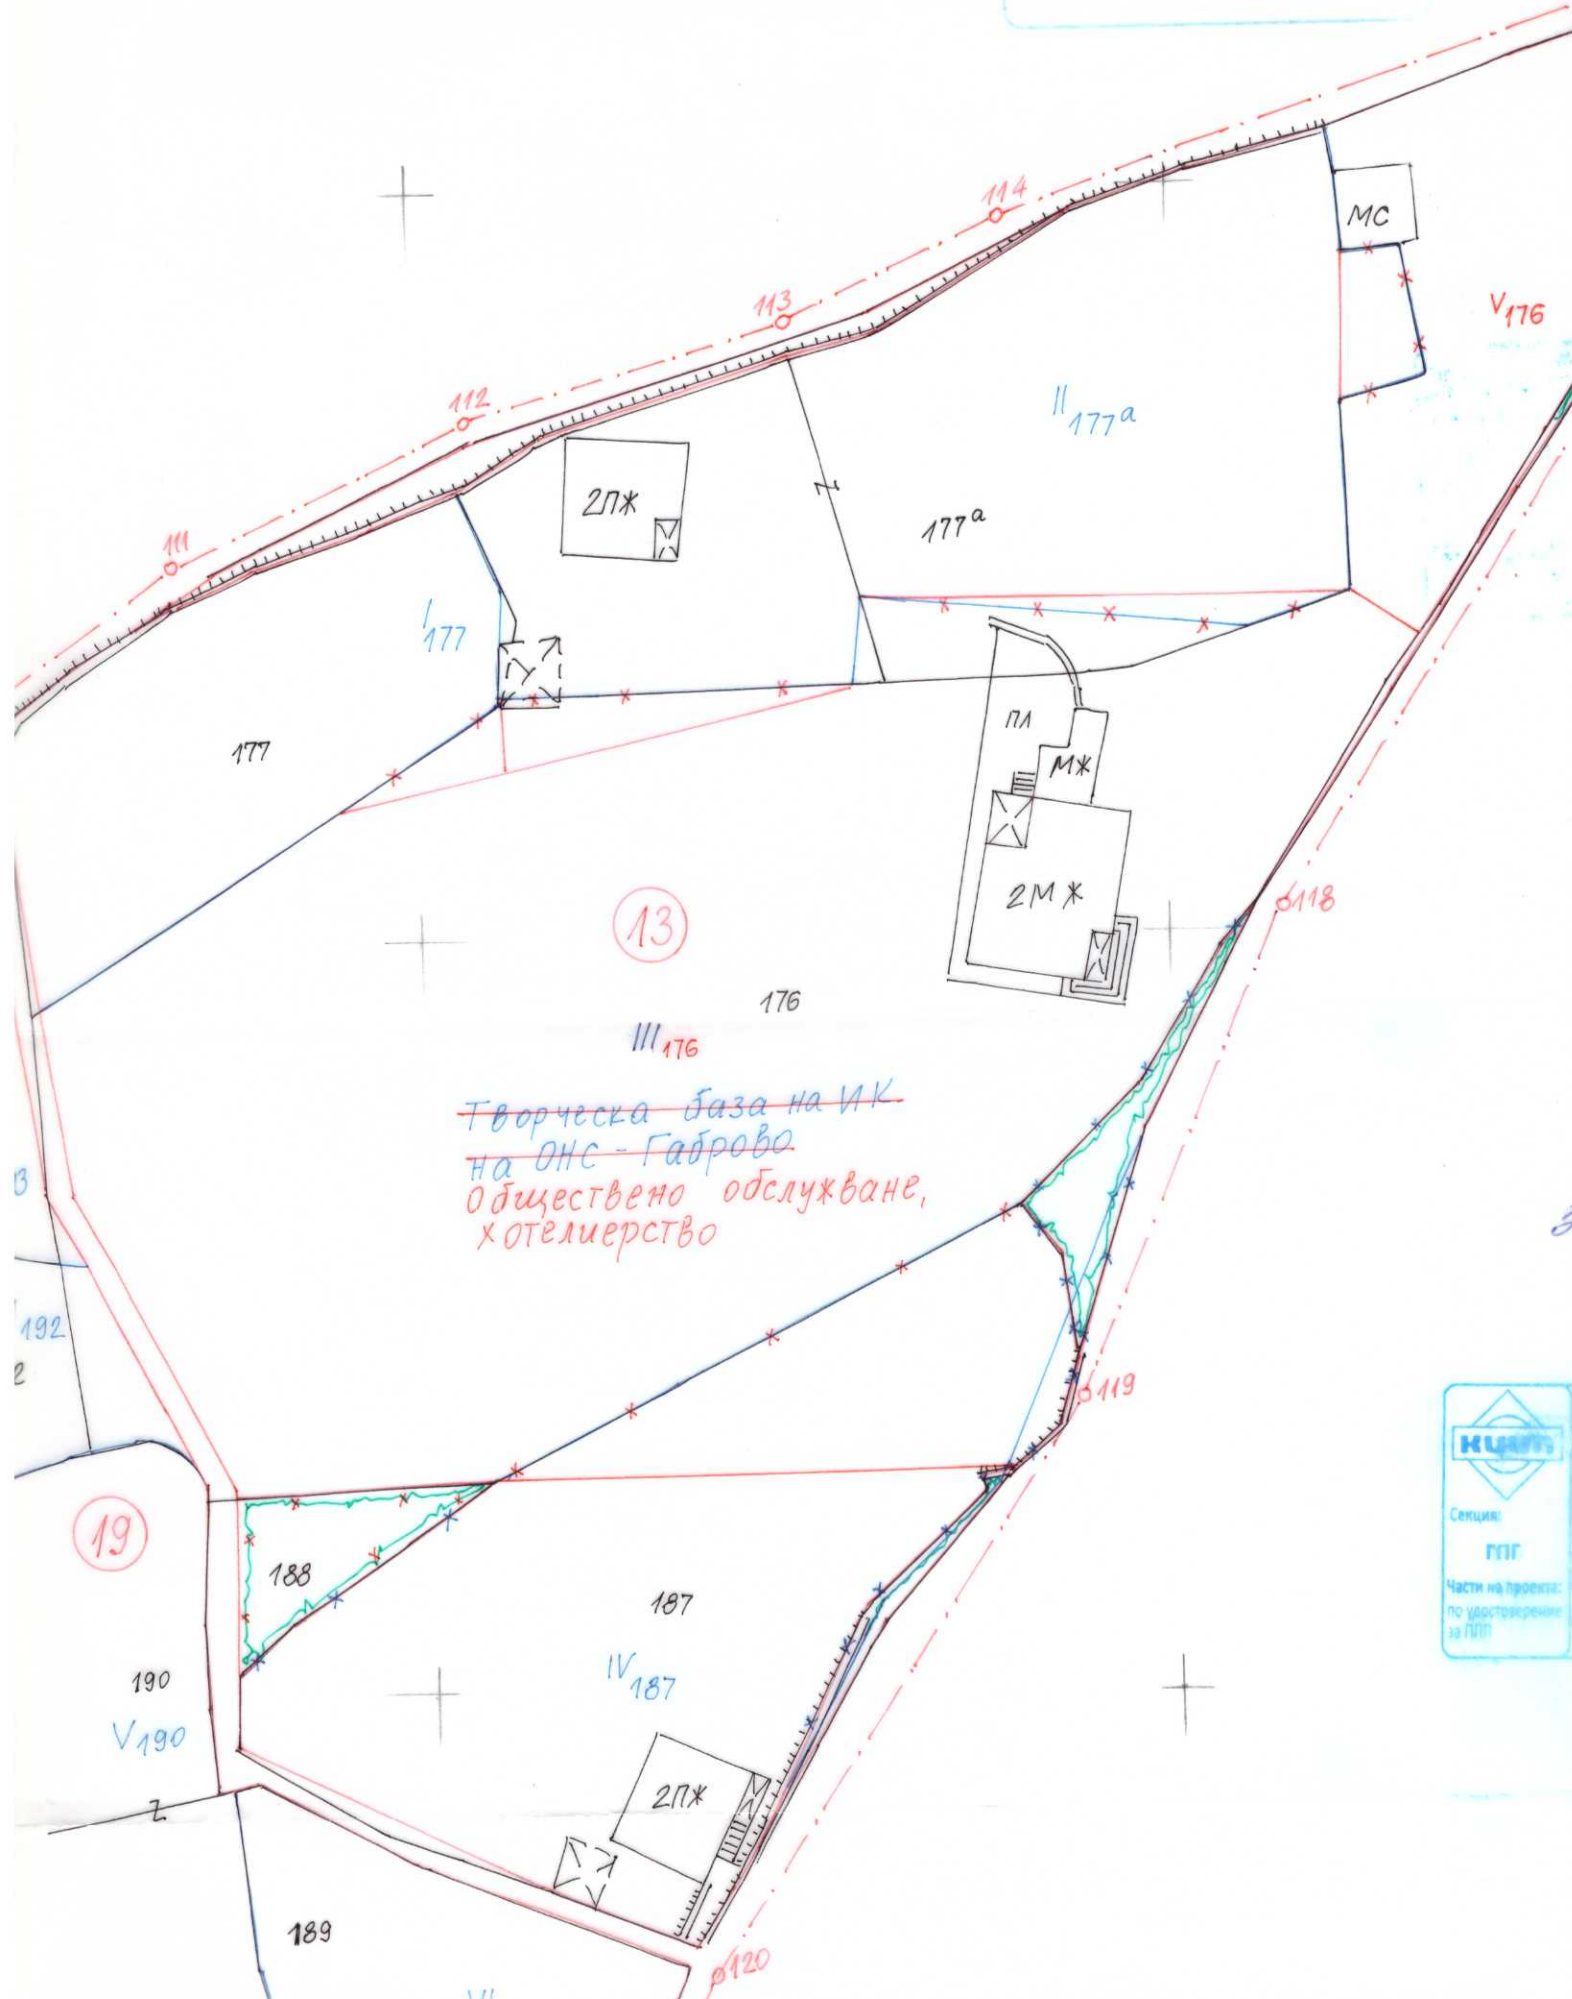

~~Творческа база на ИК~~
~~на ОНС - Габрово~~
 Обществено обслужване,
 хотелиерство

КЛИМАТ
 Секция:
 ГГГ
 Част на проекта:
 по устройствен
 за ПП