


минимална интензивност на застрояване: минимална осветлена площ  
Квнт., max 0.7 Повеел. min 50%

начин на застрояване: специфични изисквания  
е - свободно застрояване пк

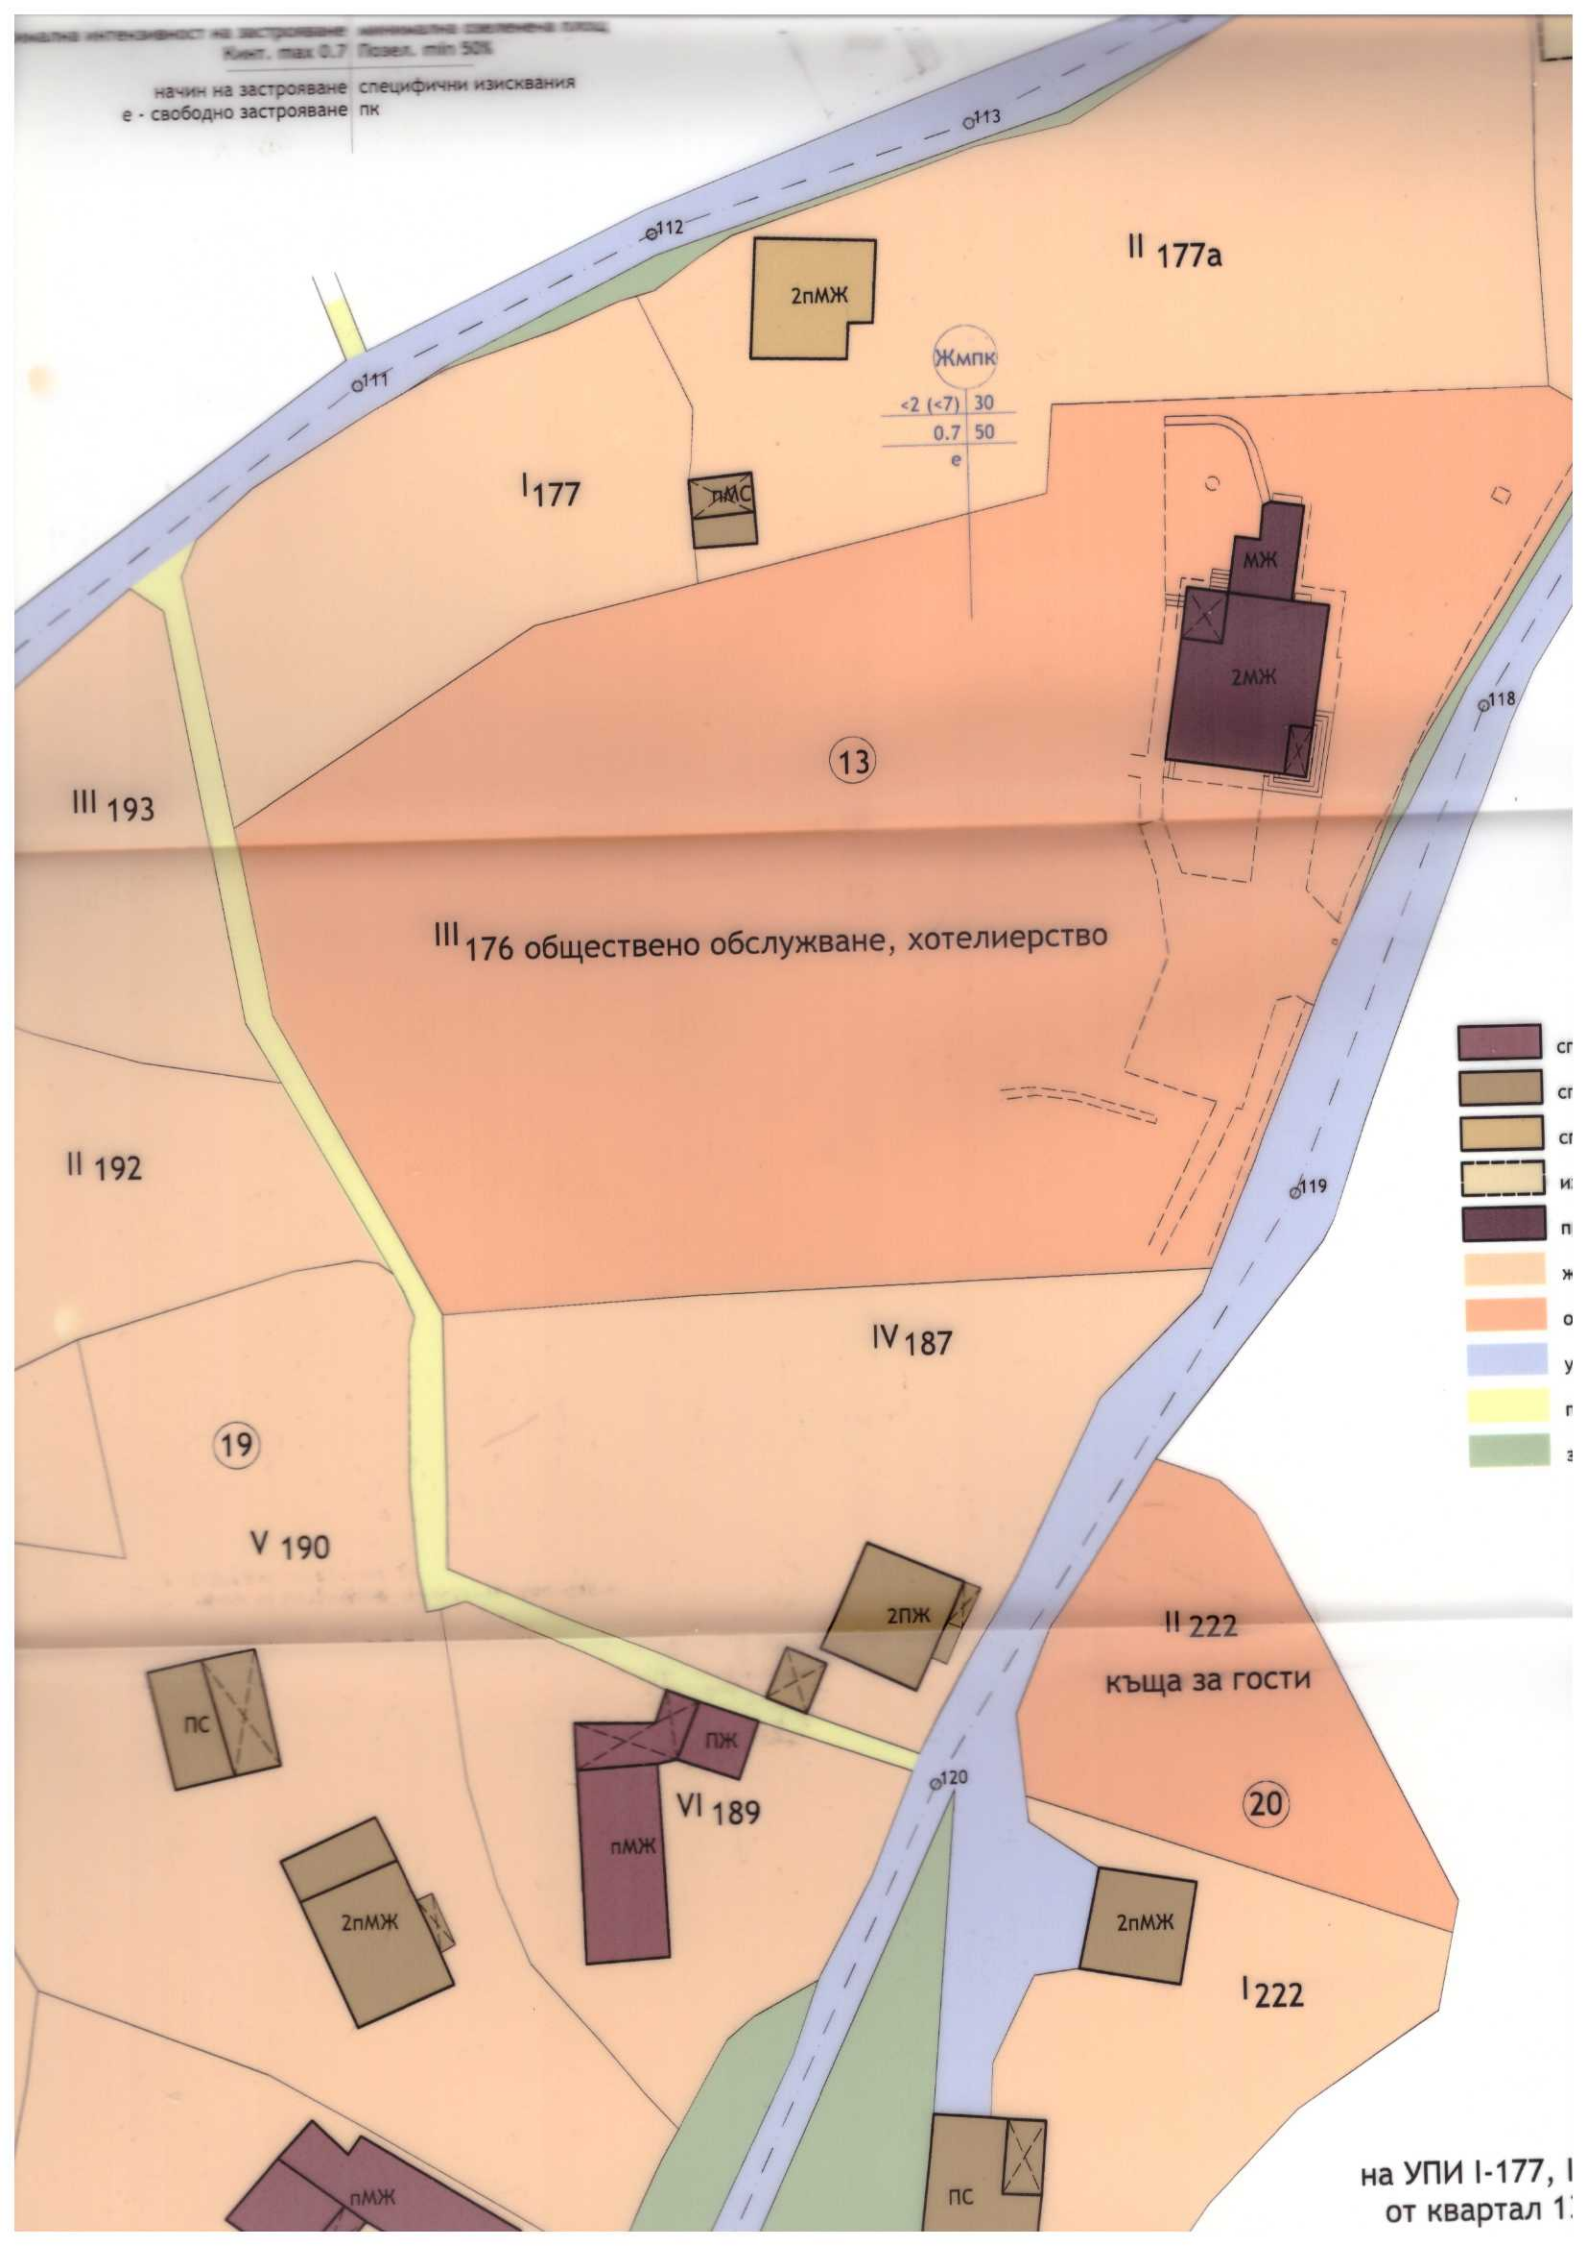

на УПИ I-177, I  
от квартал 1.