




ОБЩИНА ГАБРОВО
ДИРЕКЦИЯ "УТ"
№ 580 / 2018 г.
СКИЦА
М 1: 500
УПЖ / ЛПЖ / КВ 39
КО ПЛАНЪ НА Габрово - V ч.
СОБСТВЕНОСТ НА ТЛ
СЛУЖЕБНА
ПО ИМЕН. АКТ № ТОМ
ТАКСА ЛВ. КБ. №

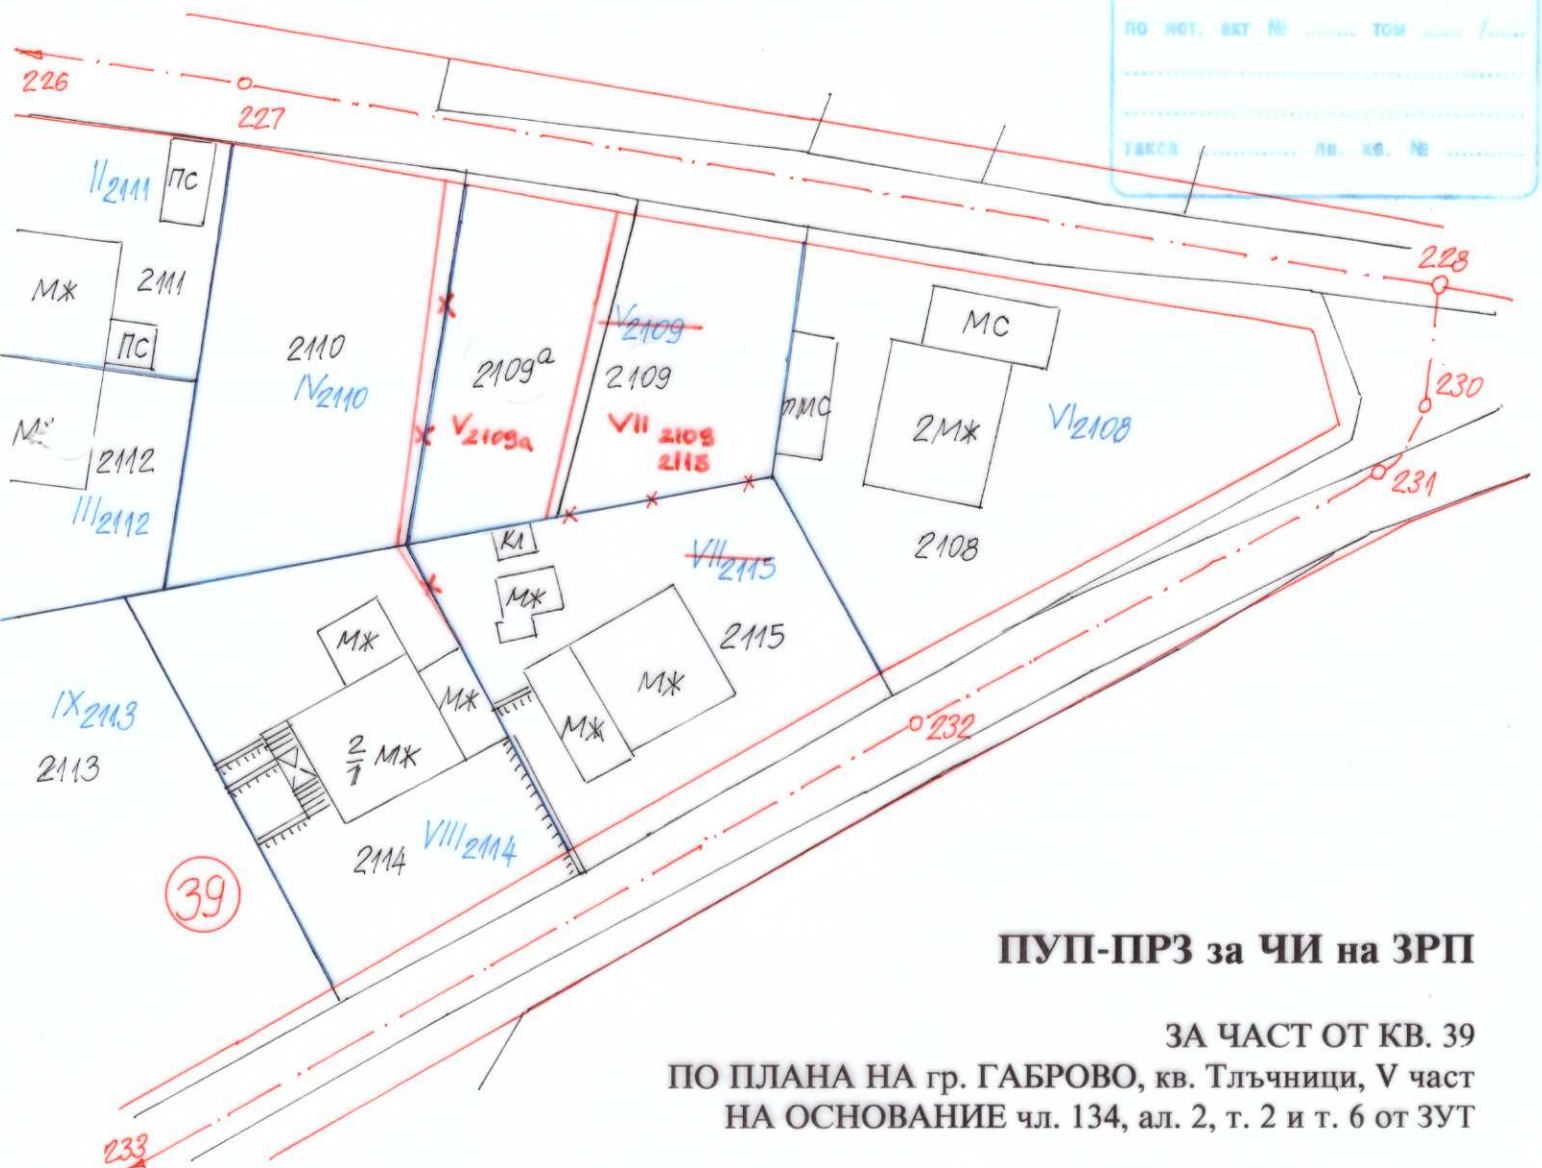

ПУП-ПРЗ за ЧИ на ЗРП

ЗА ЧАСТ ОТ КВ. 39
ПО ПЛАНА НА гр. ГАБРОВО, кв. Тлъчници, V част
НА ОСНОВАНИЕ чл. 134, ал. 2, т. 2 и т. 6 от ЗУТ

ПЛАН ЗА РЕГУЛАЦИЯ М 1:500

Проектант-регулация:

ОБЩИНА ГАБРОВО
ОБСУТ
ПРОТОКОЛ № 29.13.11.18
ТЕХН. СЕКРЕТАР

КАТАЛЪК НА ИНЖЕНЕРИТЕ В УЧЕСТВАЩАТА ПРОЦЕСУРА
ПЪЛНА ПРОЕКТАНТНА ПРАКТИЧЕСКОСТ
Регистрационен № 02174
ИМЕН. СТОРИ
СЪСТАВИТЕЛ КОЛЕВ
Подпис: *Млад*
ВАНЪТ ВАЛИДНО УДОСТОВЕРЯВА ЗА ПЪЛНА ПРОЕКТАНТСКА ОБЩИНА

ул. и дв. регулация е утвърдена
със заповед № 1296
от 15.12.1997г.
изготвил:
на 04.09.2018г. в гр. Габрово