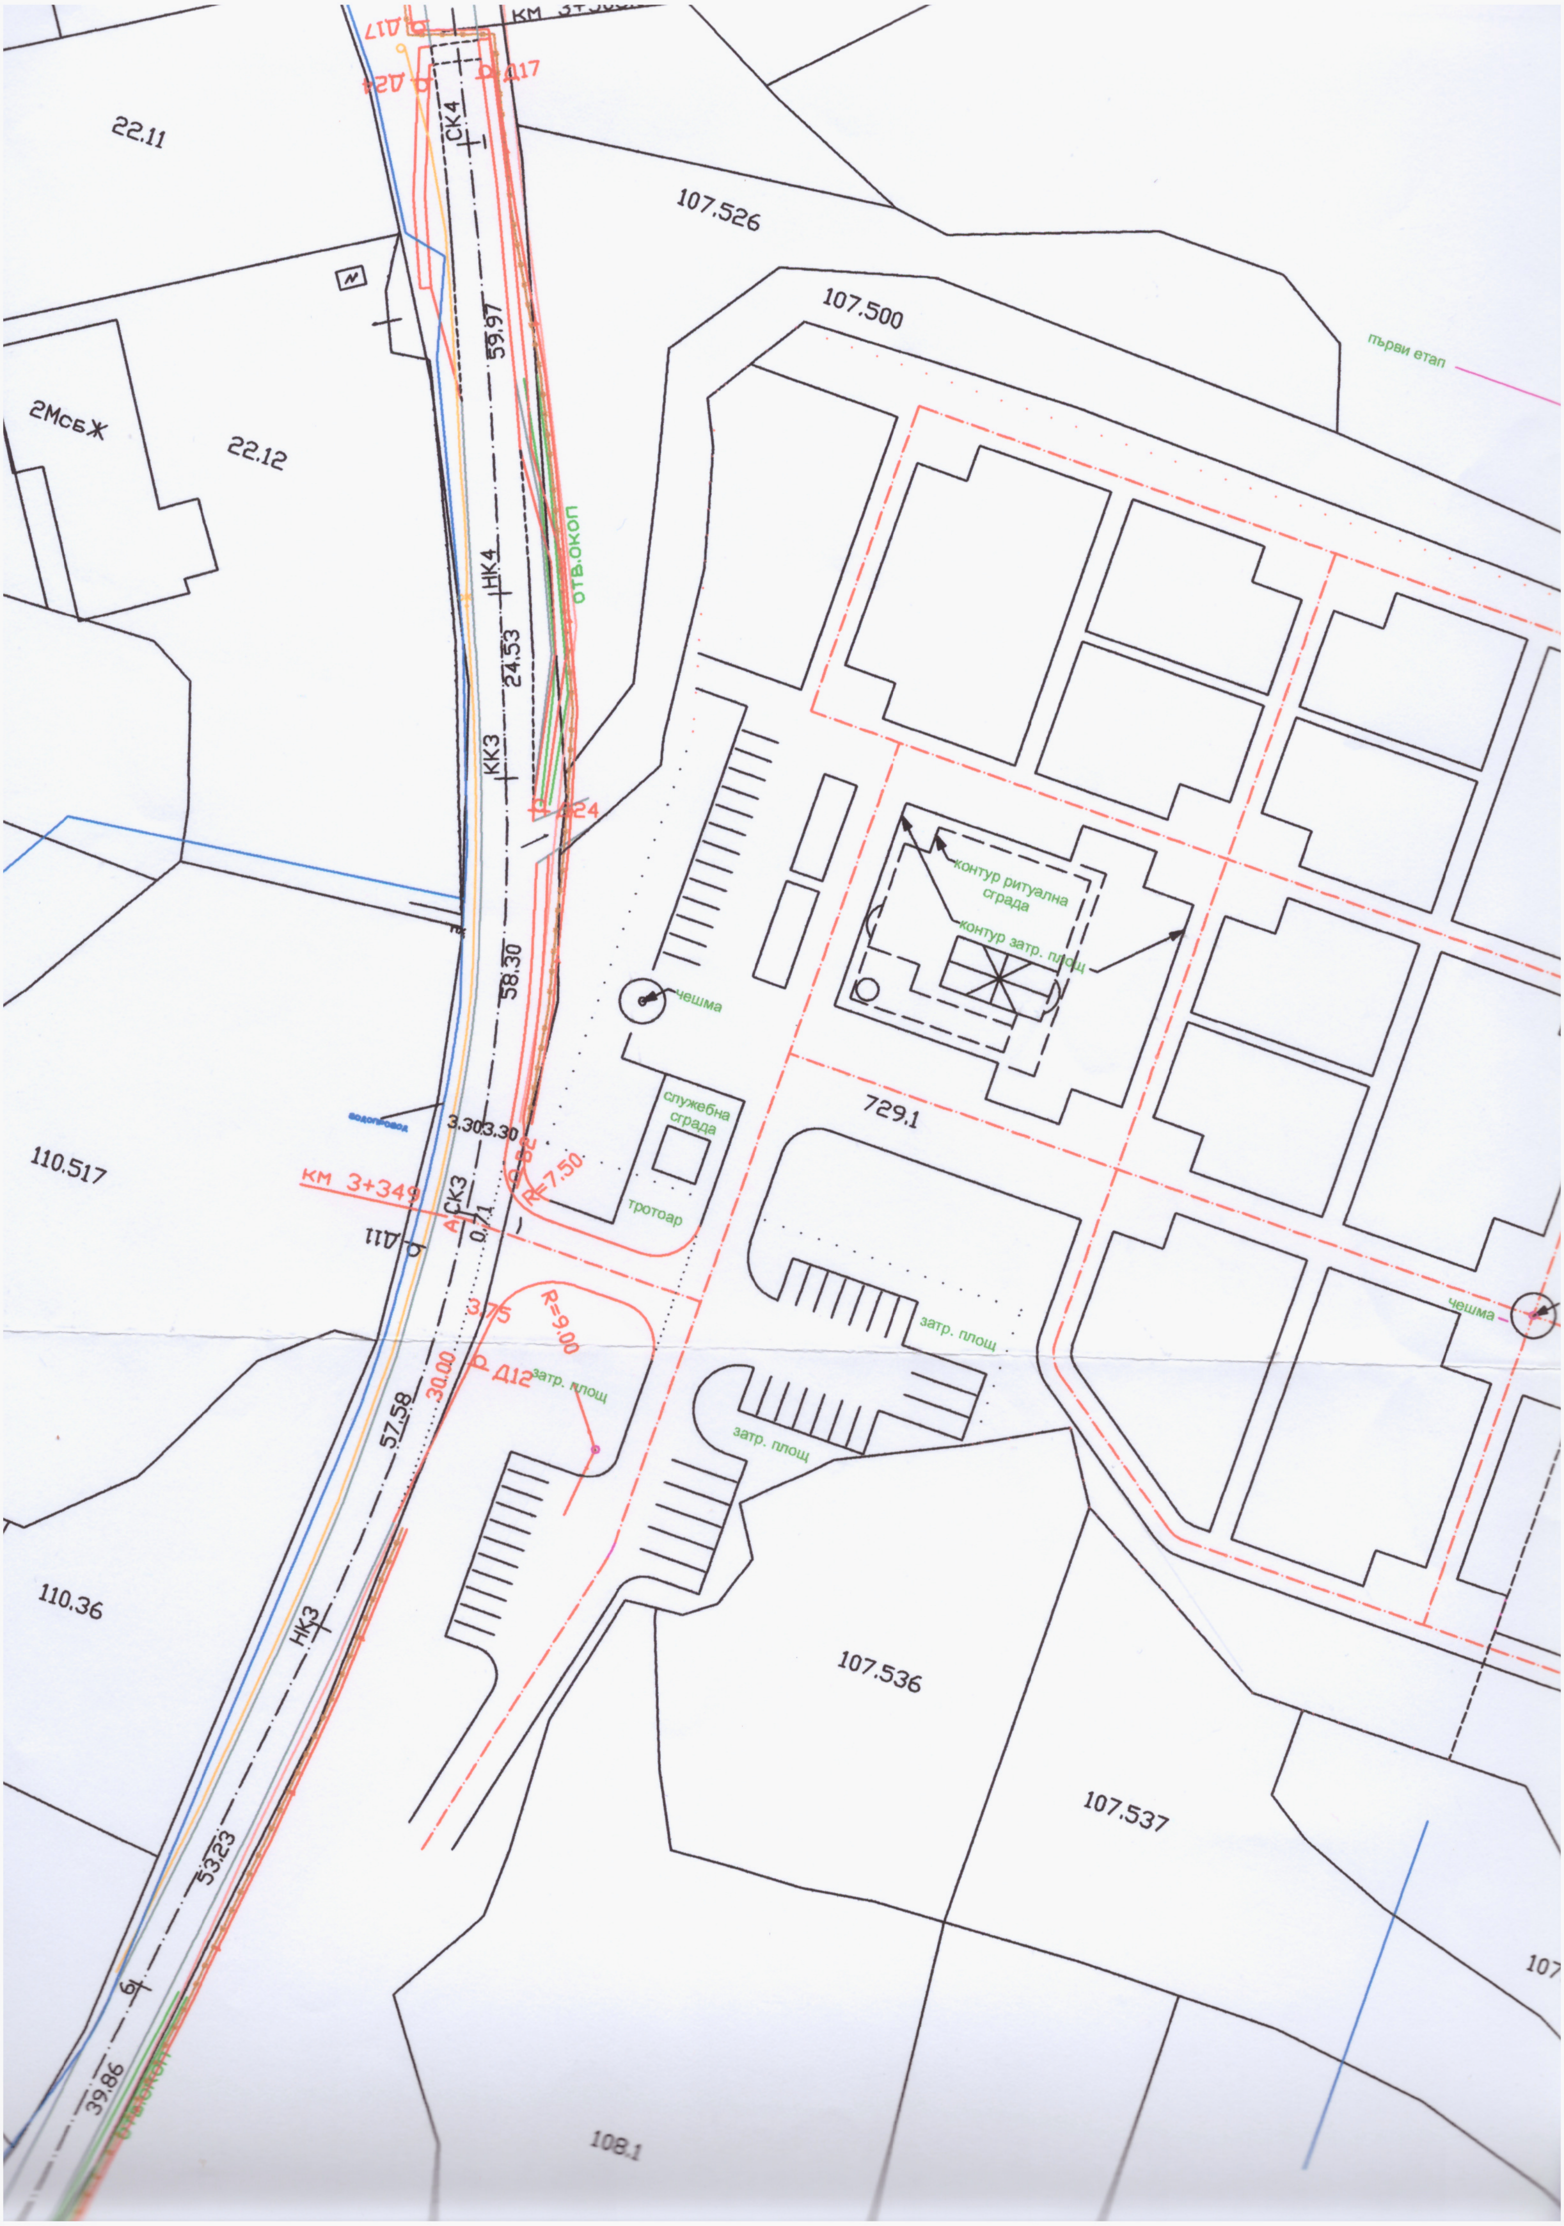
Д17
Д24
Д17
СК4
22.11
107.526
107.500
първи етап
59.97
2МсбЖ
22.12
НК4
24.53
отв.окоп
КК3
Д24
контур ритуална сграда
контур затр. площ
58.30
чешма
729.1
водопровод
3.303.30
0.82
R=7.50
служебна сграда
110.517
км 3+349
А
СК3
0.71
Д11
тротоар
3.75
R=9.00
затр. площ
30.00
Д12
затр. площ
чешма
затр. площ
57.58
110.36
НК3
107.536
107.537
53.23
6
39.86
отв.окоп
108.1