


ПОДРОБЕН УСТРОЙСТВЕН ПЛАН- ПРЗ ЗА
 ЧАСТИЧНО ИЗМЕНЕНИЕ НА ЗРП ЗА ЧАСТ ОТ КВ. 9 И
 КВ. 10 ПО ПЛАНА НА КВ. ВОЙНОВО, ГР. ГАБРОВО

ПЛАН ЗА РЕГУЛАЦИЯ

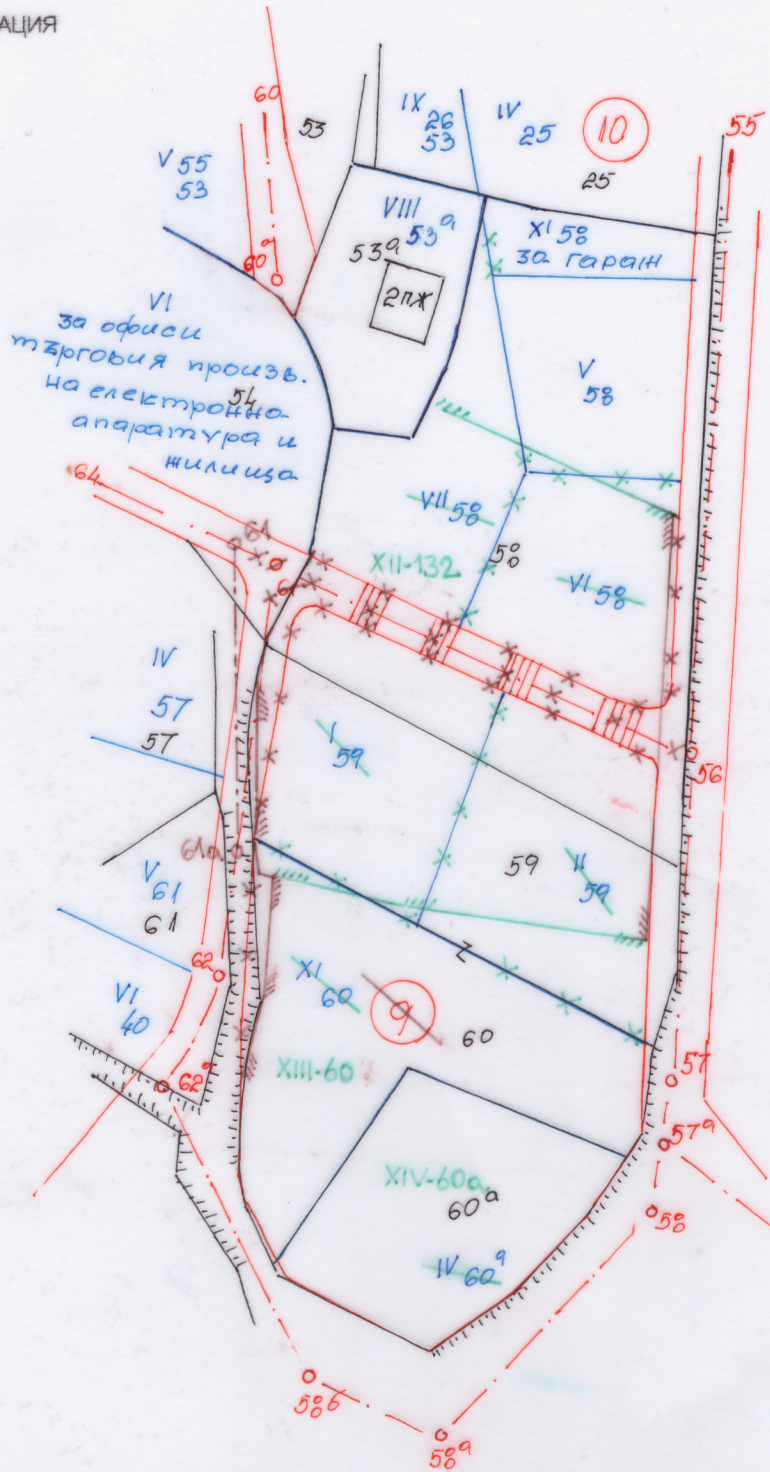

ОБЩИНА ГАБРОВО
 ДИРЕКЦИЯ "УТ"
 № 128 / 2019 г.
 СКИЦА
 М 1: 1000
 УПИ /ПИ/ кв
 по плана на **Войново**
 СОБСТВЕНОСТ НА
 СЛУЖБЕНА
 по нот. акт № том /.....
 ТЕКСА стр. №. 10

 Секция: ГПГ Части на проекта: по удостоверение за ППП	КАМАРА НА ИНЖЕНЕРИТЕ В ИНВЕСТИЦИОННОТО ПРОЕКТИРАНЕ
	ПЪЛНА ПРОЕКТАНТСКА ПРАВОСПОСОБНОСТ
	Регистрационен № 20038
	инж. БОРЯНА ВАСИЛЕВА ВЪЛВА Подпис: <i>[Signature]</i>
ВАЖИ С ВАЛИДНО УДОСТОВЕРЕНИЕ ЗА ППП ЗА ТЕКУЩАТА ГОДИНА	

ул. и дв. регулация е утвърдена
 със заповед № 313
 от 28.05.66г.
 изготвил: *[Signature]*
 на 27.02.2019 г. Габрово