


ПРОЕКТИРОВАНИЕ
№ 0-179
ПОЯС
ИЗДАНИЕ
МАТОРИАЛ

[Handwritten signature]

ПРОСТАВКА
ПОЯС
ИЗДАНИЕ
МАТОРИАЛ

2082 2083

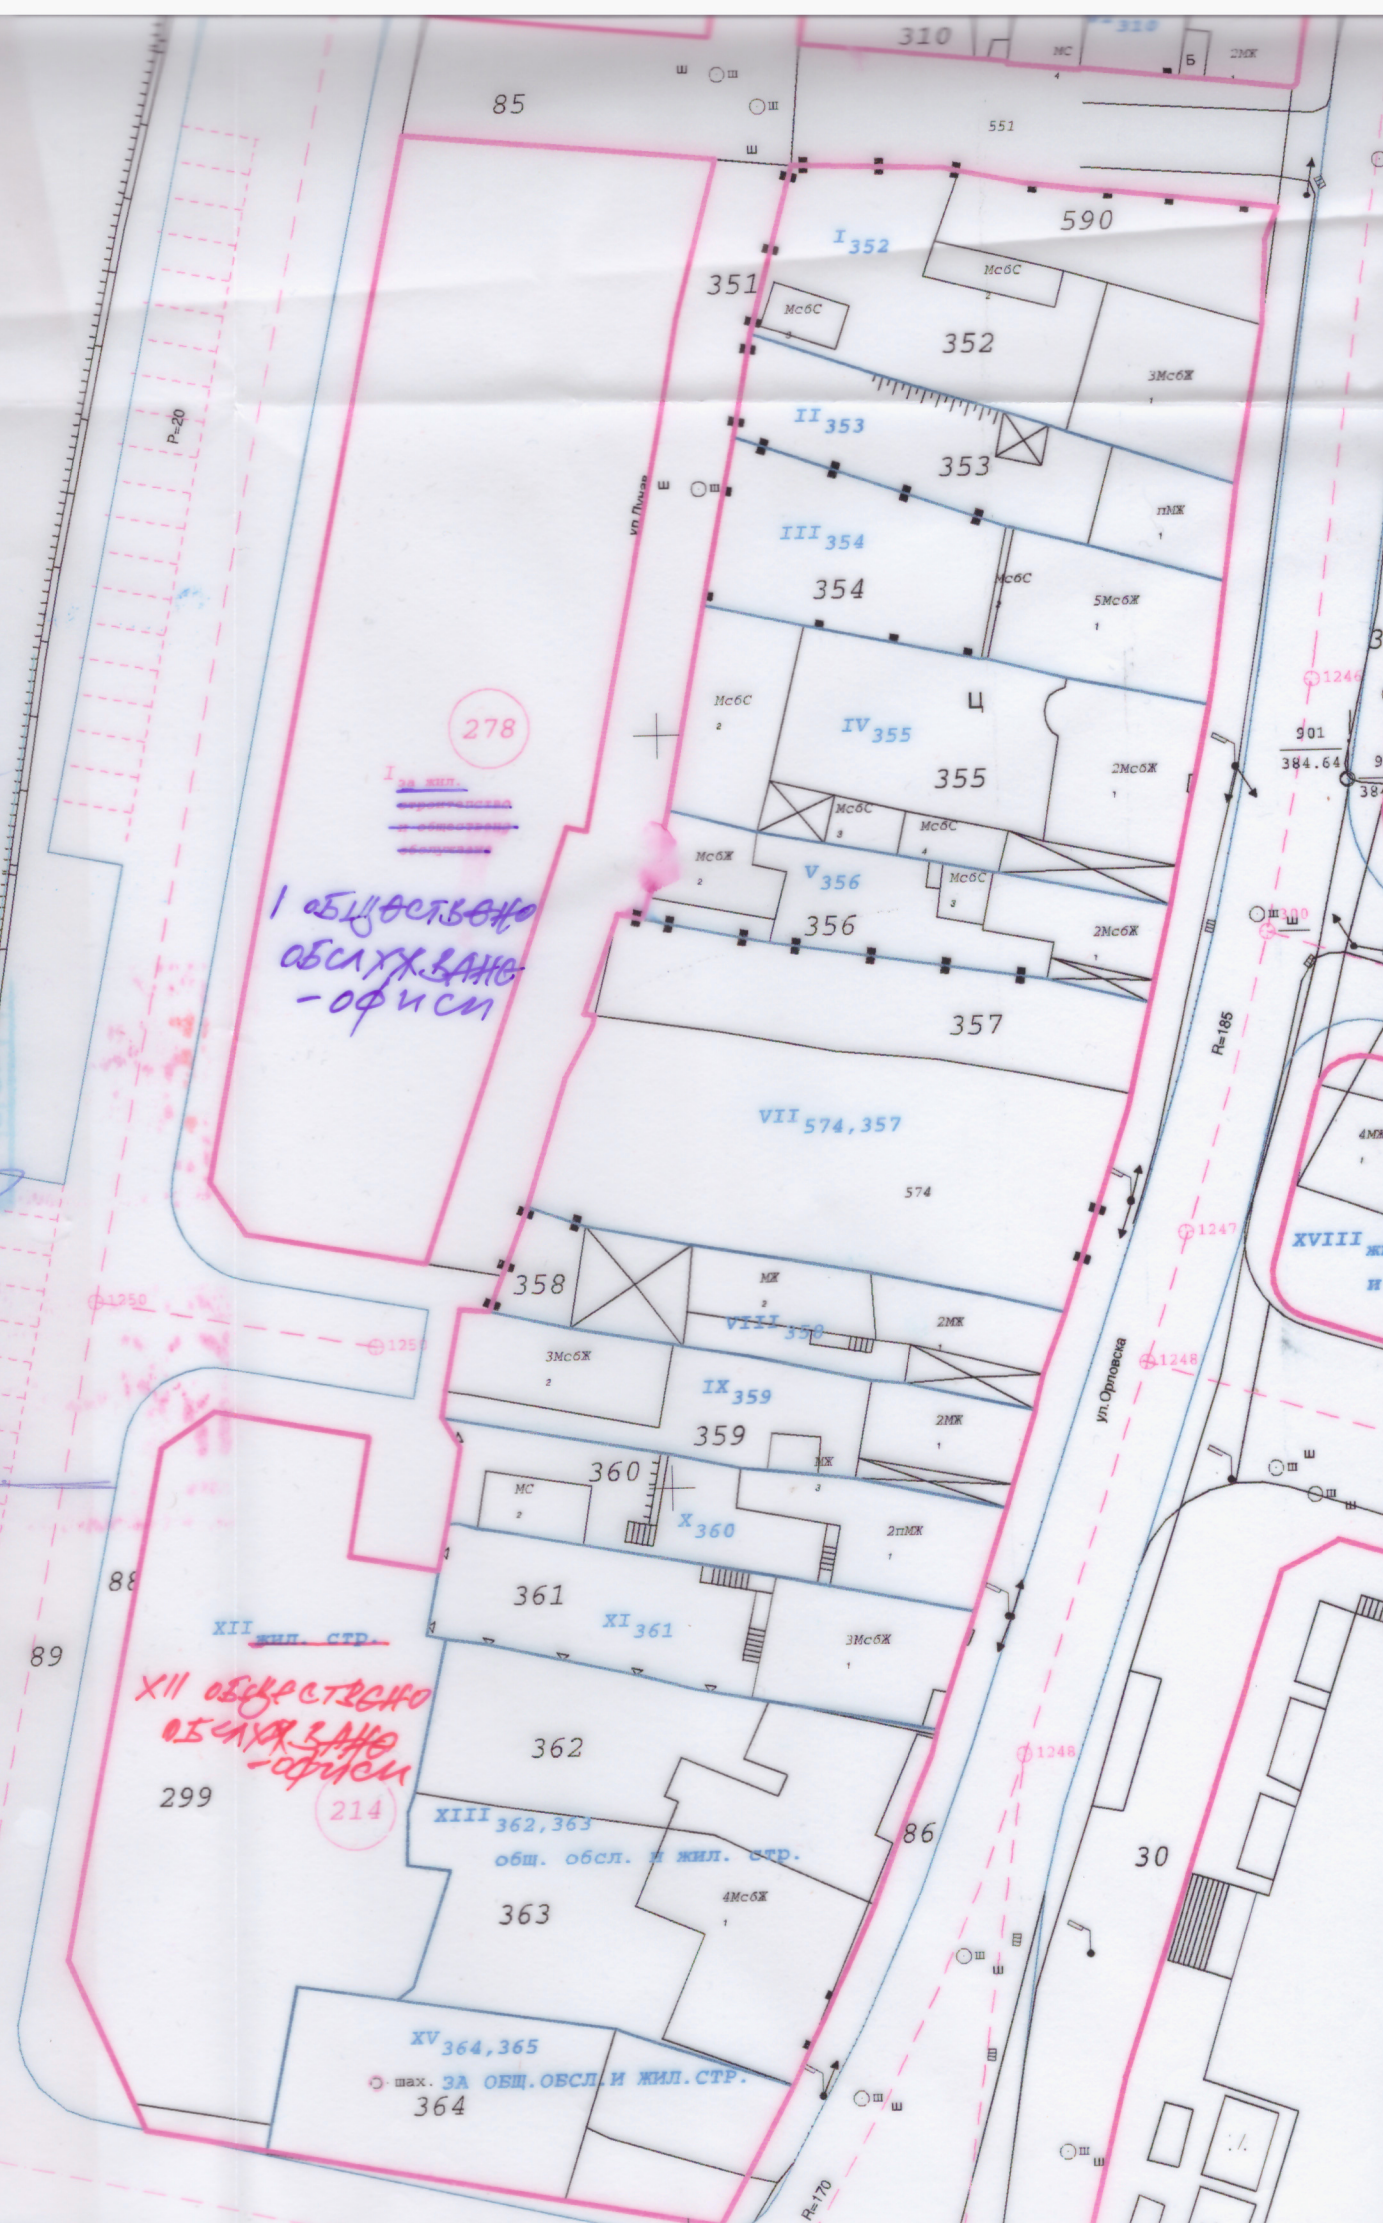

278

I ж.л. стр.
общ. обслуж. здание
- офисы

XII ж.л. стр.
общ. обслуж. здание
- офисы

214

XIII 362, 363
общ. обслуж. и ж.л. стр.

XV 364, 365
шах. за общ. обслуж. и ж.л. стр.
364