


**ПОДРОБЕН УСТРОЙСТВЕН ПЛАН - ПЛАН ЗА ЗАСТРОЯВАНЕ ЗА ЧАСТИЧНО ИЗМЕНЕНИЕ НА ПУП ЗА ПИ С ИДЕНТИФИКАТОР 22959.22.12 ПО КАДАСТРАЛНАТА КАРТА НА С. ДОНИНО, ОБЩ. ГАБРОВО
М 1 : 1000**

ВЪВ ВРЪЗКА С РАЗШИРЕНИЕ НА ПЛОЩАДКА ВЪРХУ ЗЕМЕДЕЛСКА ЗЕМЯ - ПИ С ИДЕНТИФИКАТОР 22959.22.11 И ПИ С ИДЕНТИФИКАТОР 22959.22.13 ПО КАДАСТРАЛНАТА КАРТА НА С. ДОНИНО, ОБЩ. ГАБРОВО

НА ОСНОВАНИЕ: ЧЛ. 109, АЛ. 1, Т. 3, ВЪВ ВРЪЗКА С ЧЛ. 67а ОТ ППЗО33

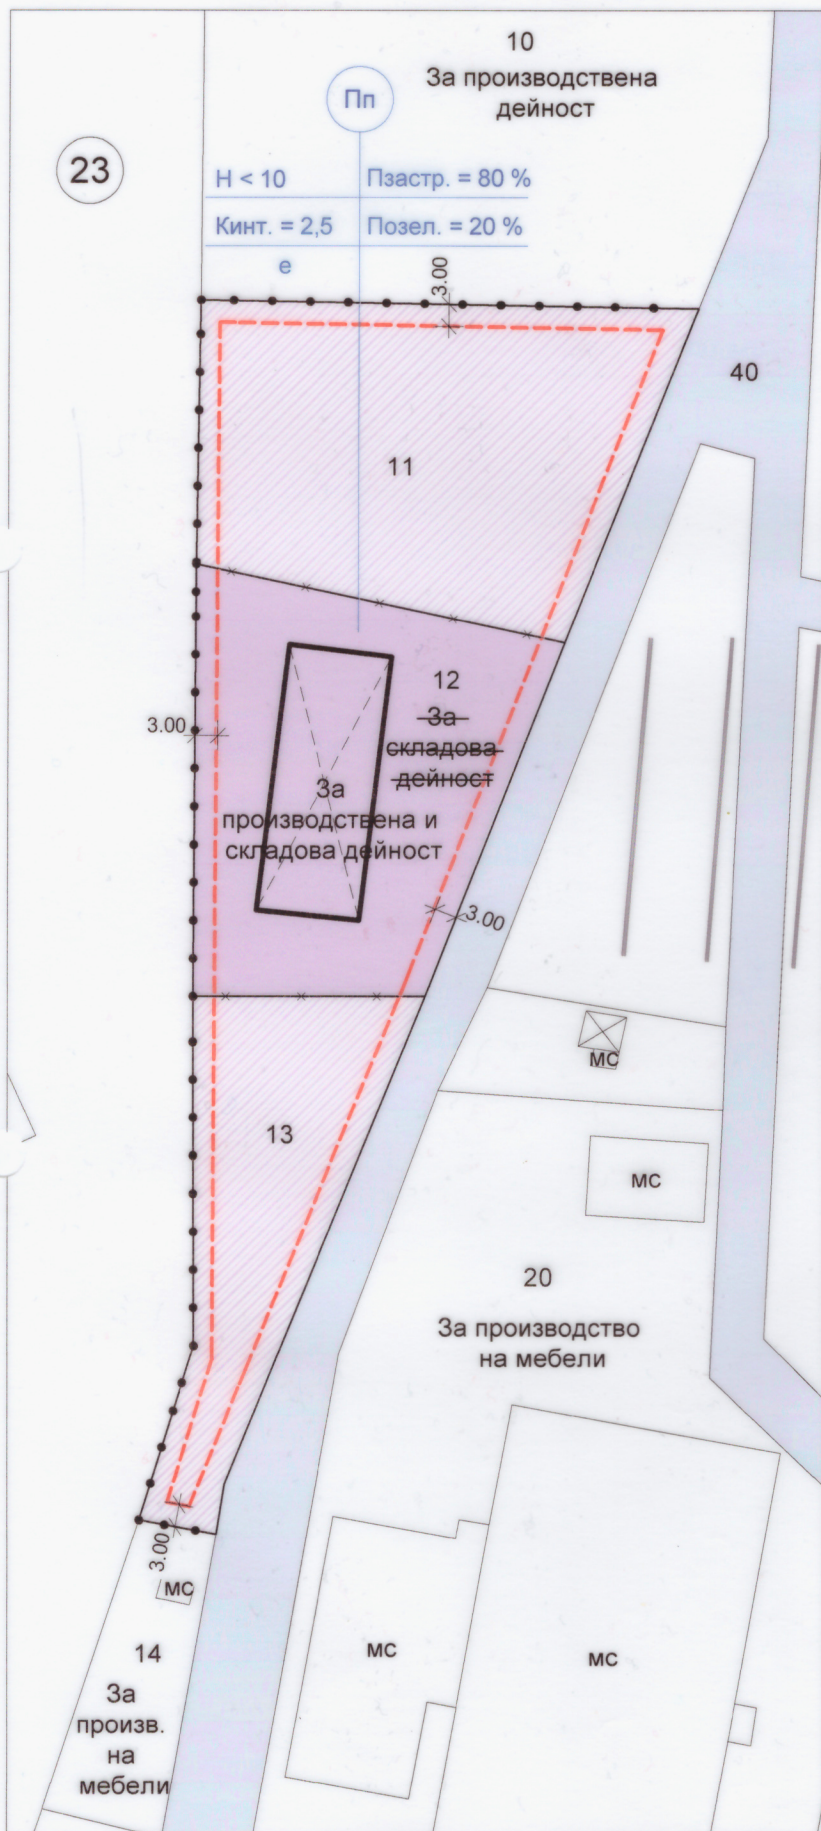

ЛЕГЕНДА:

- Пп ПРЕДИМНО ПРОИЗВОДСТВЕНА УСТРОЙСТВЕНА ЗОНА
- ЗЕМЕДЕЛСКА ЗЕМЯ ЗА СМЯНА НА ПРЕДНАЗНАЧЕНИЕТО
- ЗАПАЗВАЩА СЕ СГРАДА
- ПЪТ
- ОГРАНИЧИТЕЛНА ЛИНИЯ НА ОСНОВНОТО ЗАСТРОЯВАНЕ
- ГРАНИЦА НА ПРОМЯНА НА РЕЖИМА НА УСТРОЙСТВО И ЗАСТРОЯВАНЕ

ПЛОЩ НА ПИ С ИДЕНТИФИКАТОР 22959.22.11 - 2331 м²

ПЛОЩ НА ПИ С ИДЕНТИФИКАТОР 22959.22.13 - 1237 м²

Пп

Е - етажност	макс. плътност на застрояване
Н - височина	Пзастр.
макс. интензивност на застрояване	мин. озеленена площ
Кинт.	Позел.
начин на застрояване	специфични изисквания
е - свободно	*


 ПРОЕКТАНТ:
 / АРХ. Д. ПЕНЧЕВА /