


СКИНА
М 1: 1000

УПИ /ПИ/ кв. 17
по плана на ЗЛАТОВЦИ-М
отговорност на СЛУЖЕБНА

по нов акт № том /.....
таб. 26^а МХ кв. №

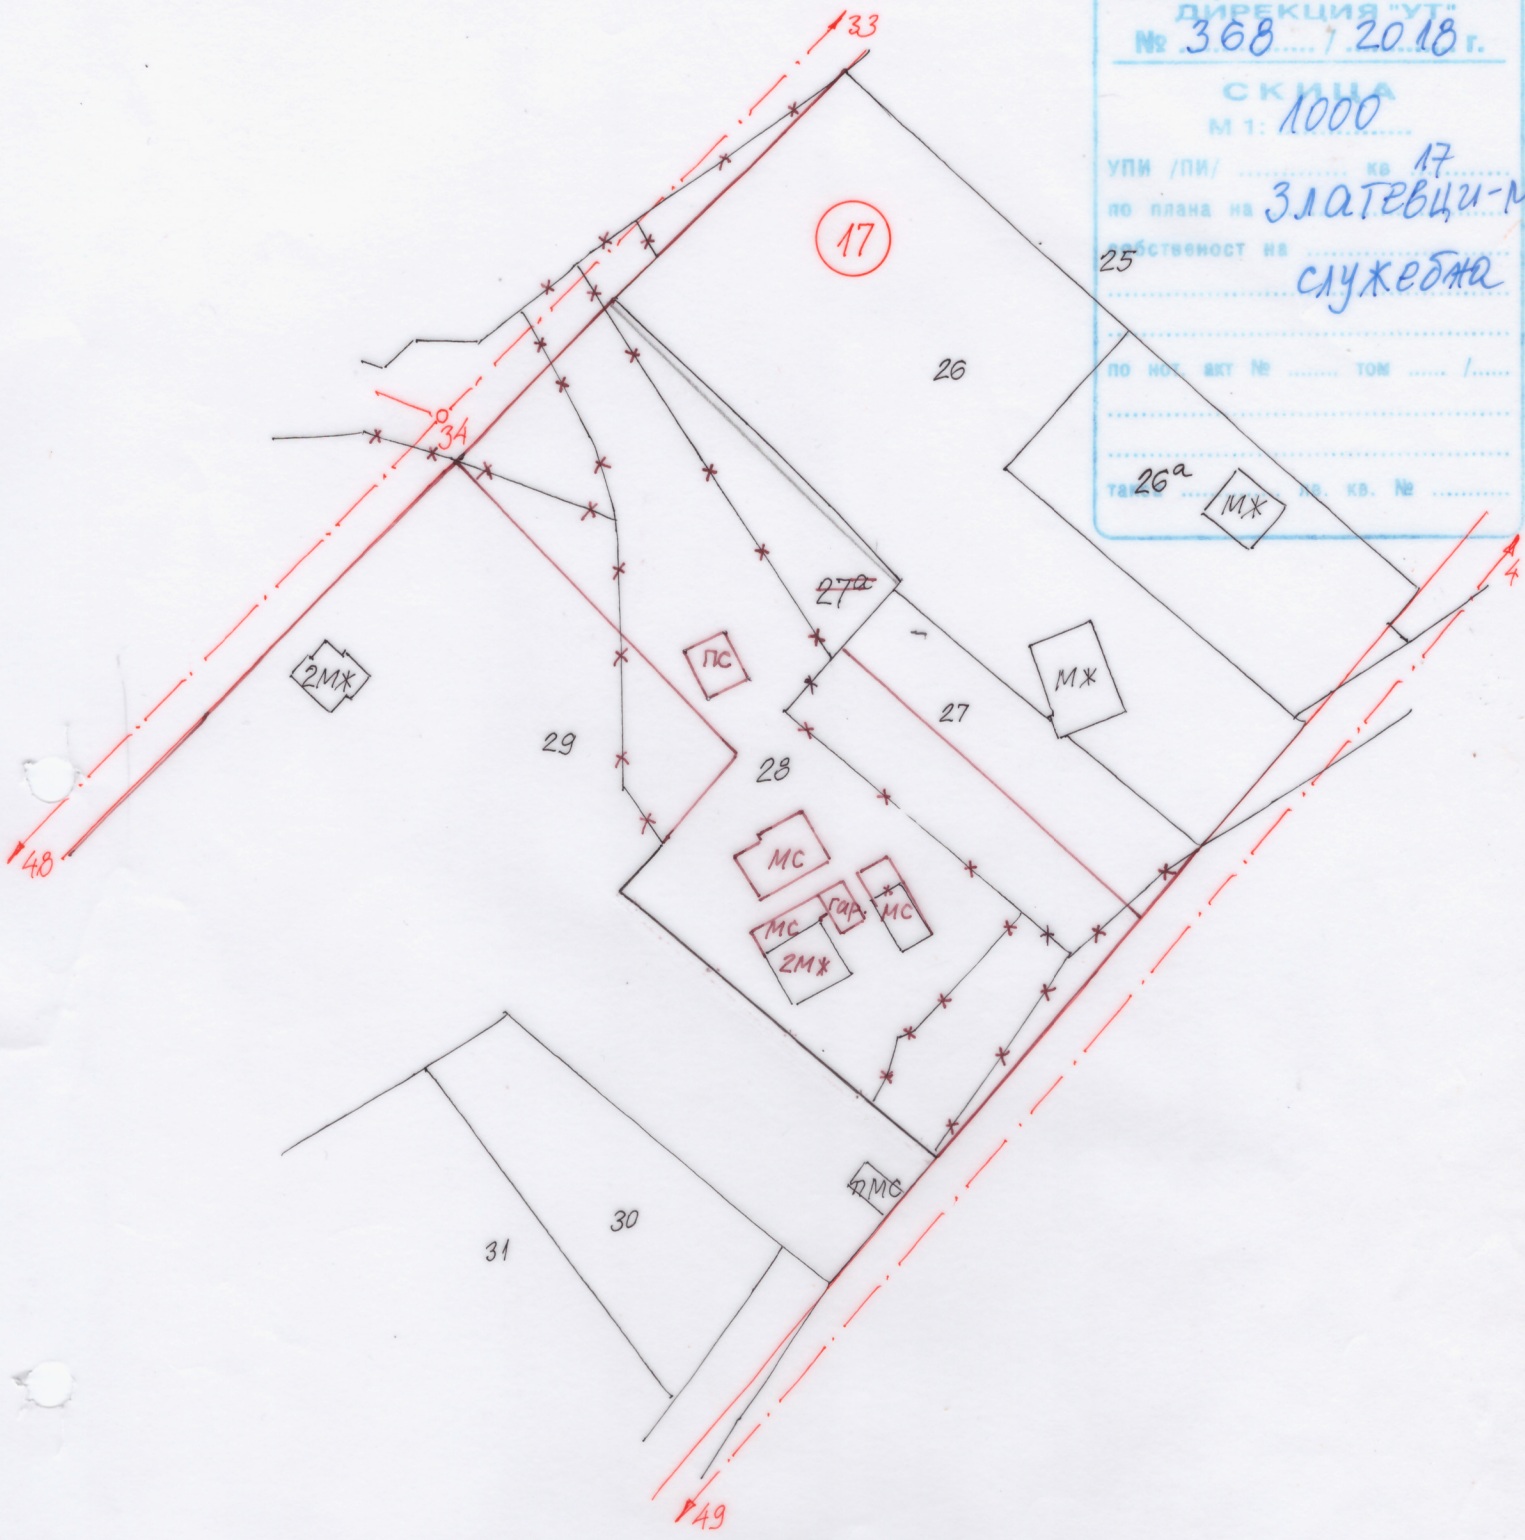

Нанесено в план *[Signature]*

ул. и дв. регулация в утвърдена
със заповед № 7179
от 16.12.1954 г.
изготвил:
на 15.06.2018 г. Габрово