

СКИЦА

M 1: 500

УПИ /ПИ/ V-312 кв. 147

ПО ПЛАНА № ГАБРОВО-11/ЕТ

СОБСТВЕНОСТ НА III.ч.

Марияна Генцова

Славчево

постанова, 30 б/з/а/г/а/н/е

на чл. 147

акт. № 49 Т. XI

Вх. № 3654 от 27. 11. 2019г.

служба по вписване

Кирилка Ненова

Тодорова и

Тодор Илиев

Тодоров

акт. № 397. II


Вх. № 429 от 27.02.0

служба по вписване

30° / 4634

Забелужка:

Наименованието на територията и издана на
основанието са 140 ал. 3 във връзка с
чл. 41 ал. 2 от ЗУТ и следва да се
соблюдават за защитересованиите
събителности по чл. 131 ал. 2. т. 2 от ЗУТ.

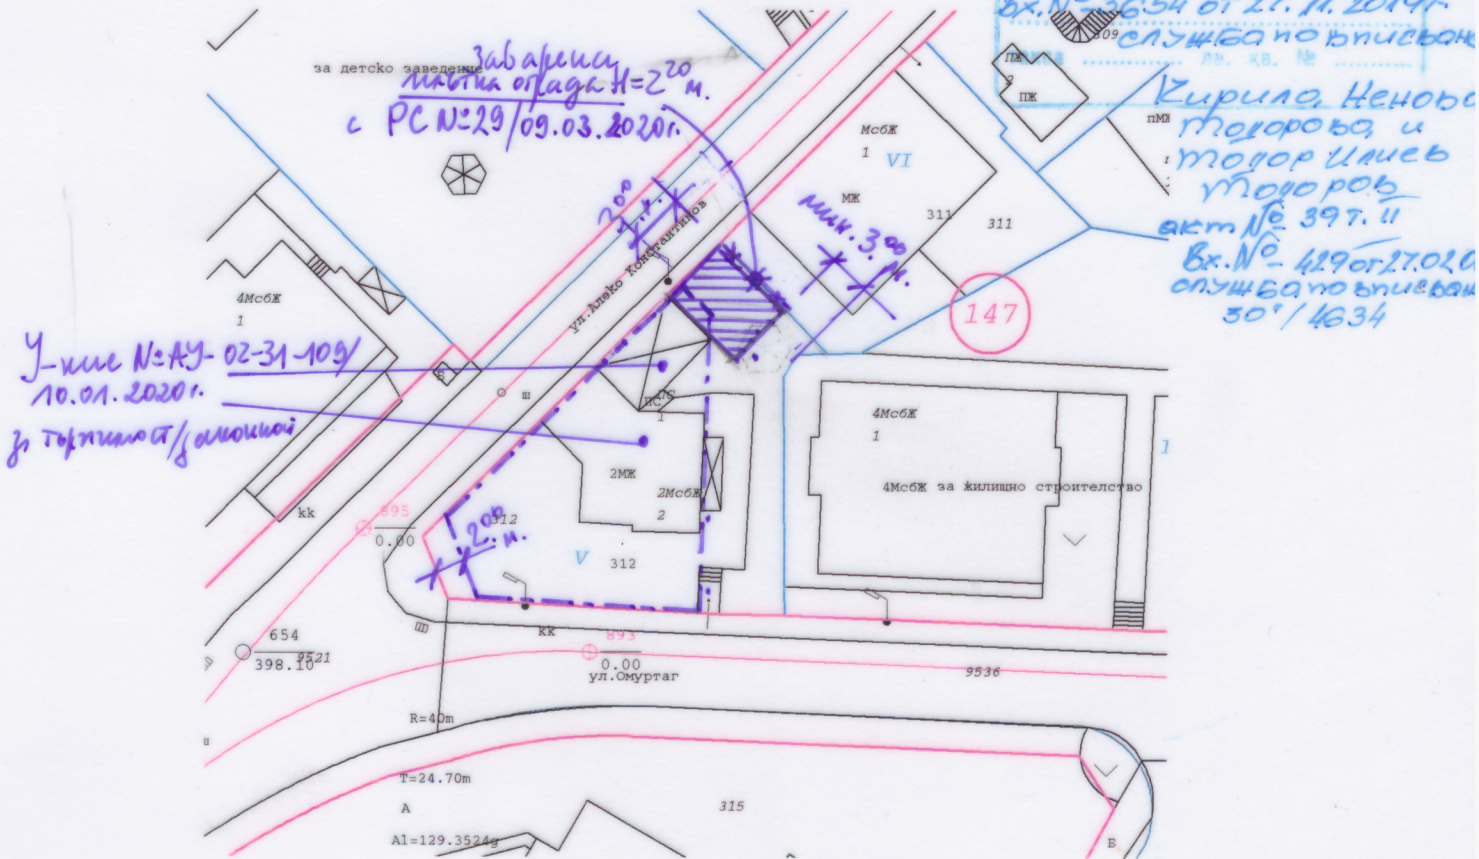

ОБЩИНА ГАБРОВО

ПРЕДВИЖДАНЯ НА УСТРОЙСТВЕН ПЛАН

1. Устройствена зона..... *Цу свободна*
2. Начин на застрояване..... *средно до 13.0° и (чст.)*
3. Характер на застрояване..... *60%*
4. Макс. алтност на застрояване..... *60%*
5. Макс. интензивност на застр. хмпт..... *20%*
6. Минимално озеленена площ..... *20%*
7. Допълващо застрояване..... *На основ. чл. 42 ал. 2 от ЗУТ - покриване на забелужка на ограда и представена пот-заб. диларации от съобщий в. /чл. 131 ал. 2 т. 1 от ЗУТ/*
8. Допълнителни изисквания..... *Съгласно указанията схема и при вписване не повече от H=2,20м на оградата*
9. За проектиране на: *Гараж*

----- граница с оградата на съседния имот

проектно застрояване / гараж /

Съставил архитект: *Милин (арх. М. Денкова)*

Дата: *27.05.2020г.*



ул. и дв. регулация е утвърдена
със заповед № *103*
от *19.06.2003г.*
изготвил: *DEC-F60*
на *22.05.2020* г. гр. Габрово