

ОБЩИНА ГАБРОВО
ДИРЕКЦИЯ "УТ"
№ 382 / 2020 г.

СКИЦА
М 1: 500


УЛИ /П/ VII-7021 кв 46
ПО ПЛАНА НА Габрово - 77ч.

СОБСТВЕНОСТ НА

СЛУЖБЕНО

ПО МОТ. АКТ № ТОМ /.....

ТВАСЪ ЛВ. КВ. №

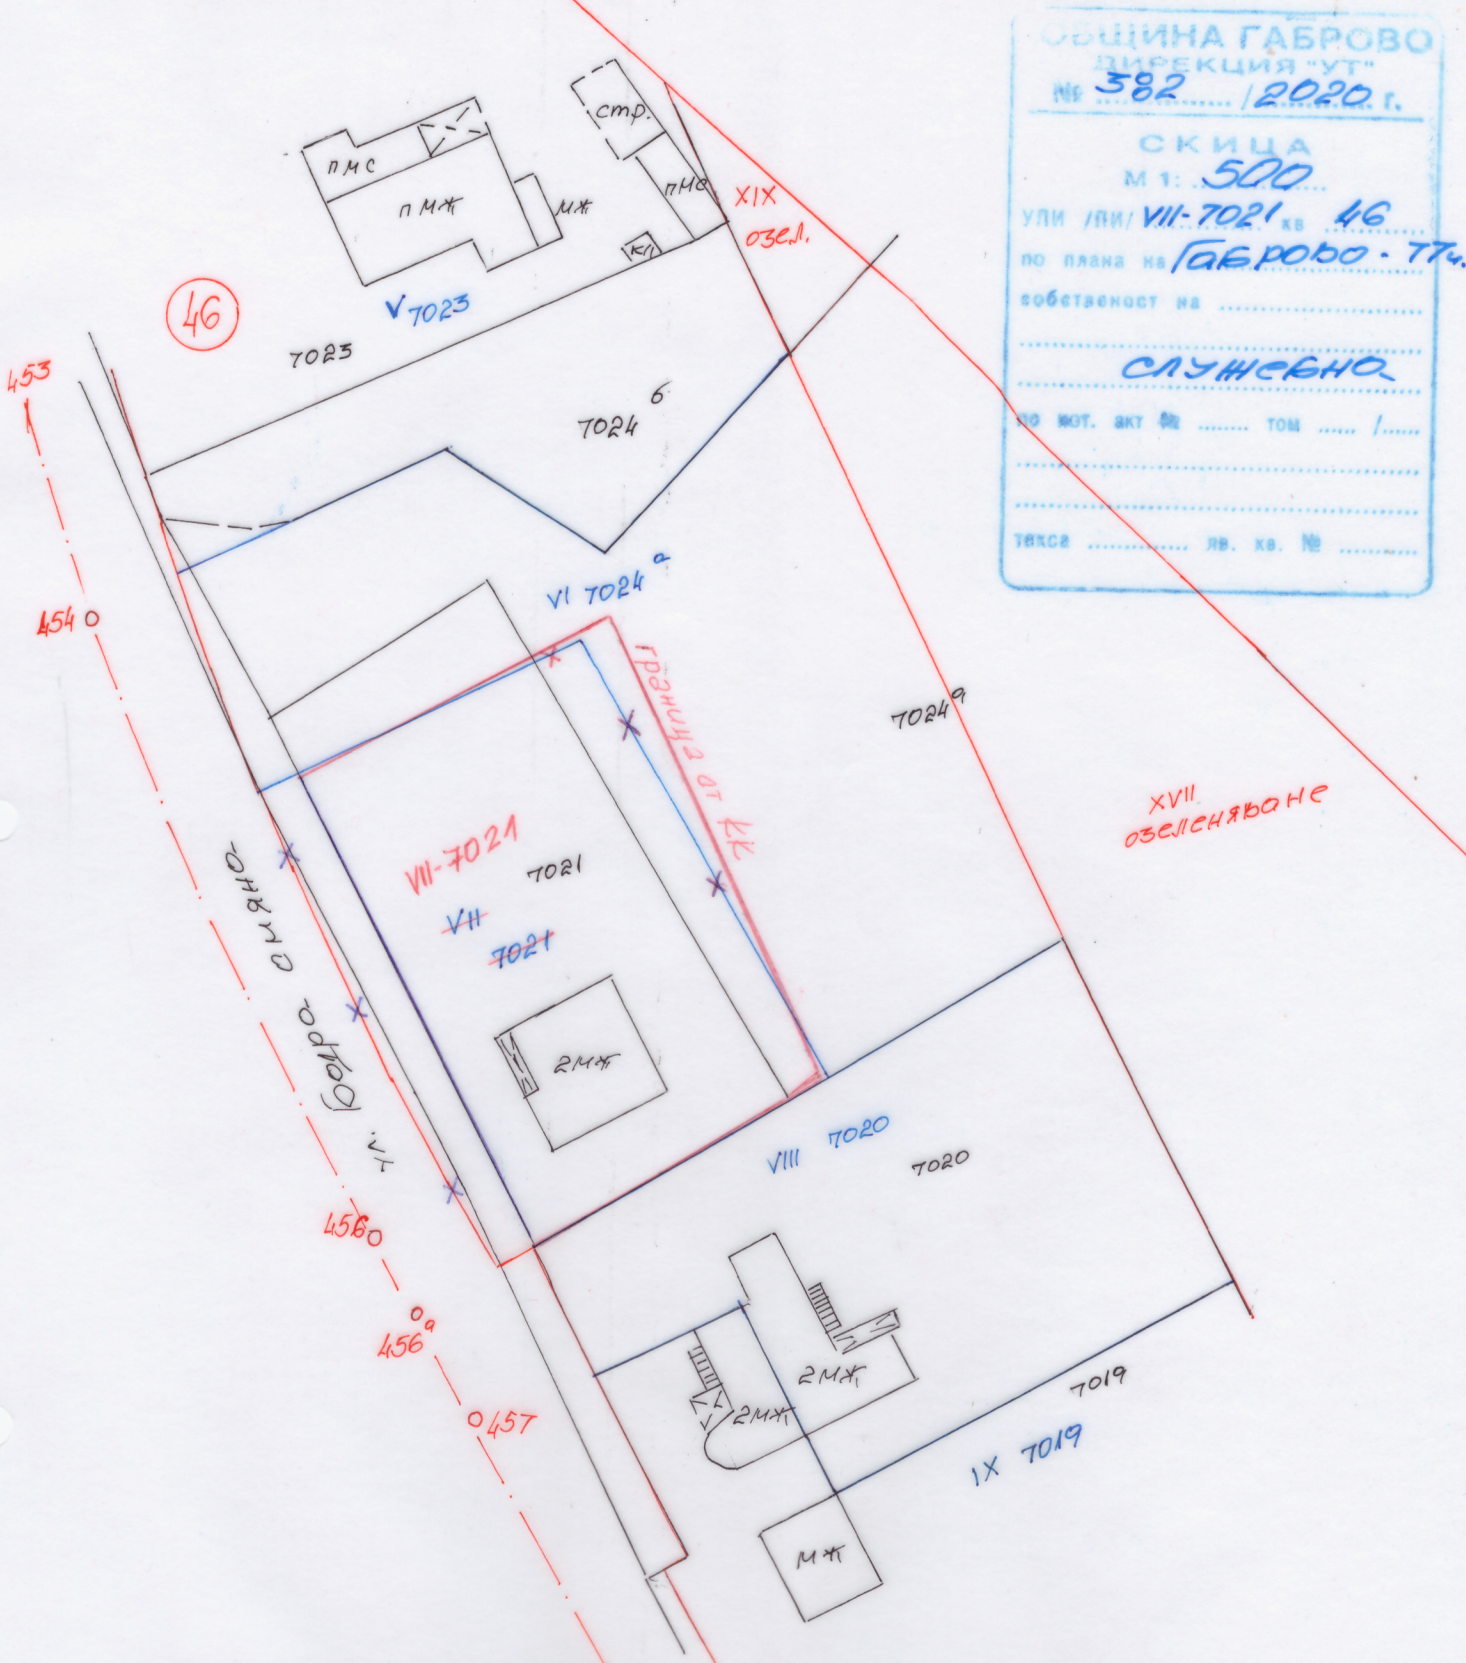

ПУП – Частично изменение на план за регулация за част от кв. 46 по плана гр. Габрово – 77 част

К И И П	КАМАРА НА ИНЖЕНЕРИТЕ В ИНВЕСТИЦИОННОТО ПРОЕКТИРАНЕ
	ПЪЛНА ПРОЕКТАНТСКА ПРАВОСПОСОБНОСТ
Секция:	Регистрационен № 08408
ГПГ	инж. МИЛЕН БОРИСОВ ЗАФИРОВ
Част от проекта:	Подпис: <i>[Signature]</i>
по удостоверение на ПУП	важно с валидно удостоверение за год за текущата година

ул. и дв. регулация е утвърдена със заповед № 214 от 14.04.87

ПОГОТВЯВЛ: *[Signature]*

на 19.06.2020 г. гр. Габрово