

ОБЩИНА ГАБРОВО

ДИРЕКЦИЯ "УТ"

№ 119 / 2020

СКИЦА

М 1: 1000


УПИ /ПХ кв 1

по плана на Разковци

собственост на
служебна

по нот. акт № том /.....

такса лв. кв. №

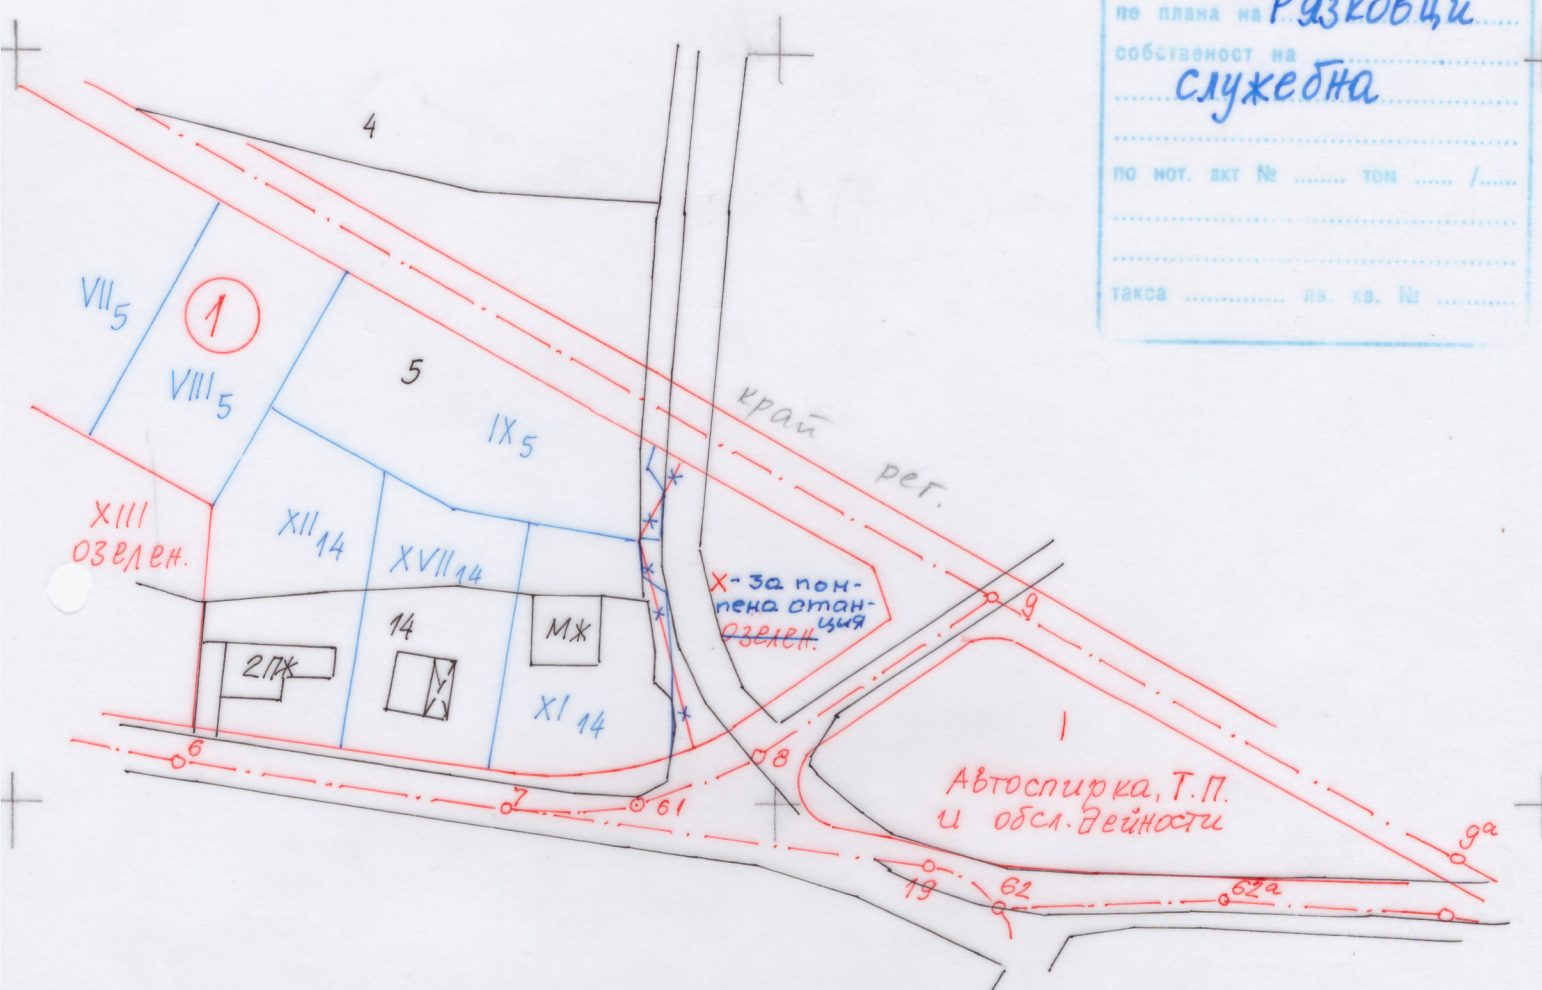

ул. и дв. регулация е утвърдена
със заповед № 1502
от 09.08.1983г.
изготвил: [Signature]
на 20.02.2020г. в Габрово