


МАСШТАБ  
1:1000  
УПИ (ПМ) XXXI-77<sup>a</sup> 10  
ПО ПЛАН № Мендене  
СОБСТВЕНОСТ НА  
СЛУЖЕБНО  
ПО НОТ. ВКЛ № ..... ТОВ ..... /.....  
ТАКСА .....

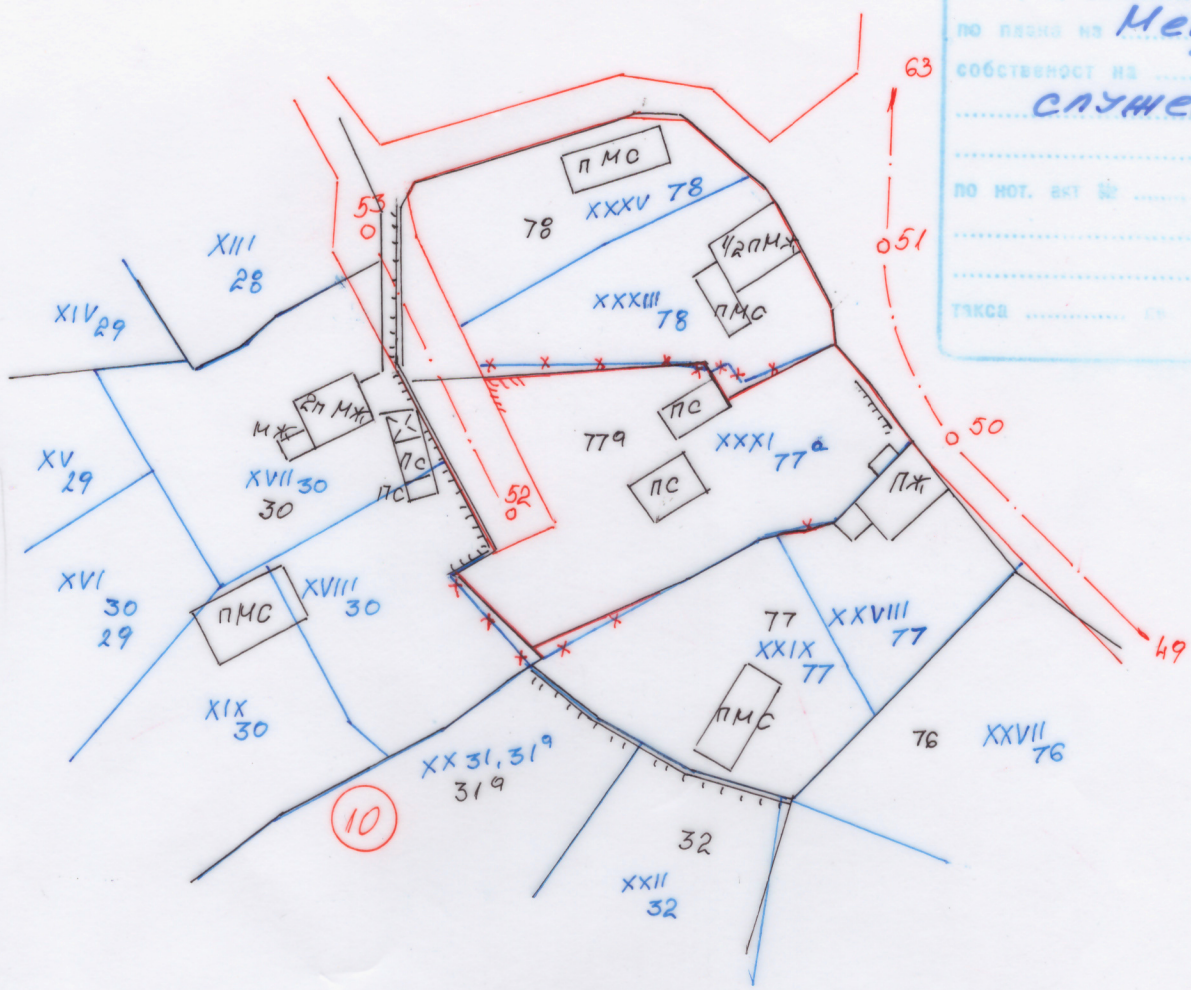

Искането е законосъобразно  
във връзка с ф.в. ал. 2, т. 3 от ПР на ЗУТ



Планист  
1 П. Дикова  
22.02.2021 г.

ул. и дв. регулация в утвърдена  
със заповед № 1348  
от 14.09.77 г.  
изготвил:  
на 15.02.21 г. [Signature]