


СКИЦА
М 1: 1000

УПИ /ПИ/ кв. 14
по плана на кв. Войново
собственост на
служебна

по нот. акт № том /.....
Табела лв. кв. №

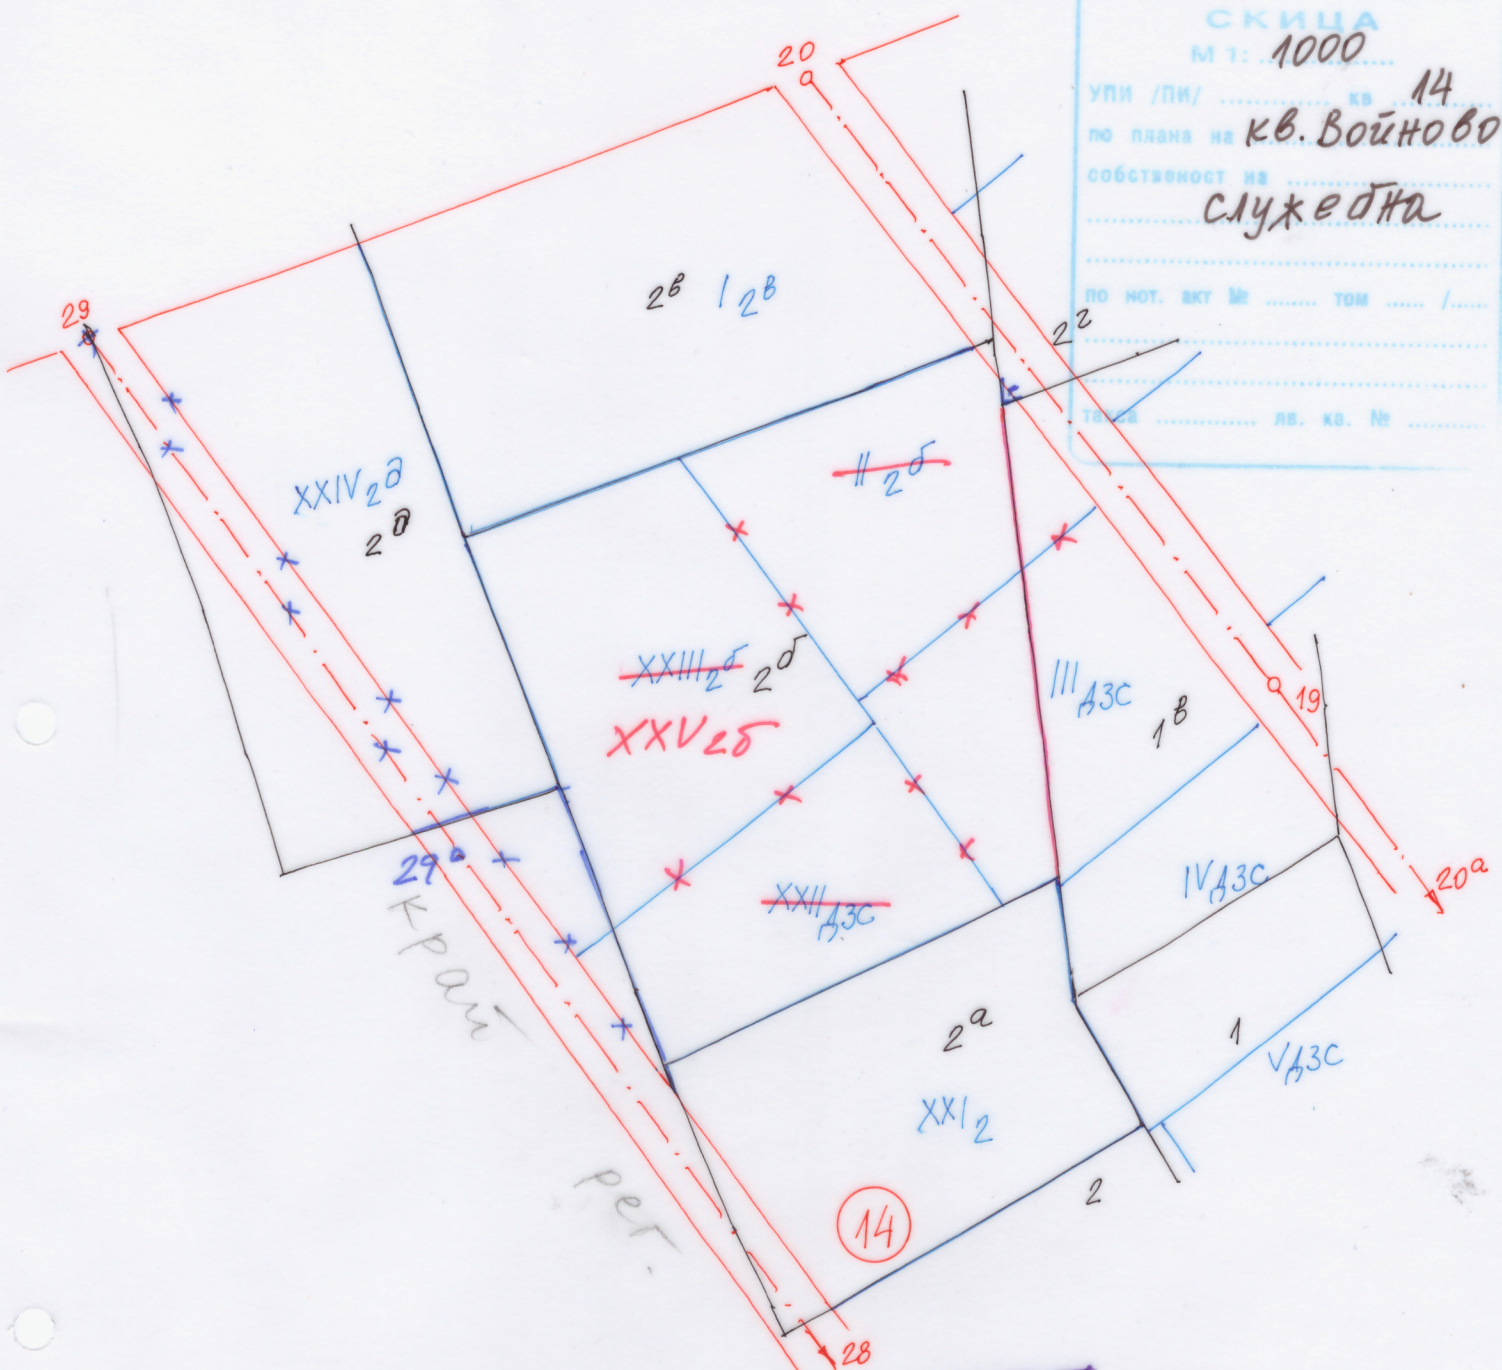

ПУЛ-ПРЗ ЗА ЧИ НА ЗРТИ ЗА
ЧАСТИ ОТ ФВ. 79 СВ. ВОЙНОВО ТР. ГАБРОВ

ПЪЛНА ПРОЕКТАНТСКА ПРАВОСПОСОБНОСТ



арх. ИВАН Н. УЗУНОВ
Per. №: 02132

дат: 2021 г. подпис: *[Signature]*

ул. и дв. регулация е утвърдена
със заповед № 313
от 28.05.1966 г.
изготвил: 09.03.2021 г. *[Signature]*