


ЧАСТИЧНО ИЗМЕНЕНИЕ (ЧИ) НА ПОДРОБЕН УСТРОЙСТВЕН ПЛАН (ПУП)

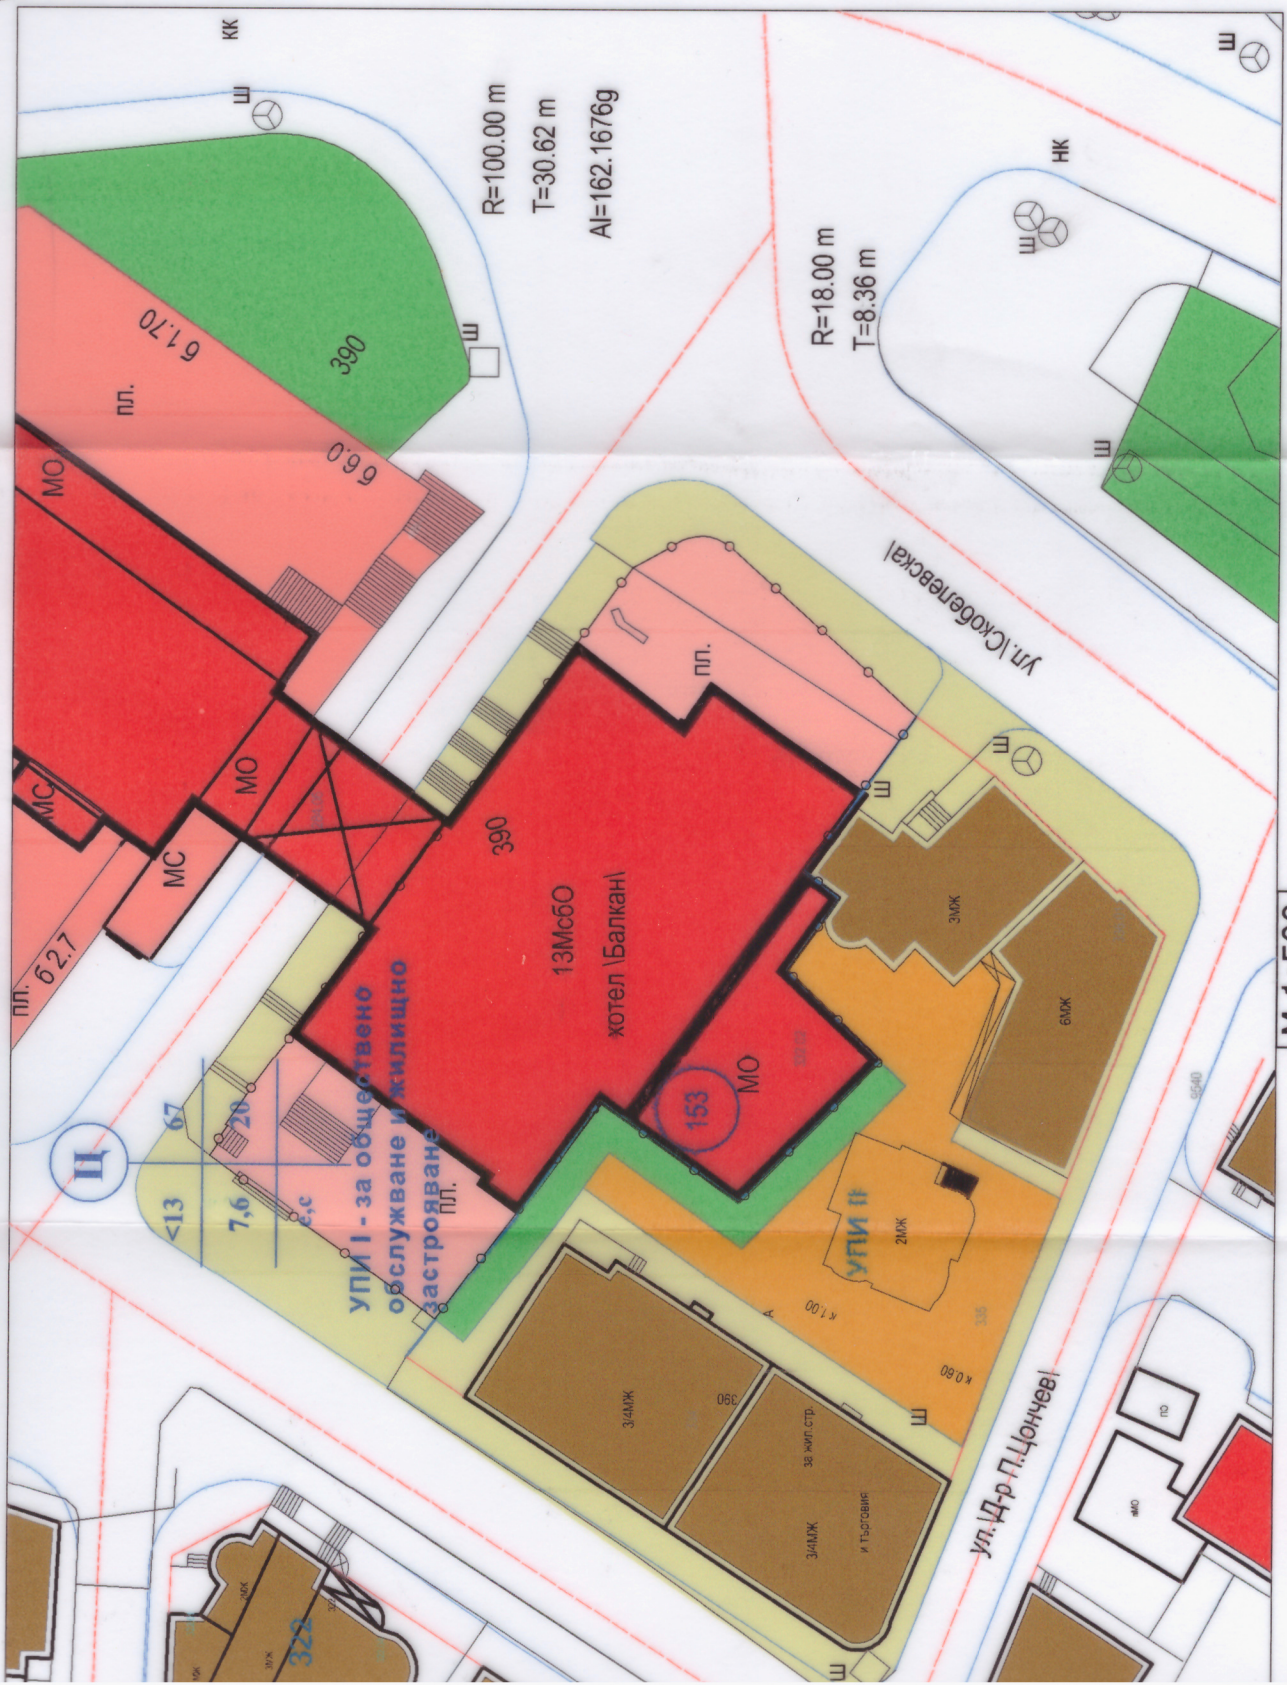

М 1:500

ЧАСТИЧНО ИЗМЕНЕНИЕ НА ПОДРОБЕН УСТРОЙСТВЕН ПЛАН ЗА РЕГУЛАЦИЯ И ЗАСТРОЯВАНЕ ЗА УПИ I, кв.153, Поземленото обслужване и жилищно застрояване

"обществено обслужване и жилищно застрояване"

ВЪЗЛОЖИТЕЛ: "ХЕМ"

Кадастрална карта, одобрена на РД-18-64/26.10.2007г. на Заповед № КД-14-07-50/1 и Началник на СГКК-Габрово

ЛЕГЕНДА:

- съществуваща и застроена
- За обществено обслужване
- Линия от КККР
- Вътрешни регулации
- Улични регулации
- Граници на промяна

1 I

Номер на ПИ от кадастрална карта
Номер на УПИ

СОБСТВЕНИК:	"ХЕМУСТРИСТ" АД
ЧАСТИЧНО ИЗМЕНЕНИЕ НА ПОДРОБЕН УСТРОЙСТВЕН ПЛАН ЗА РЕГУЛАЦИЯ И ЗАСТРОЯВАНЕ ЗА УПИ I - за обществено обслужване и жилищно застрояване	кв.153 по плана на поземлен имот с идентификационен номер 153
"обществено обслужване и жилищно застрояване"	Площ на имота - 1386 кв.м.
УСТРОЙСТВЕНИ ПОКАЗАТЕЛИ ЗА УПИ I - за обществено обслужване и жилищно застрояване	ЗОНА Ц Пластр - макс. 67% Позел - мин. 20% Кинт - 7,6 Начин на застр. - свободно височина на застр. - 13ет.

Височина в м (Етажност)	Градостроителни параметри	Начин на застрояване