


ОБЩИНА ГАБРОВО  
 УРБАНИСТИЧЕН ИНЖЕНЕРИ  
 № 599 / 2021 г.  
 СКИЦА  
 № 1:1000  
 УЧБН / ДУМ / VII-37 КВ 2  
 ПО ПЛАНА НА Златевци-  
 Милковци  
 СОБСТВЕНОСТ  
 СЛУЖЕБНО  
 ПО НУТ. РЕГ. № ..... ТОМ ..... / .....  
 ТИПСА ..... №. КВ. № .....

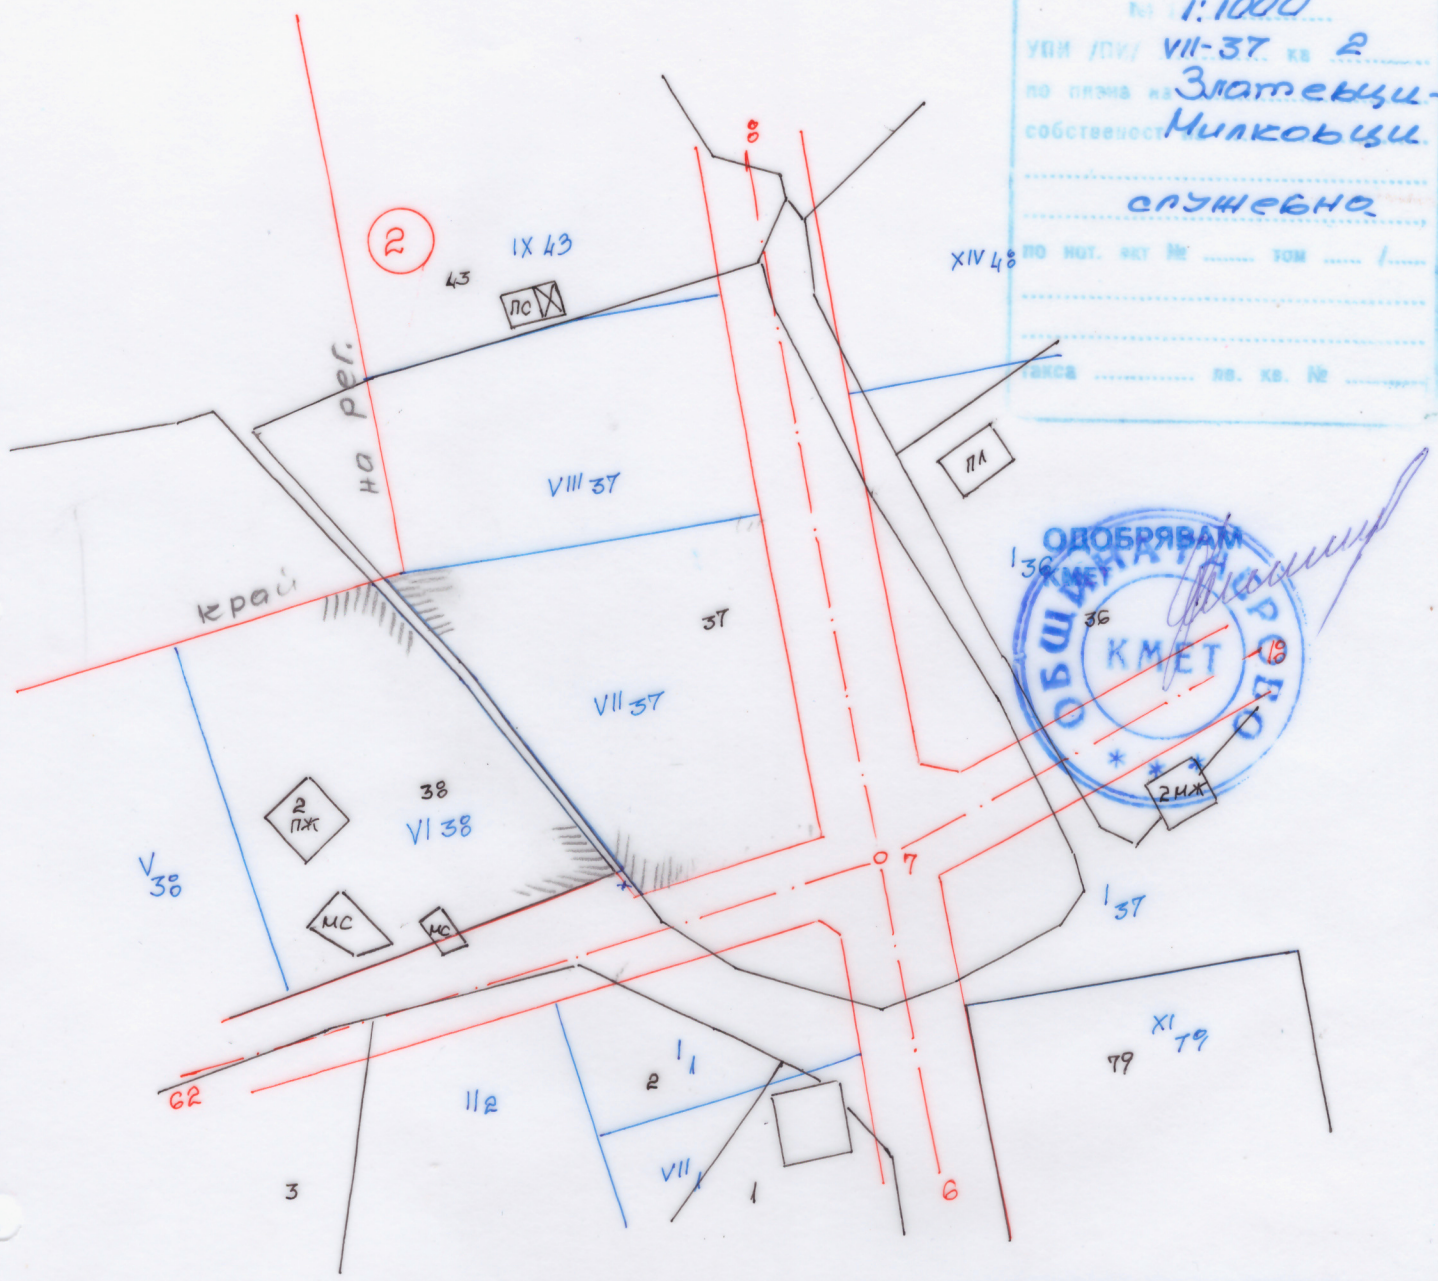

Искането е законосъобразно  
 чл. 134, ал. 1, т. 1 от ЗЗТ  
 Гл. архитект: .....  
 23.07.2021 г.



ОБЩИНА ГАБРОВО  
 ОЕСУТ  
 ПРОТОКОЛ № 16 / 10.08.21.  
 ТЕХН. СЕКРЕТАР .....  
 Беев

ул. "Св. Игумен" в утвърдена  
 изработка № 7179  
 от 16.12.54 г.  
 21.07.2021 г.  
 Габрово