


КАМАРА НА ИНЖЕНЕРИТЕ В ИНВЕСТИЦИОННОТО ПРОЕКТИРАНЕ  
 ПЪЛНА ПРОЕКТАНТСКА ПРАВОСПОСОБНОСТ  
 620 / 2021 г.

СКИЦА  
 М 1:1000  
 УТИ / ПИ XXIII-2 кв. 6  
 ПО ПЛАНА НА ДОНИНО  
 СОБСТВЕНОСТ НА СЛУЖБЕНА  
 ПО НОУ. АКТ № ..... ТОМ ..... /

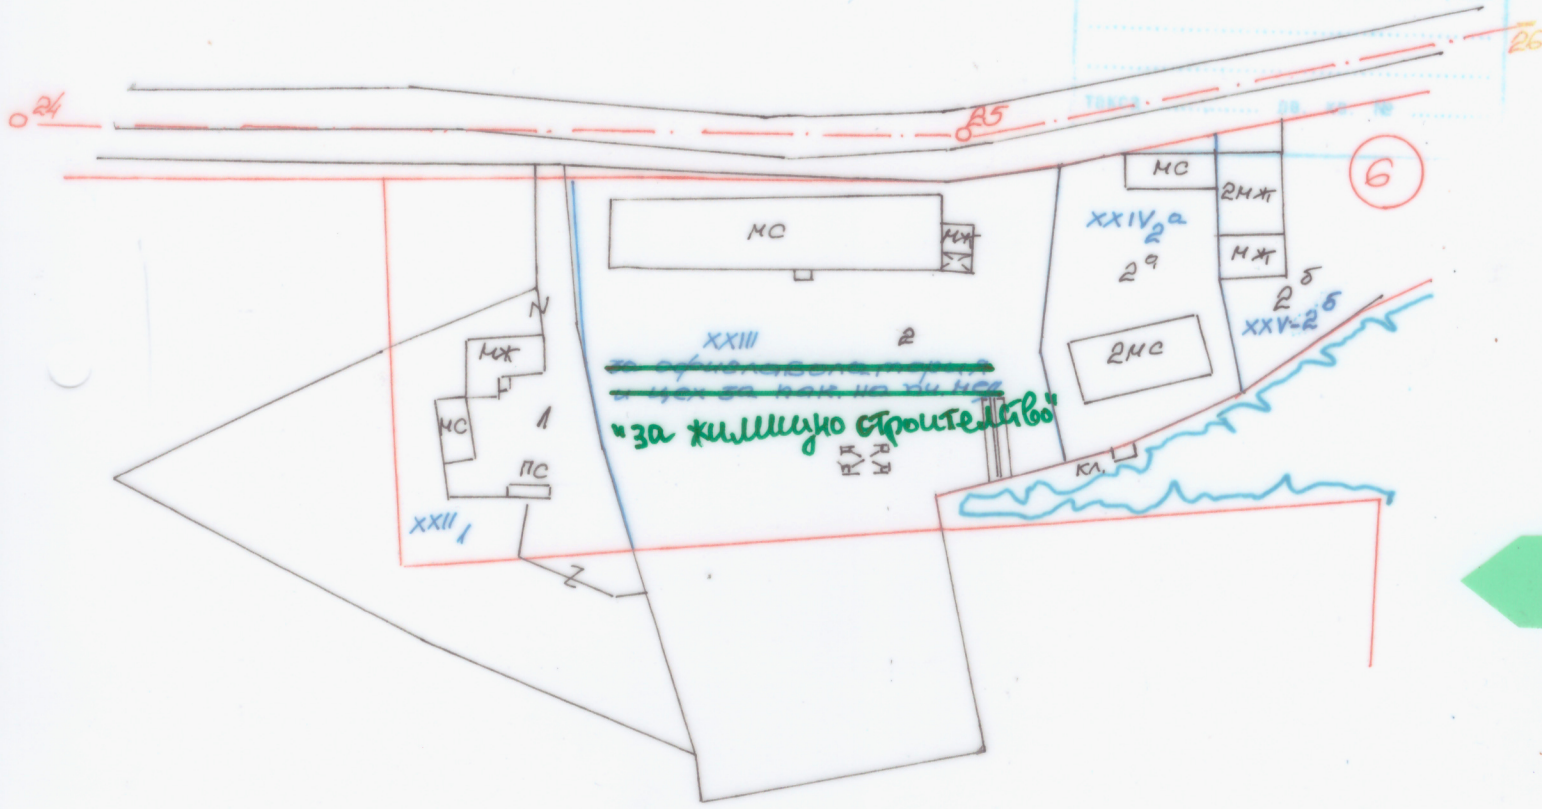

**ПЛАН ЗА РЕГУЛАЦИЯ**

Подробен устройствен план /ПУП/ - План за регулация и застрояване /ПРЗ/ за Частично изменение /ЧИ/ на Подробен устройствен план /ПУП/ за част от кв. 6 по плана на с. Донино, общ. Габрово.

 Секция: ГПГ Част на проекта: по удостоверение за ППП	КАМАРА НА ИНЖЕНЕРИТЕ В ИНВЕСТИЦИОННОТО ПРОЕКТИРАНЕ
	ПЪЛНА ПРОЕКТАНТСКА ПРАВОСПОСОБНОСТ
	Регистрационен № 09172
	инж. ЮЛИЯН ПЕНЧЕВ ПЕНЕВ
	Подпис: _____
	ВАЖИ С ВАЛИДНО УДОСТОВЕРЕНИЕ ЗА ППП ЗА ТЕКУЩАТА ГОДИНА

ул. и др. регулация е утвърдена  
 със заповед № 66  
 от 20.01.21г.  
 изготвил:  
 на 28.07.21г.