


УЛИЦА /ПМ/ кв. 11
ПО ПЛАНА НА ГАБРОВО - 107, 11
ВЪЗМОЖНОСТ НА
2Ж 1 СЛУЖЕБНО
II 157
..... ТОМ /.....
..... №. кв. №

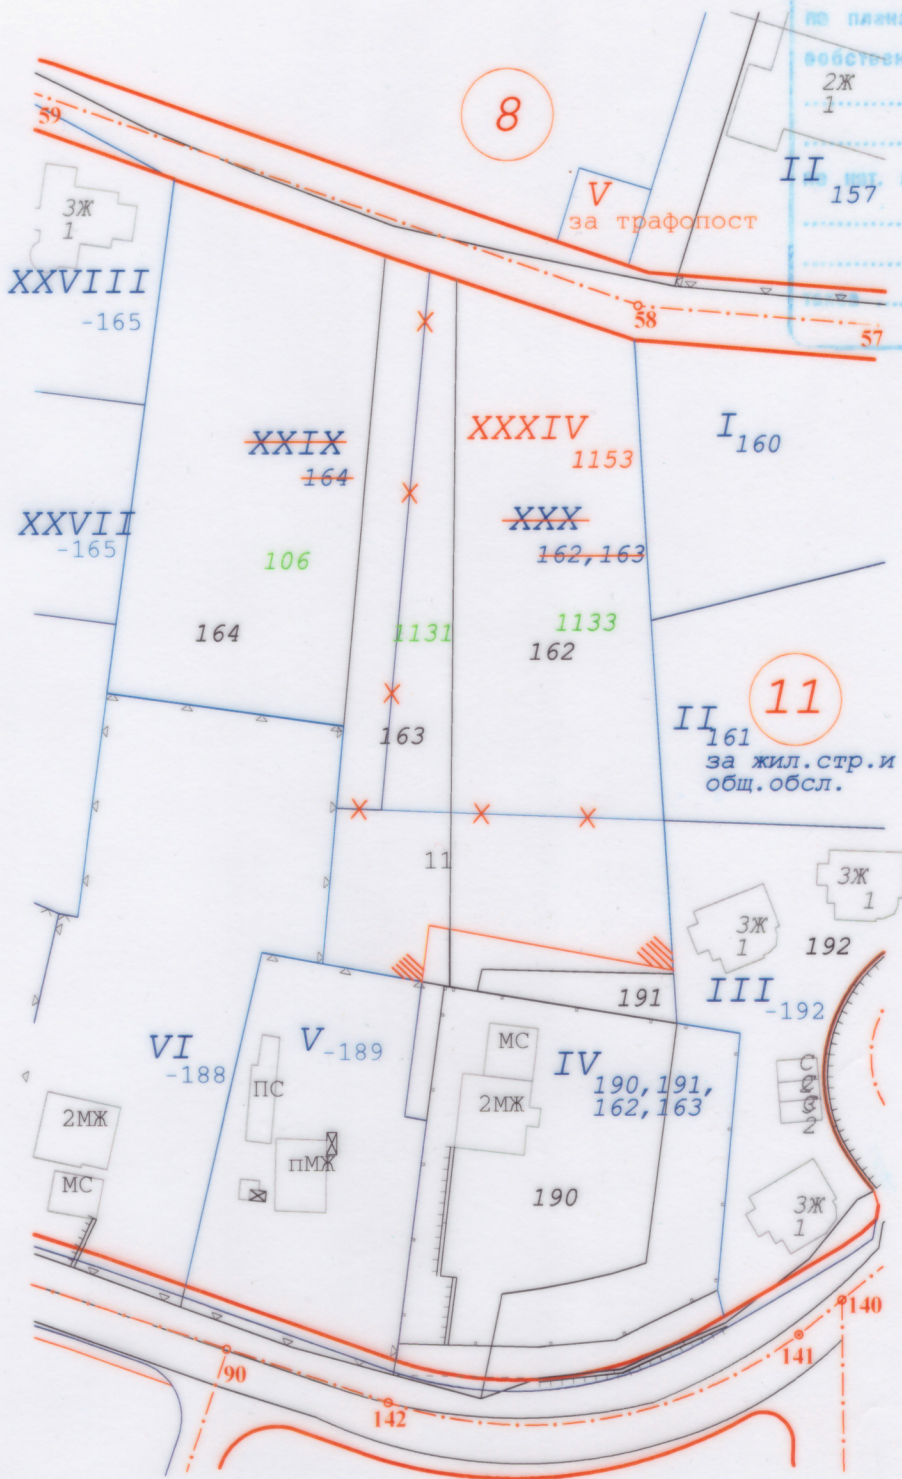

ПОДРОБЕН УСТРОЙСТВЕН ПЛАН
ЗА ЧИ НА ПУП ЗА ЧАСТ ОТ КВ. 11
ПО ПЛАНА НА гр. ГАБРОВО, I-етап, I - част
ПЛАН ЗА РЕГУЛАЦИЯ

	КАМЕРА НА ТЕКЕНОСТИТЕ В ИВЕСТИЦИОННОТО ПРОСТРАНСТВО
	ПЪЛНА ПРОЕКТИВСКА ПРАВОСПОСОБНОСТ
Секция:	Регистрационен № 05780
Части на проекта по удостоверение за ПУП	ИНЖ. ВАЛЕНТИНА БАСИЛЕВА КОСТАДИНОВА
	Подпис: _____
	ВАЖИ С ВАЛИДНО УДОСТОВЕРЕНИЕ ЗА ПУП ЗА ТЕКУЩА ГОДИНА

Ул. и др. регулация е утвърдена
със заповед № 236
от 28.03.2001 г.
Място: Габрово
№ 20.10.21 г. гр. Габрово