

ОБЩИНА ГАБРОВО

ДИРЕКЦИЯ "УТ"

№ 836 / 2021 г.

СКИЦА

М 1:500

УПИ /ПМ/ XVI-7844 кв. 7А


ПО ПЛАН № XVII-7843

СОБСТВЕНОСТ НА ГАБРОВО-964

СПУЖЕБНА

ПО МОТ. АКТ № ТОМ /.....

ТАКСА ЛР Б /.....

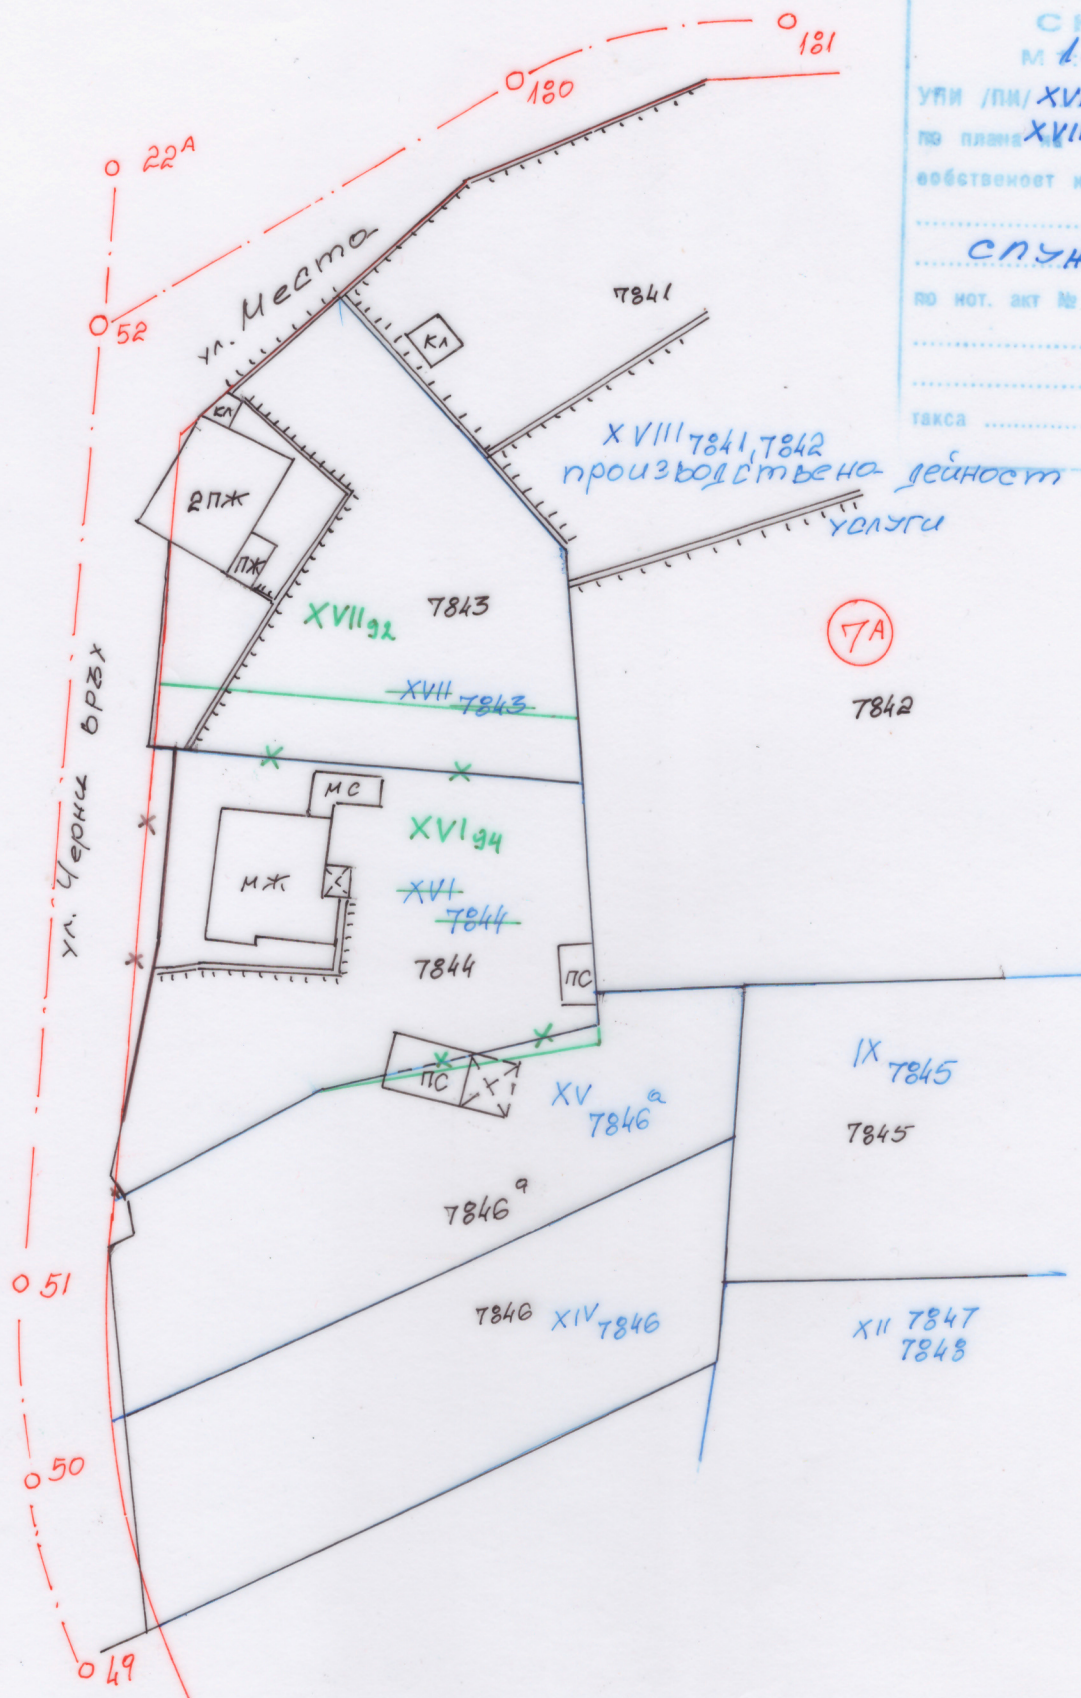

ул. и дв. регулация е утвърдена

св. заповед № 215

от 14.04.87г.

изготвил:

на 14.10.21г.

г. гр. Габрово