


**ПОДРОБЕН УСТРОЙСТВЕН ПЛАН ЗА ЧАСТИЧНО ИЗМЕНЕНИЕ НА ПУП ЗА ЧАСТ ОТ КВ. 54 ПО ПЛАНА НА ГР. ГАБРОВО - С3
ПЛАН ЗА ЗАСТРОЯВАНЕ
М 1 : 1000**

НА ОСНОВАНИЕ: ЧЛ. 134, АЛ.2, Т. 6 ОТ ЗУТ

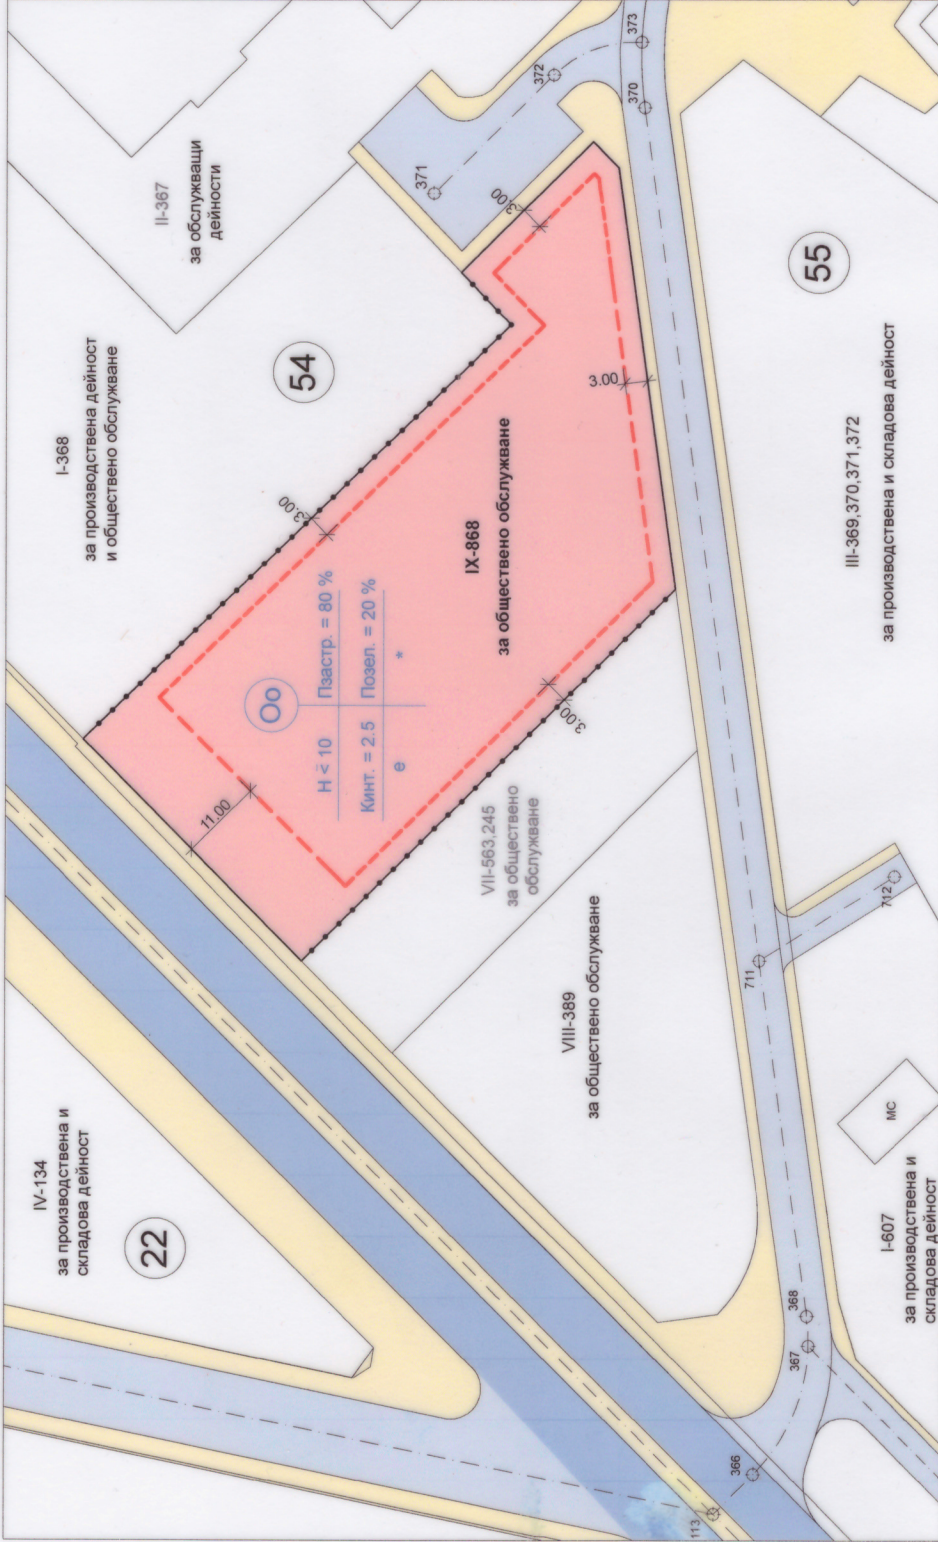

ЛЕГЕНДА:



УПИ ЗА ОБЩЕСТВЕНО ОБСЛУЖВАНЕ
УЛИЦИ
ТРОТОАРИ
ОГРАНИЧИТЕЛНА ЛИНИЯ НА ОСНОВНОТО ЗАСТРОЯВАНЕ
ГРАНИЦА НА ПРОМЯНА НА РЕЖИМА НА УСТРОЙСТВО И ЗАСТРОЯВАНЕ

Е - етажност	макс. плътност на застрояване	Пластр.
Н - височина	макс. плътност на застрояване	Пластр.
макс. интензивност на застрояване	макс. интензивност на застрояване	Пластр.
Конт.	мин. озеленена площ	Позел.
начин на застрояване	начин на застрояване	е - свободно
е - свободно	специфични изчисления	*

ЗАБЕЛЕЖКА:

1. УПИ IX-868 - ЗА ОБЩЕСТВЕНО ОБСЛУЖВАНЕ Е ОБРАЗУВАН ОТ УПИ VI-368,559 И УПИ V-557 ОТ КВ. 54 ПО ПЛАНА НА ГР. ГАБРОВО - С3
2. НОВООБРАЗУВАНИЯТ УПИ IX-868 - ЗА ОБЩЕСТВЕНО ОБСЛУЖВАНЕ СЪОТВЕТСТВА НА ПЛ. С ПРОЕКТЕН ИДЕНТИФИКАТОР 14218.502.868 ПО КАДАСТРАЛНАТА КАРТА НА ГР. ГАБРОВО



Г. Д. Пенчева

ПРОЕКТАНТ: / АРХ. Д. ПЕНЧЕВА /