


УСТРОЙСТВЕН ПЛАН /ПУП/ - ПЛАН ЗА РЕГУЛАЦИЯ И ЗАСТРОЯВАНЕ
СТРОИТЕЛЕН И РЕГУЛАЦИОНЕН ПЛАН /ЗРП/ за част от кв.14 по пл

от ЗУТ

Таблица на урегулираните поземлени имоти, и
устройствените зони, с установено предназнач

Номер на квартал	Номер на УПИ	Устройствена зона	УПИ с установено предназначение	Височина (етажи)	
				Задължителна	Максимална
14	VII-166	Жм	за жилищно строителство		3 (с

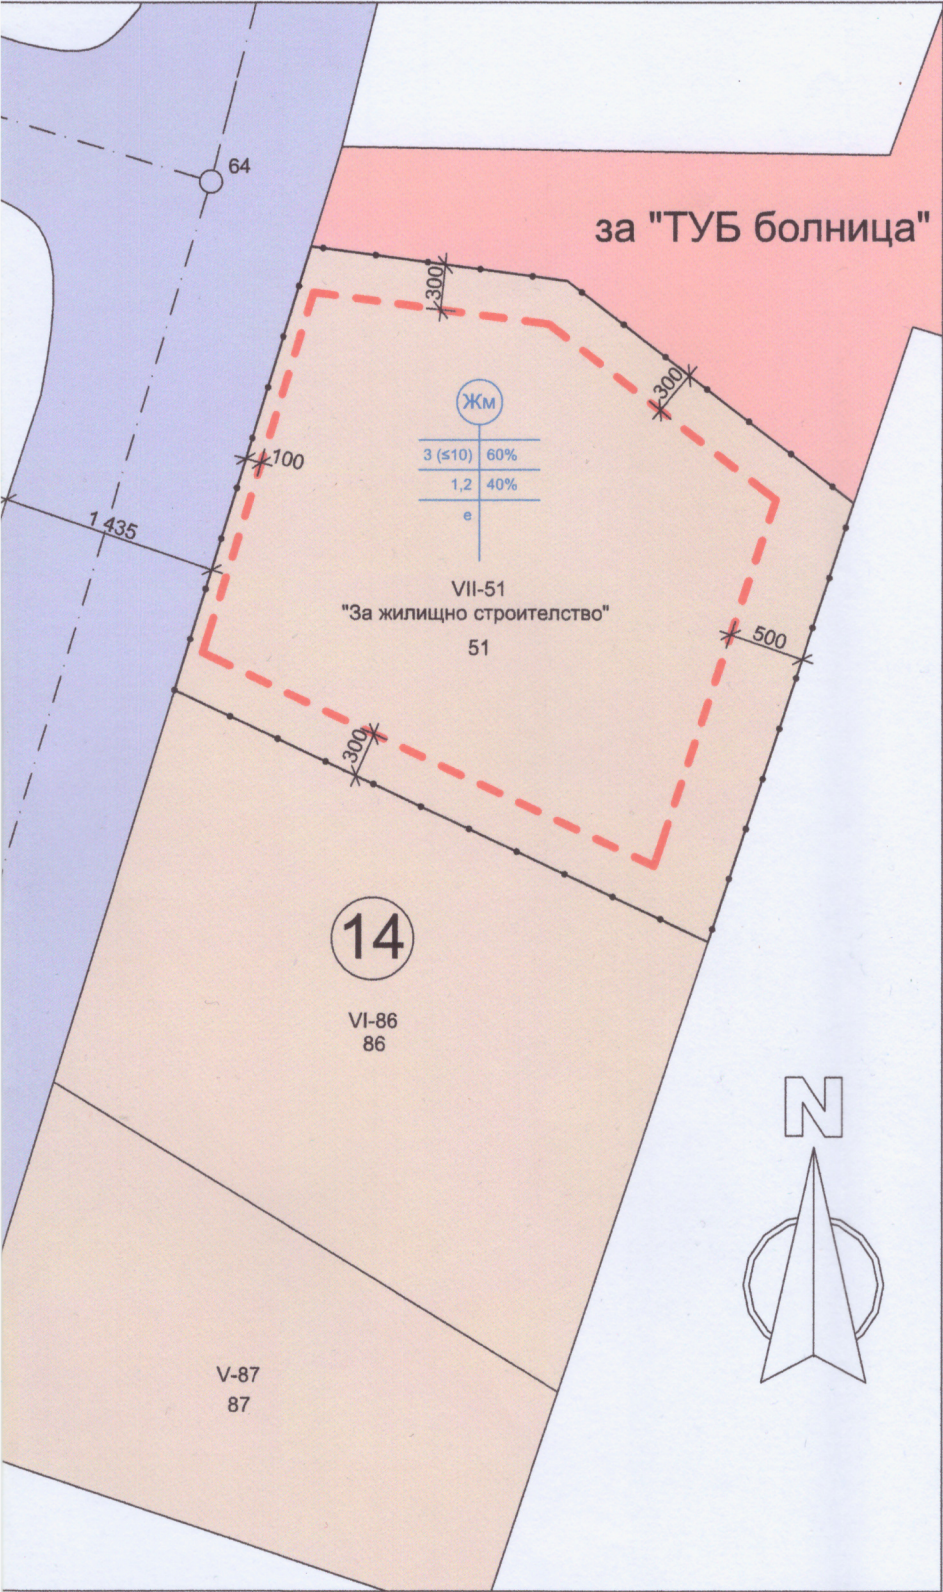

Легенда:

- граница на урегулиран поземлен им
- граница на промяна на режима
- - - - - ограничителна линия на застрояван
- Улица
- ПИ с конкретно нежилищно предназ
- Жилищна зона с малка височина (Ж

М 1:500